




PANTIA PIANO TERRA - S.L.P.
1:100

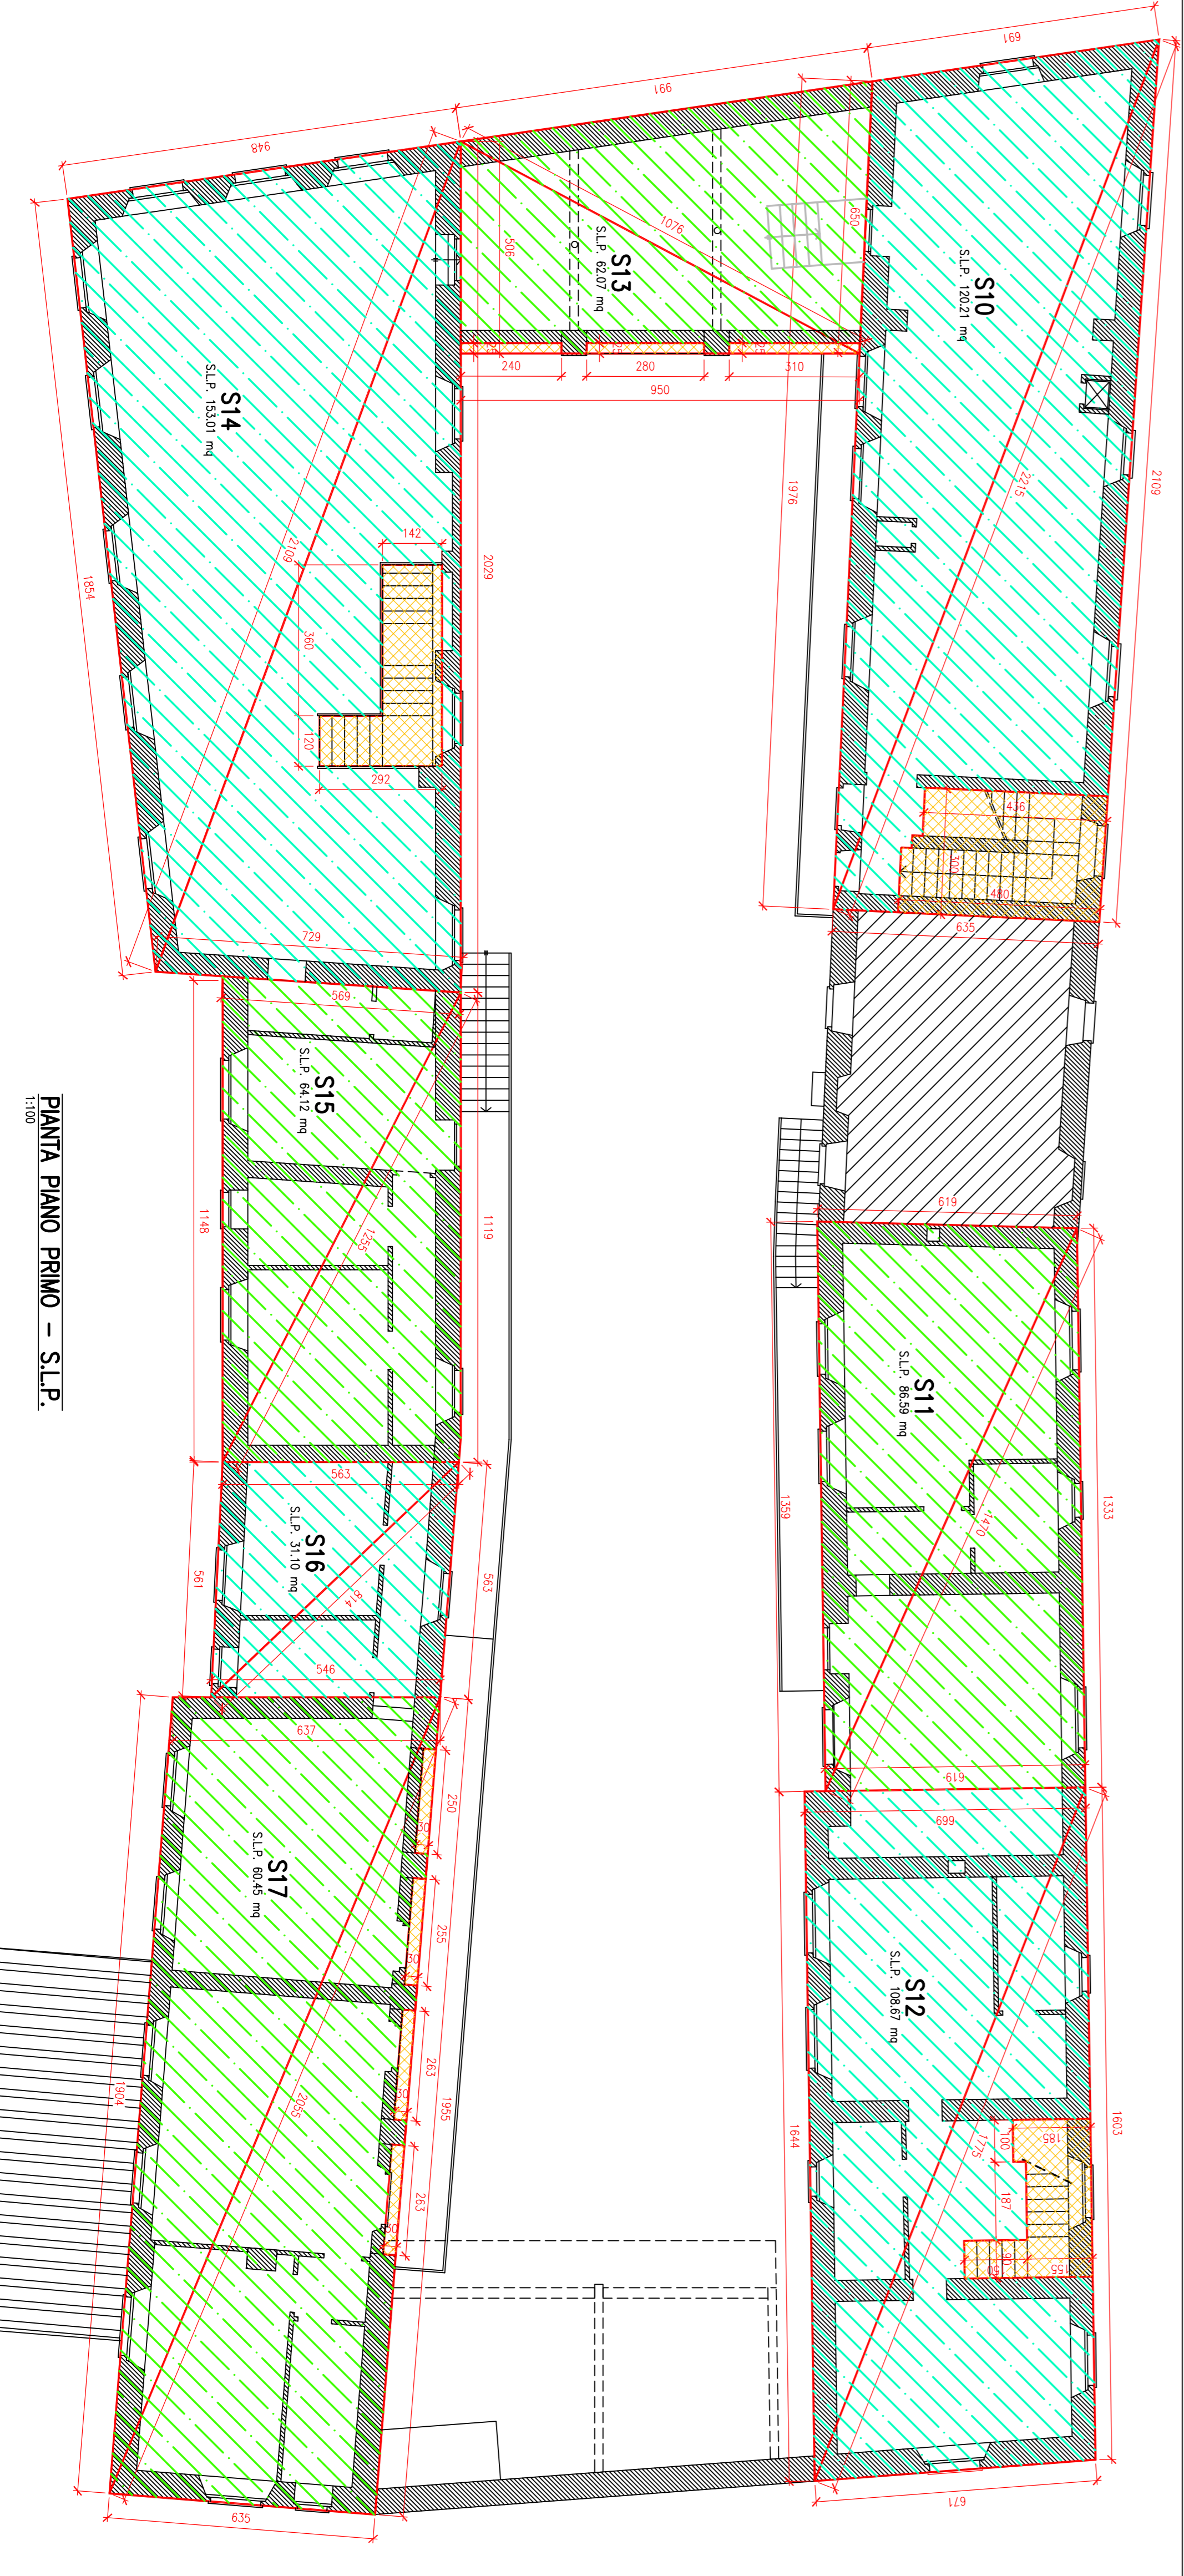

PANTIA PIANO PRIMO - S.L.P.
1:100

- AREA S.L.P.
- PROIEZIONE COPERTURA
- AREA DA DEDURRE
- PER TABELLA CONTENEGGI VEDERE ALLEGATO A

aggiornamento	data
Emissione per Piano di Recupero	21.03.2016
committente	Dot. Giuseppe Barbano di Belgioioso
progetto	Piano di Recupero Tr-16 - Cascina Montagnola Località Ronco, Caldane - VA
livello	Calcolo SLP e Volumi
numero commessa	2720
progettista	
disegnato lavori	
impressi sicurezza	

10

Studio Brambilla Ferrati

Studio Brambilla Ferrati
via Padovani 4 20122 Milano
+39 02 77003375 telefono
+39 02 77003372 telefono
info@studio Brambilla Ferrati.it