




FRONTE CORTILE

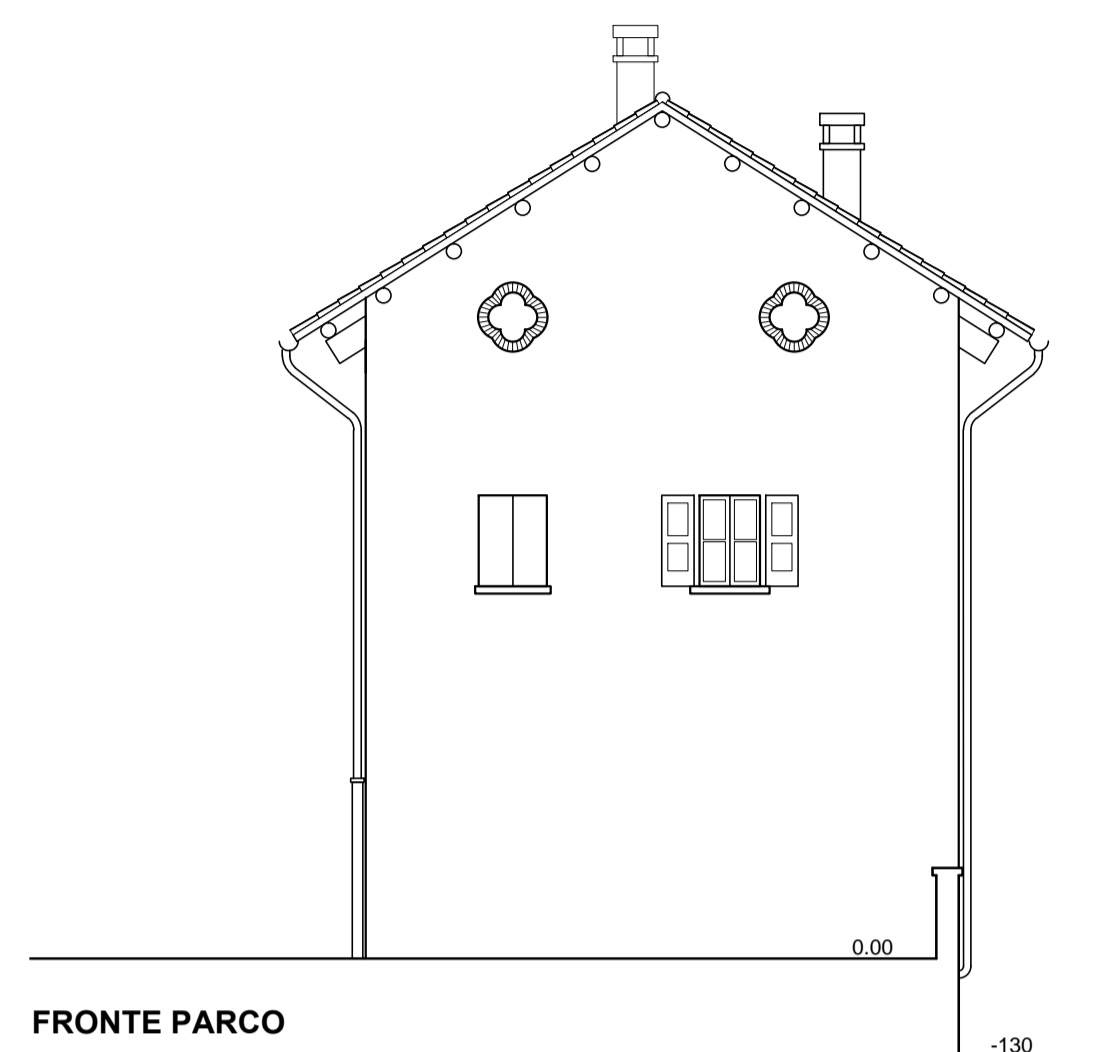


FRONTE PARCO

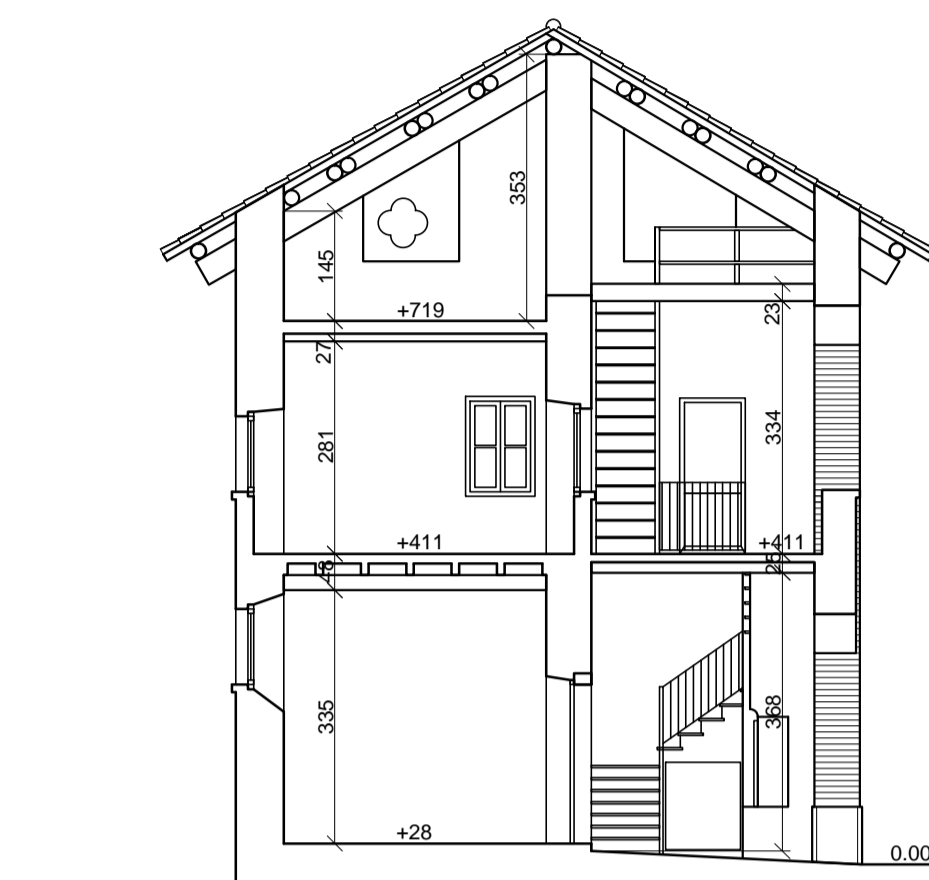

SEZIONE AA

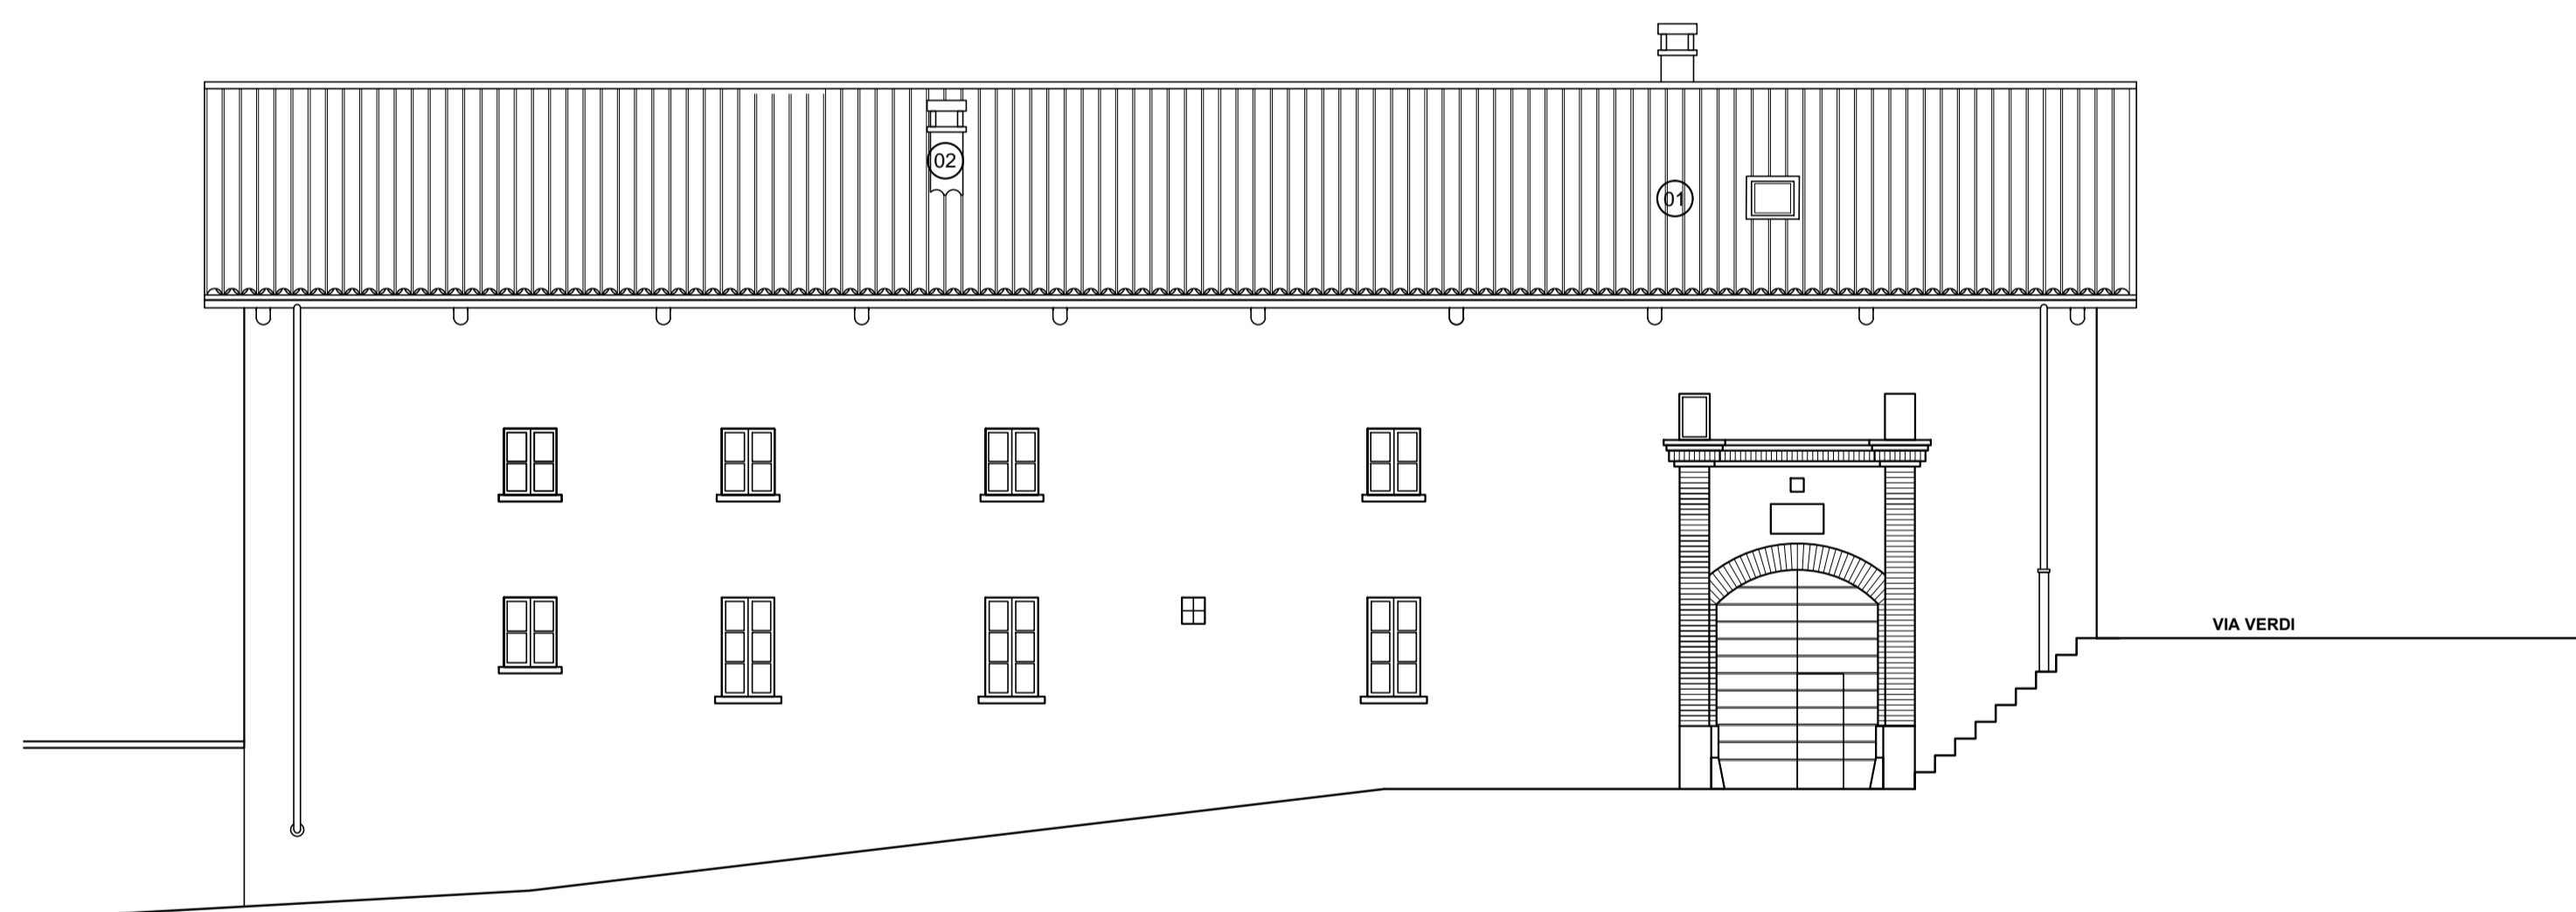

FRONTE NORD

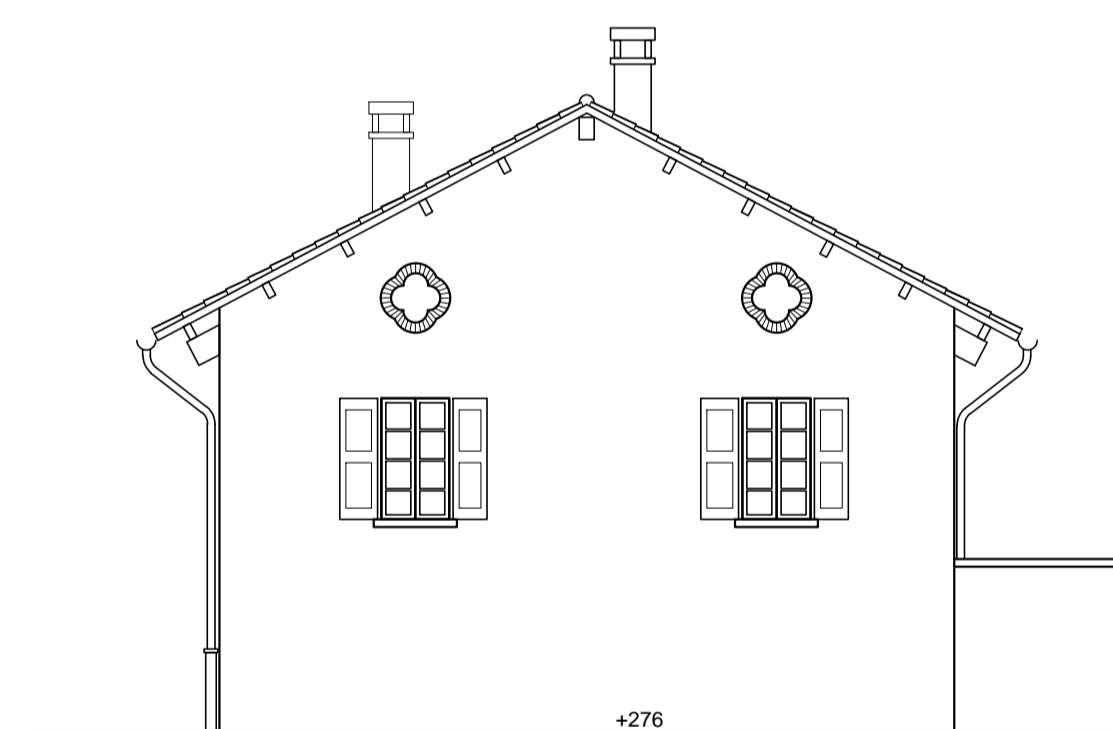

FRONTE SU VIA VERDI

IL PROGETTISTA

LA PROPRIETA'

AGGIORNAMENTI

NOTE

---



---




---



---



---

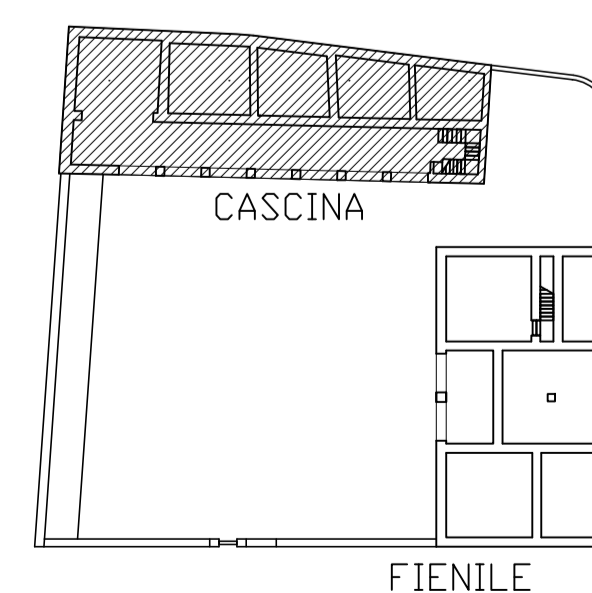

FIENILE

COMUNE DI SUMIRAGO PIANO DI RECUPERO TR18		CASCINA AL PRASO VIA GIUSEPPE VERDI 15 CAIDATE DI SUMIRAGO (VARESE)		<b>C</b>
PIERGIORGIO FASOLI ARCHITETTO FILIPPO VISCONTI ARCHITETTO		VIA DANTE ALIGHIERI 10 21040 SUMIRAGO VARESE T +39 0331 906586 - studio.visconti@alice.it		
INCARICO		SIGNOR GIOVANNI BARBIANO DI BELGIOJOSO PIAZZA SANT'ALESSANDRO 2 MILANO RECUPERO EDIFICI RUSTICI		PRD.N. <b>579</b>
OGGETTO		STATO DI FATTO EDIFICIO CASCINA, PROSPETTI E SEZIONI		TAVN. <b>05</b>
				DATA 10-05-2014
				AGG. SCALA <b>1:100</b>
				DIS. FILE