
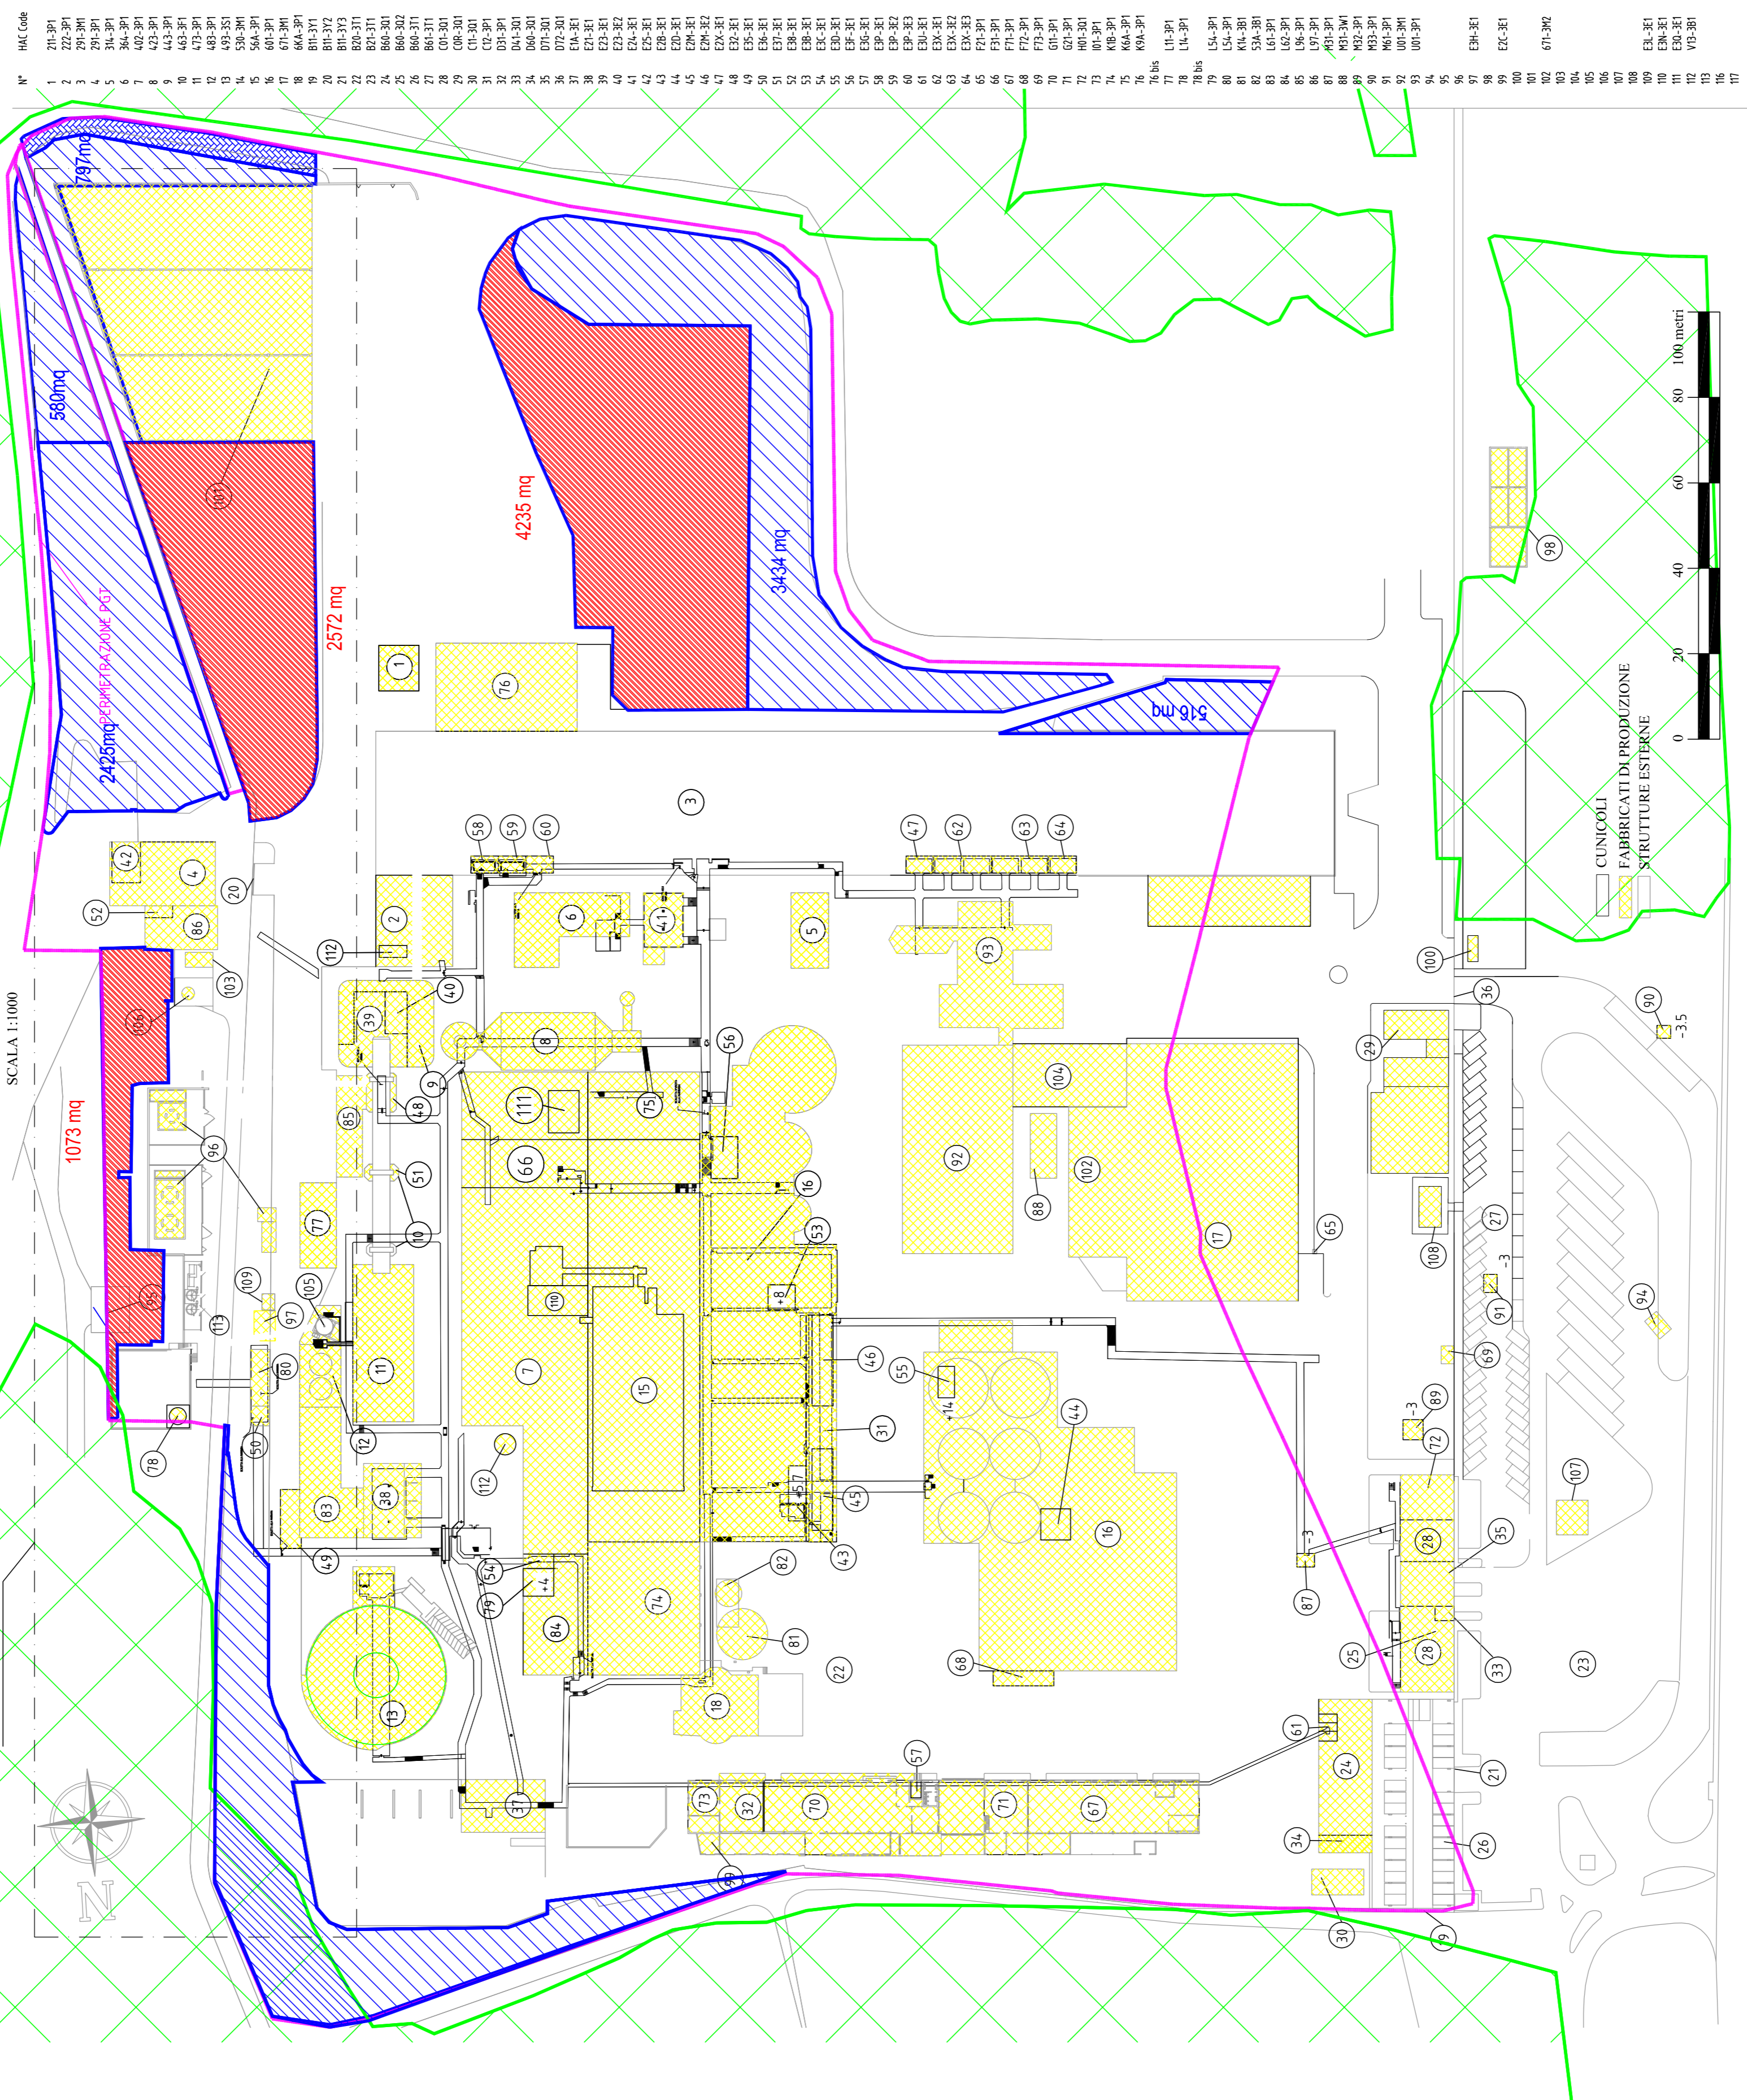


PLANIMETRIA GENERALE

SCALA 1:1000

SACOMIA STRALCIO

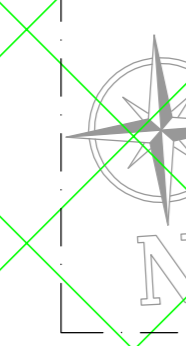

committente: HOLCIM ITALIA S.p.a. Stabilimento di Ternate	TAVOLA 3	data	sigla
ELIMINAZIONE AREE FILTRANTI Planimetria Generale sovrapposizione stato di fatto-progetto			
Studio Tecnico Associato PAPA-NEGIA Dot. Ing. Enrico Papa Dot. Arch. Virginia Neglia	Scala 1:1000	Visio	
Viale Tevere, 65 - 01025 Capenne (VA) P.I. 02748701020 Tel. 0332-243147 - fax 0332-756972 emil.papa@papanezia.it			