


Fabbricato esistente

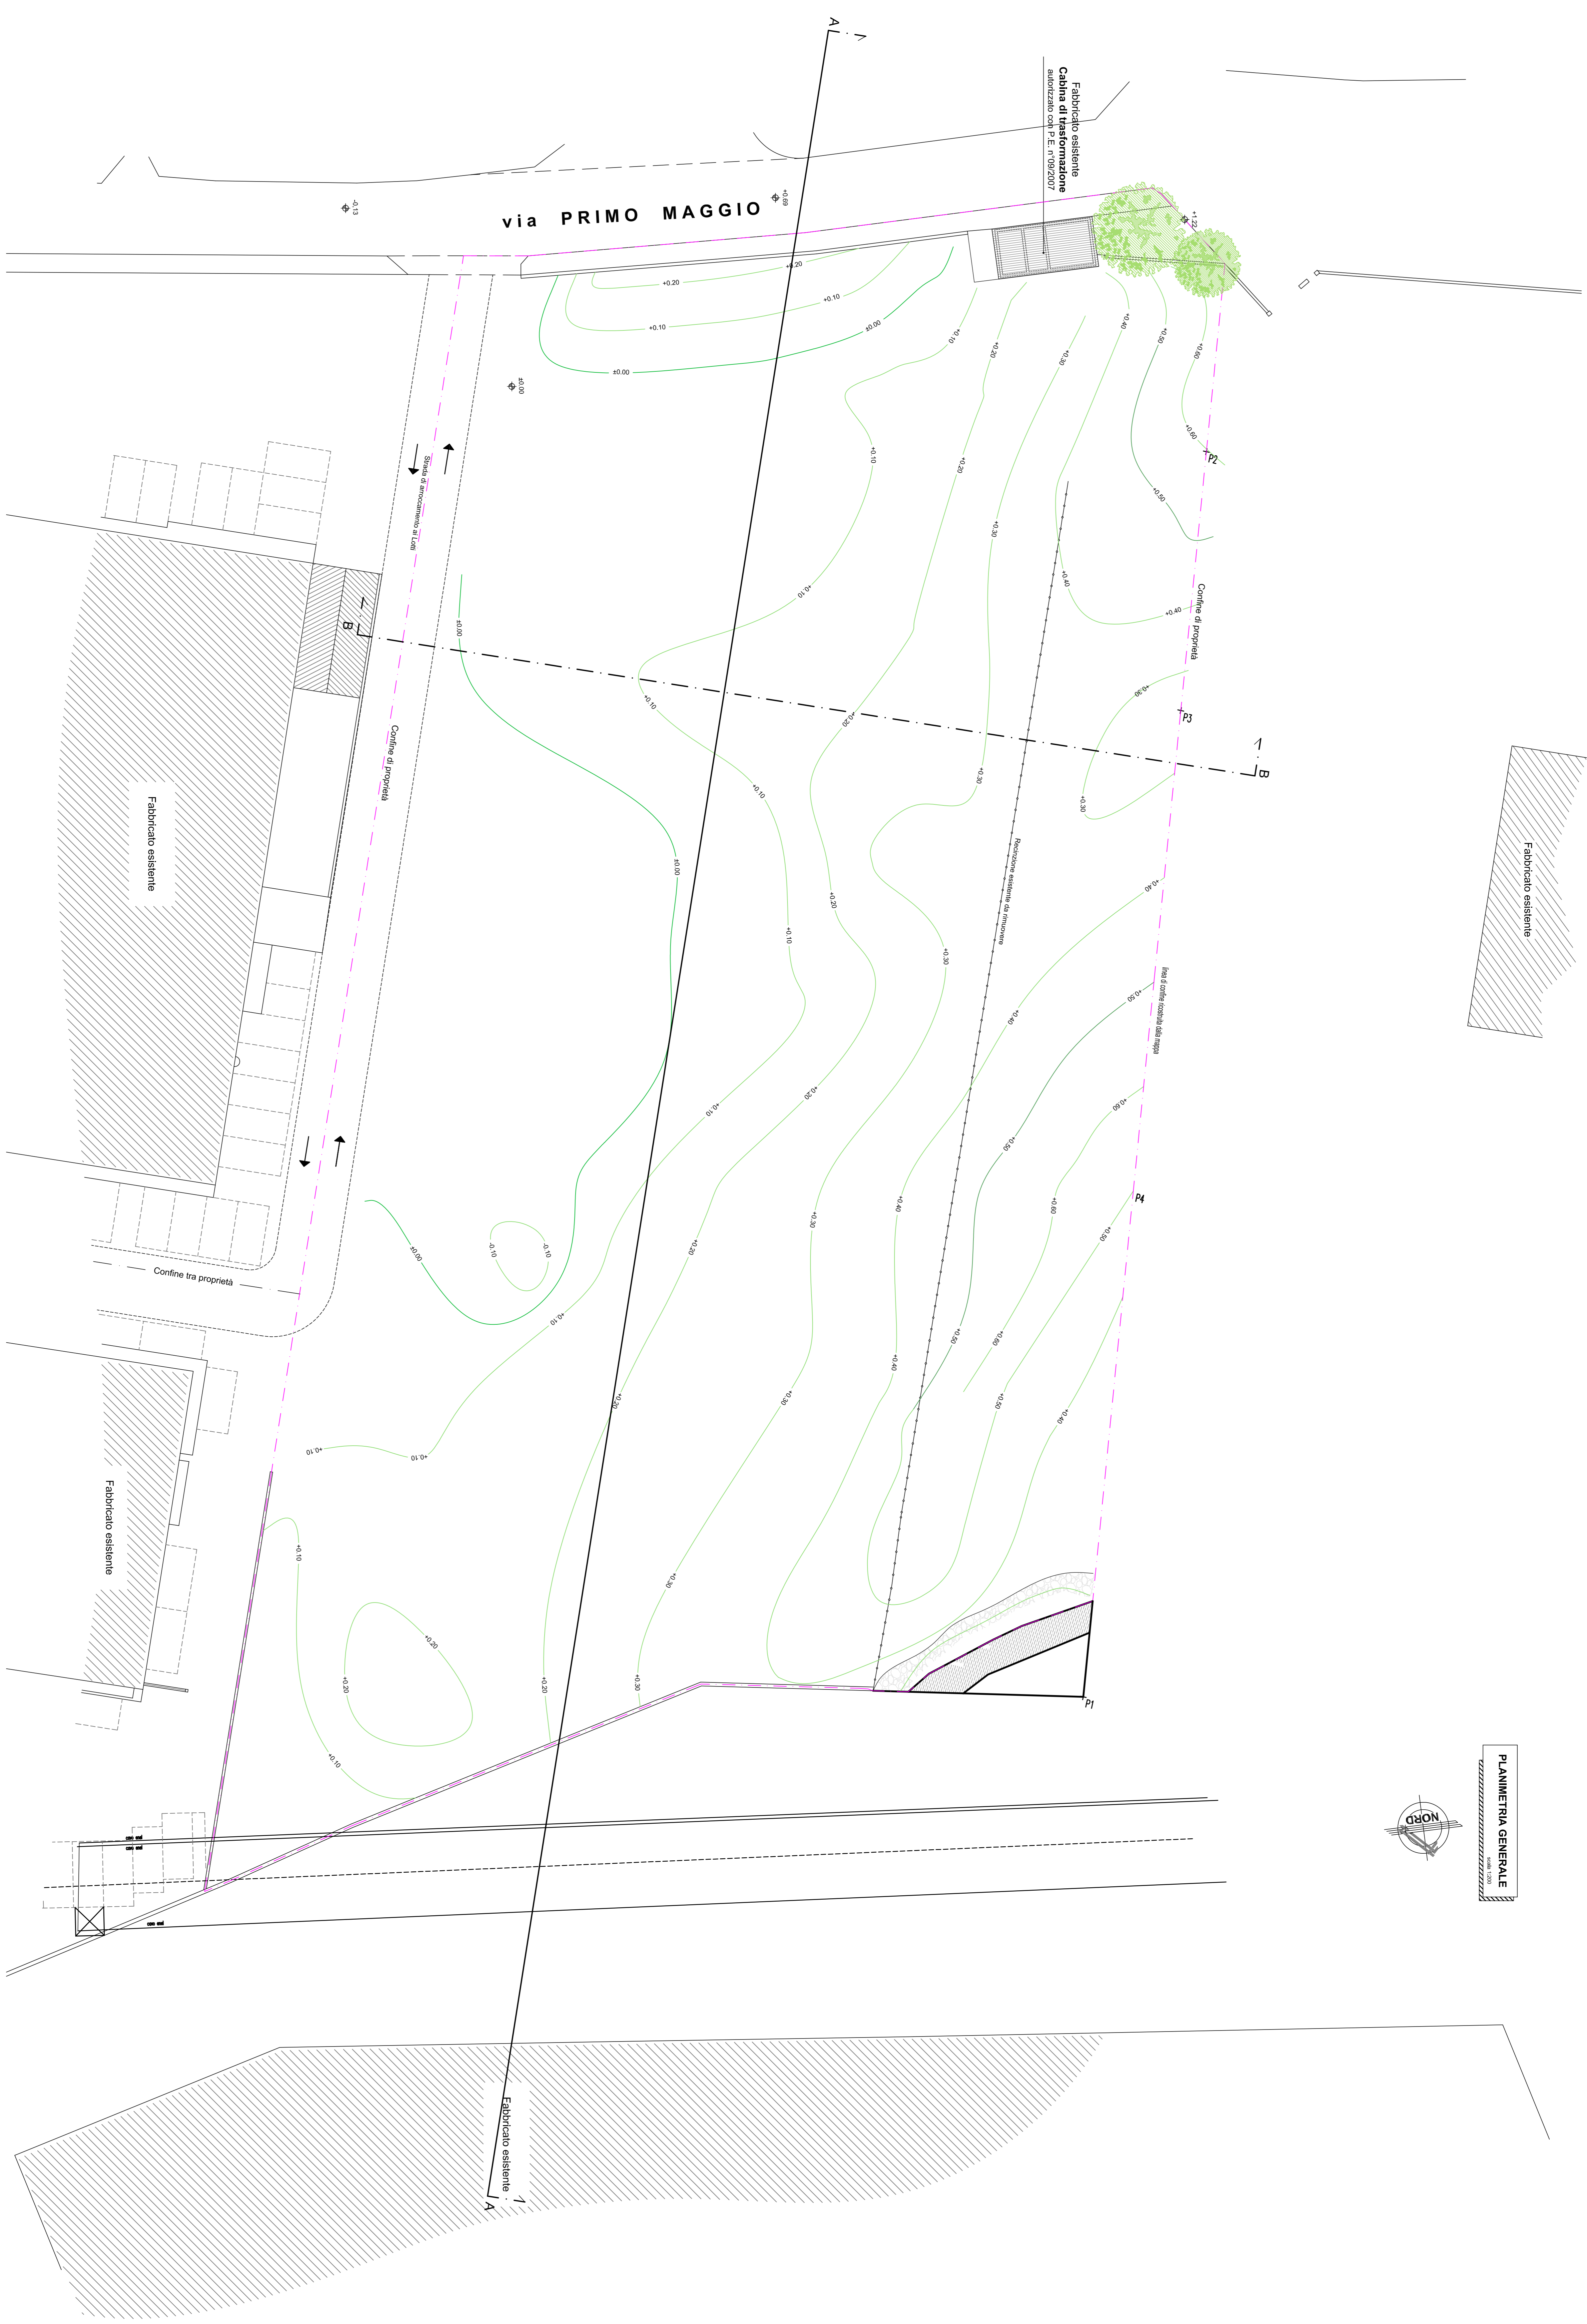

PLANIMETRA GENERALE



Revisione	Descrizione	Disegnata	Verificata	Data







2