



AREE OMOGENEE

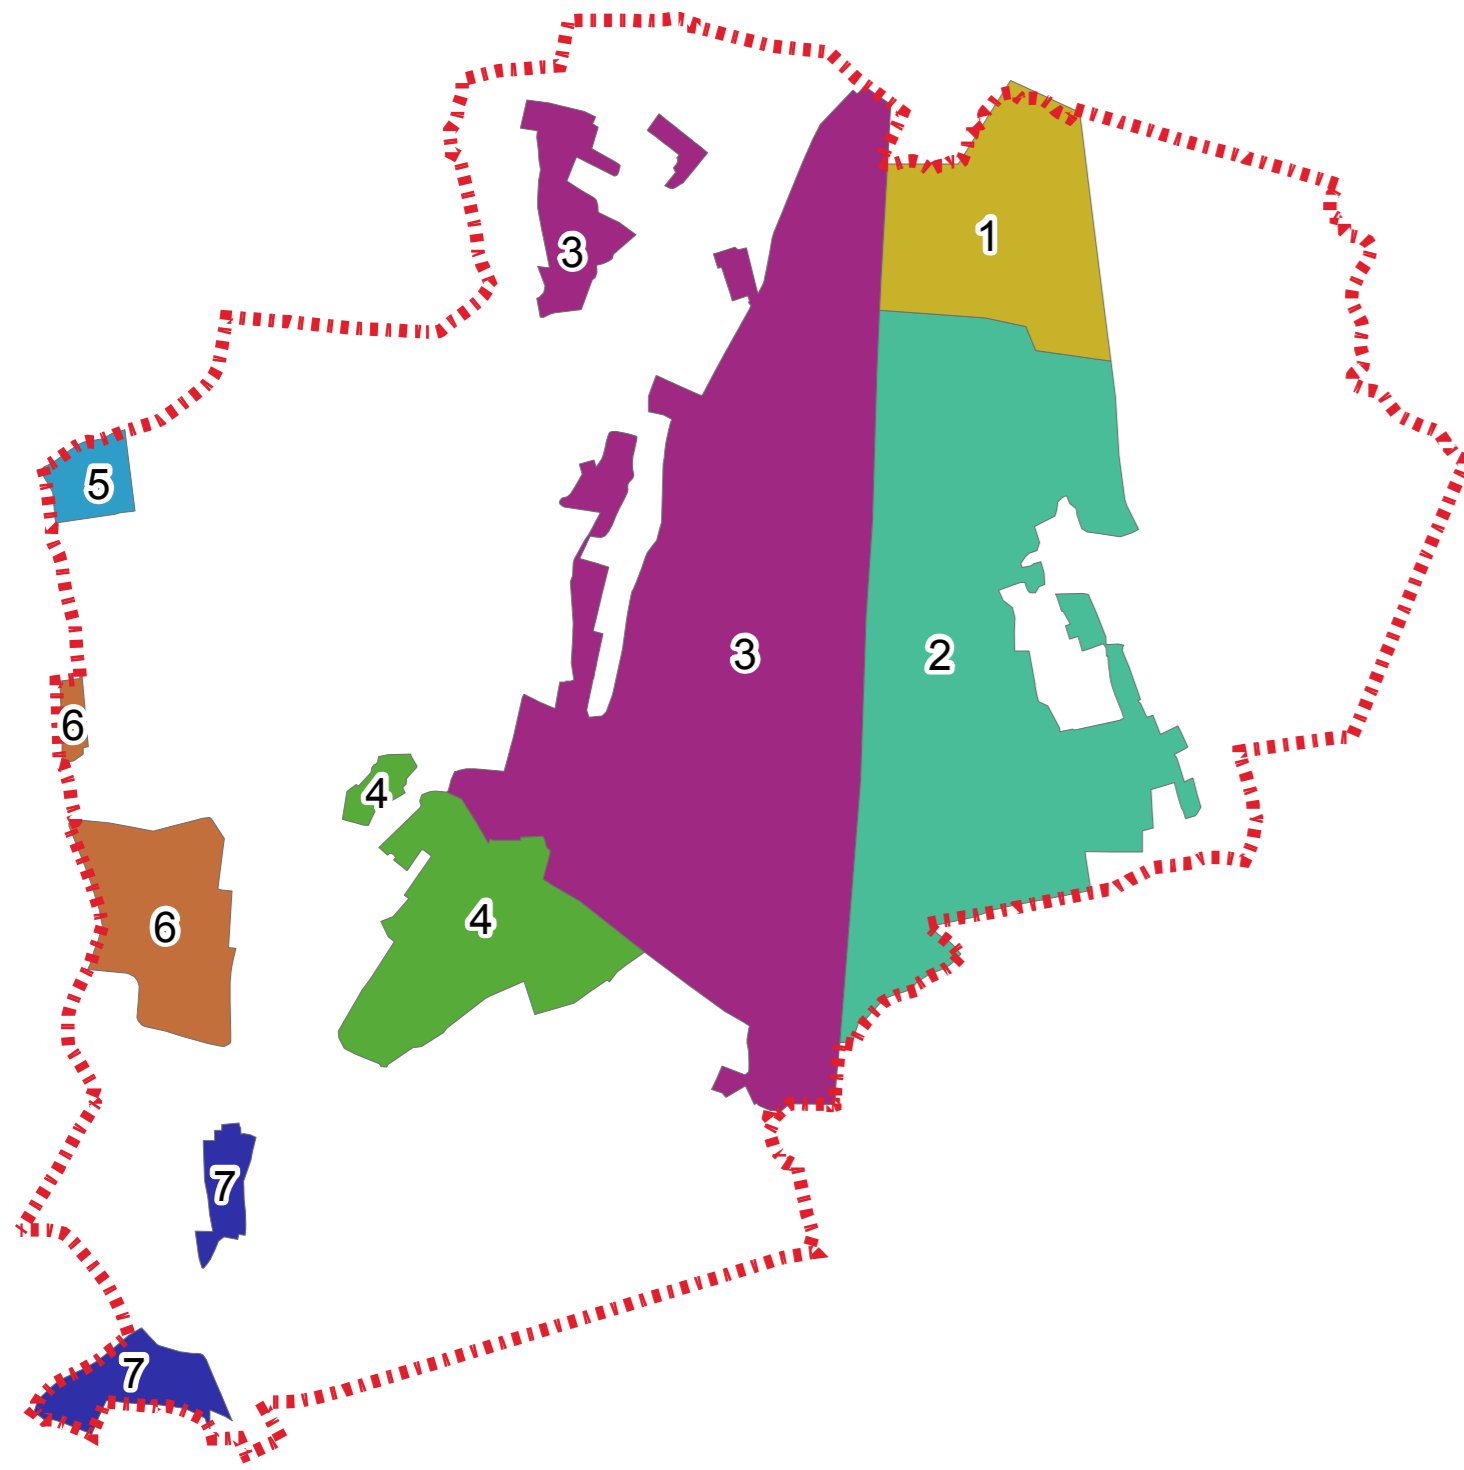

TRAVEDONA-MONATE

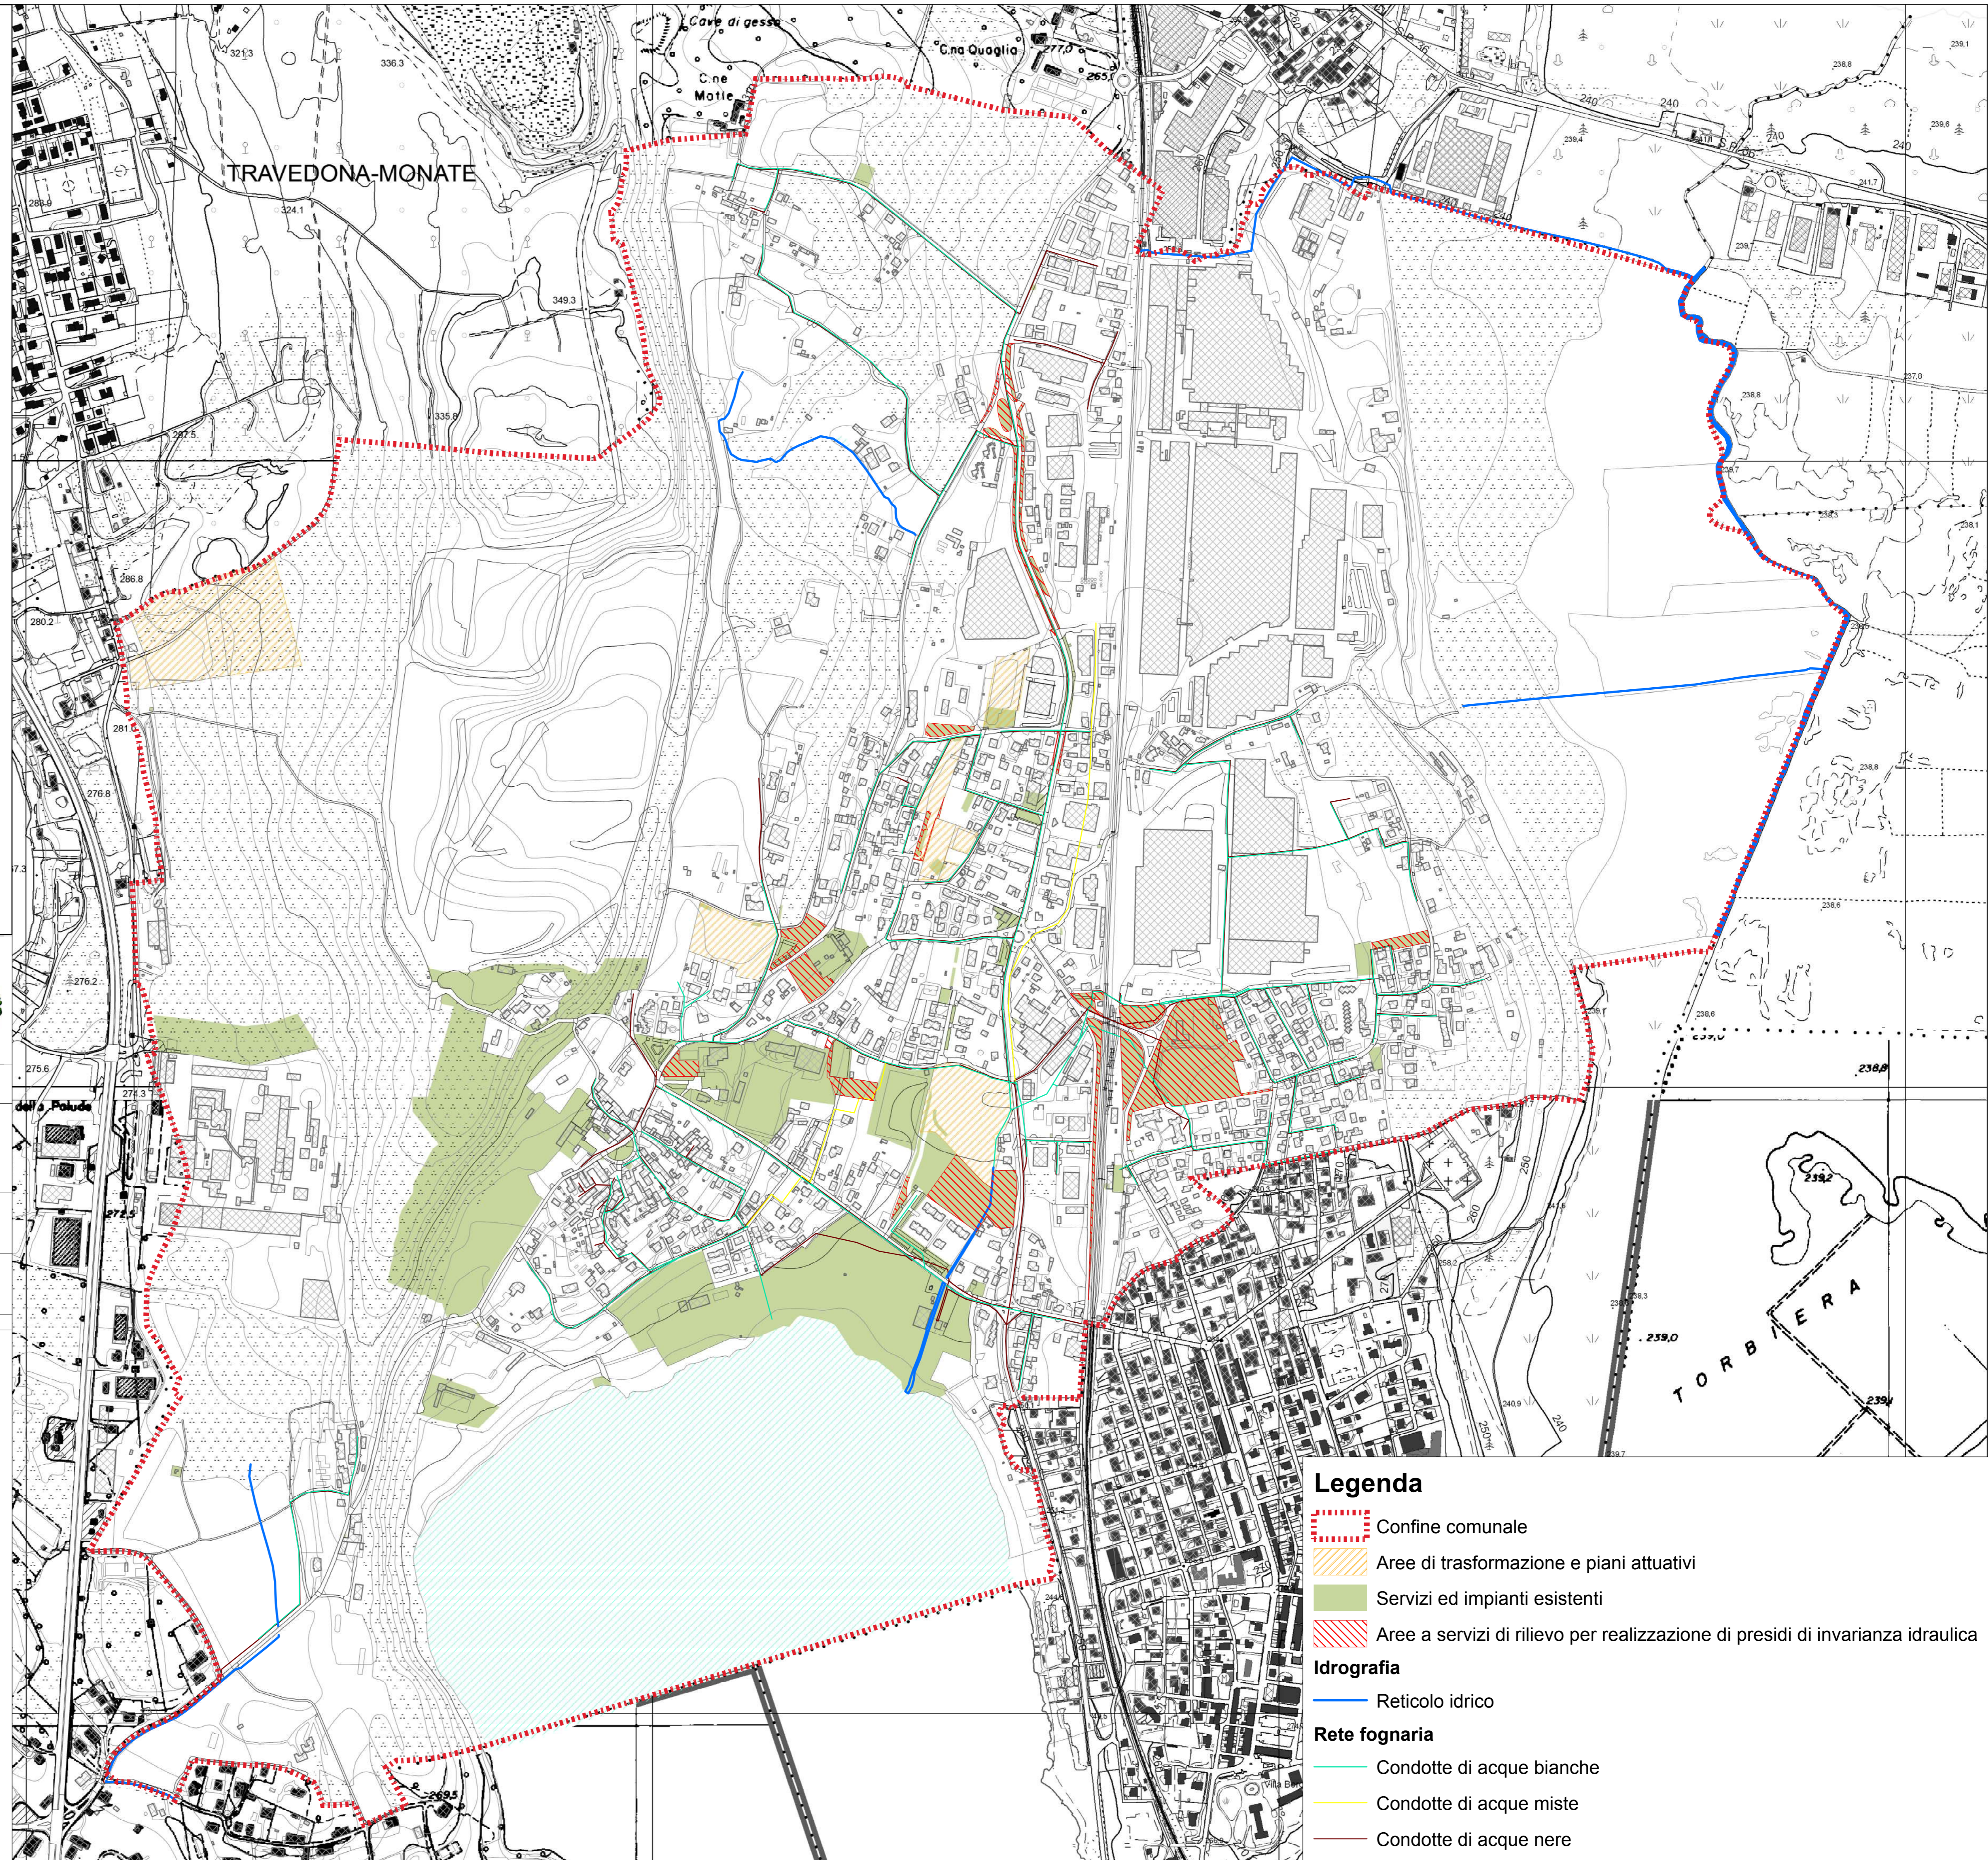

tecnico incaricato  
ING. A. BAI

committente

Comune di  
Ternate



incarico  
STUDIO SEMPLIFICATO DI GESTIONE  
DEL RISCHIO IDRAULICO

TAVOLA

5

prat. 593/18  
scala 1:2.500

particolare  
PROPOSTE PROGETTUALI

agg. 00

data

dis. EP

AGO. 2019

STUDIO DI INGEGNERIA - Ing. Antonio Bai  
via IV Novembre, 19 - 21026 Casorate (VA)  
Tel. 0332/745463 Fax 0332/735805  
E\_mail ambiente@progettibai.it

Tutti i diritti riservati a norma di legge

Legenda

- Confine comunale
- Aree di trasformazione e piani attuativi
- Servizi ed impianti esistenti
- Aree a servizi di rilievo per realizzazione di presidi di invarianza idraulica

Idrografia

Reticolo idrico

Rete fognaria

Condotte di acque bianche

Condotte di acque miste

Condotte di acque nere