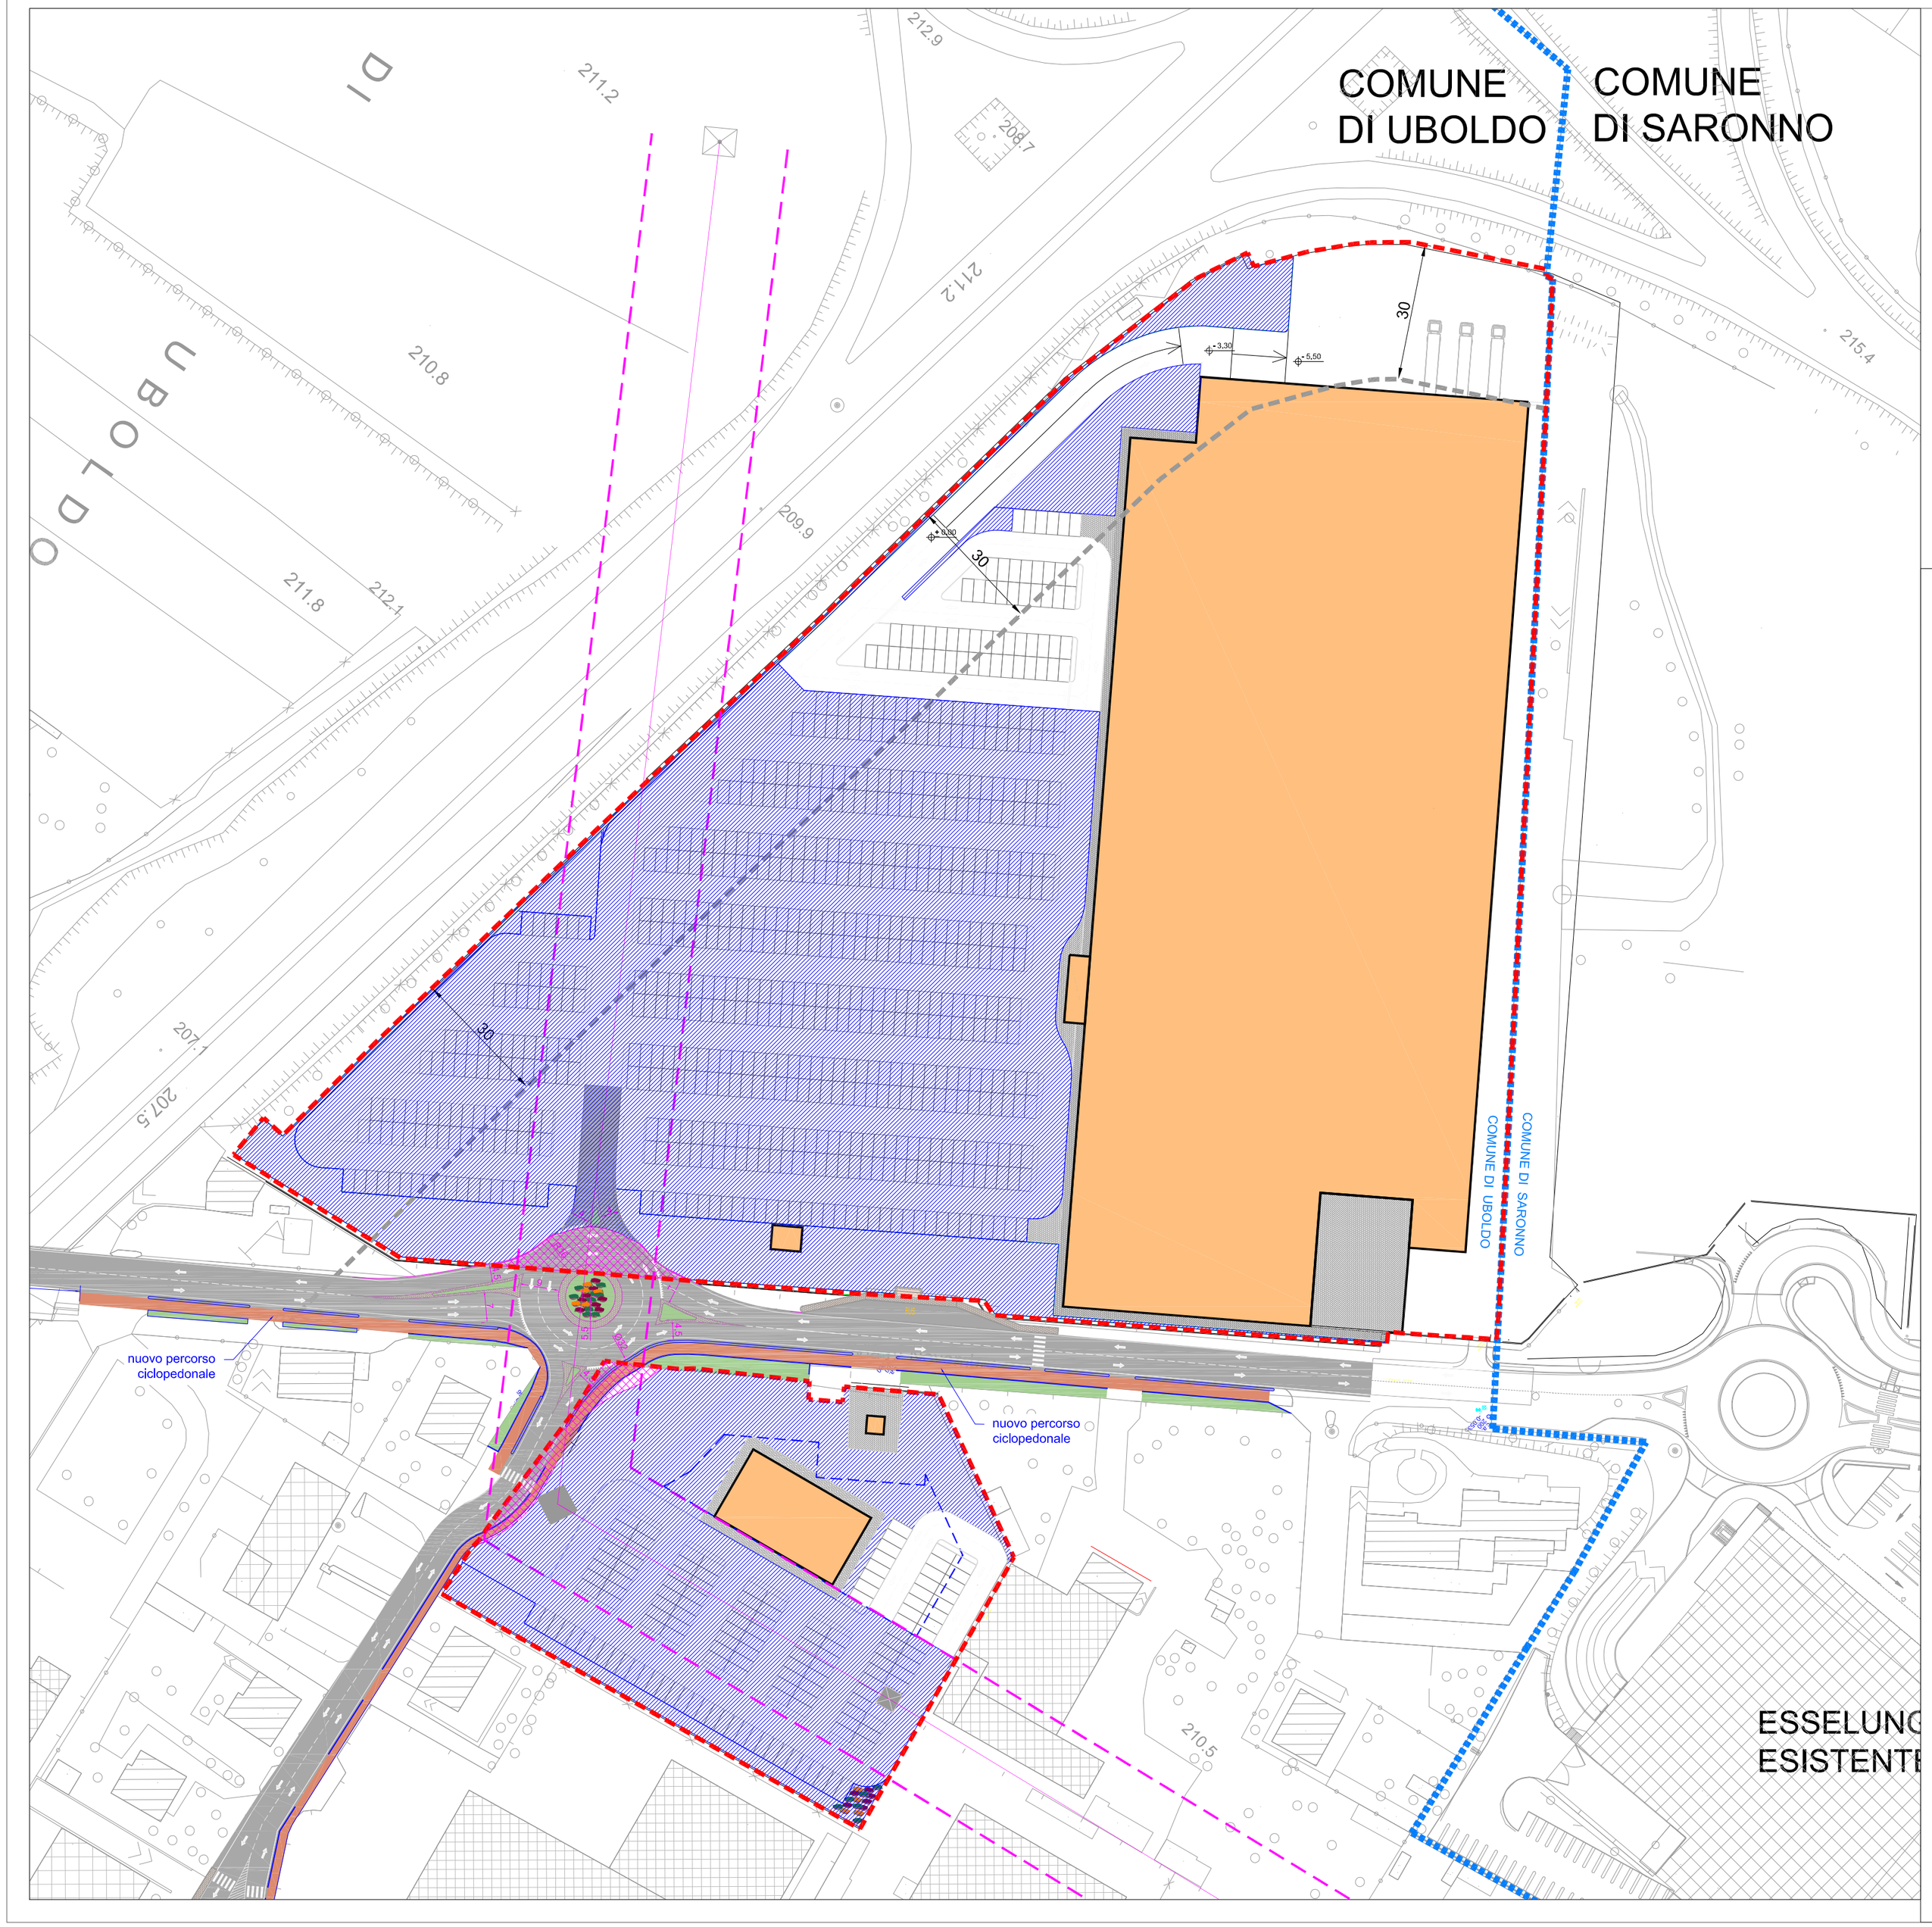

Legenda

Perimetro ambito di intervento: mq 50 685,00

Aree asservite all'uso pubblico: mq 24 130,61

Aree in cessione: mq 471,31

LE MISURE INDICATE SI DEDUCONO DAL FILE ALLEGATO, ATTRAVERSO LA FUNZIONE "INTERROGA" DEL PROGRAMMA AUTOCAD

A R I E S 2 0 0 0 S . P . A .

Via Aurelio Saffi, 34 - 20123 Milano

COMUNE DI UBOLDO (VA)

P I A N O A T T U A T I V O
A R E A E X - L A Z Z A R O N I

MODIFICATO A SEGUITO DELLA CONFERENZA DI SERVIZI

di cui all'art. 9 del D.Lgs. 114/98 per l'apertura di grande struttura di vendita

Titolo elaborato :

Cessioni e Asservimenti

All.to n. **A_06**

Revisioni	Controllato	Approvato

Data : .....

Agg.to : Gennaio 2019

Scala : 1:1.000

Concept Design :

Il Progettista :

add architecture design and development srl
via dezza 32 20144 milano italia tel +39 02 48193922 fax +39 02 48016628
via per busto 9 21058 solbiate olona (va) italia tel +39 0331 677959 fax +39 0331 329336

Consulenze :

Visto

.....

Visto

.....