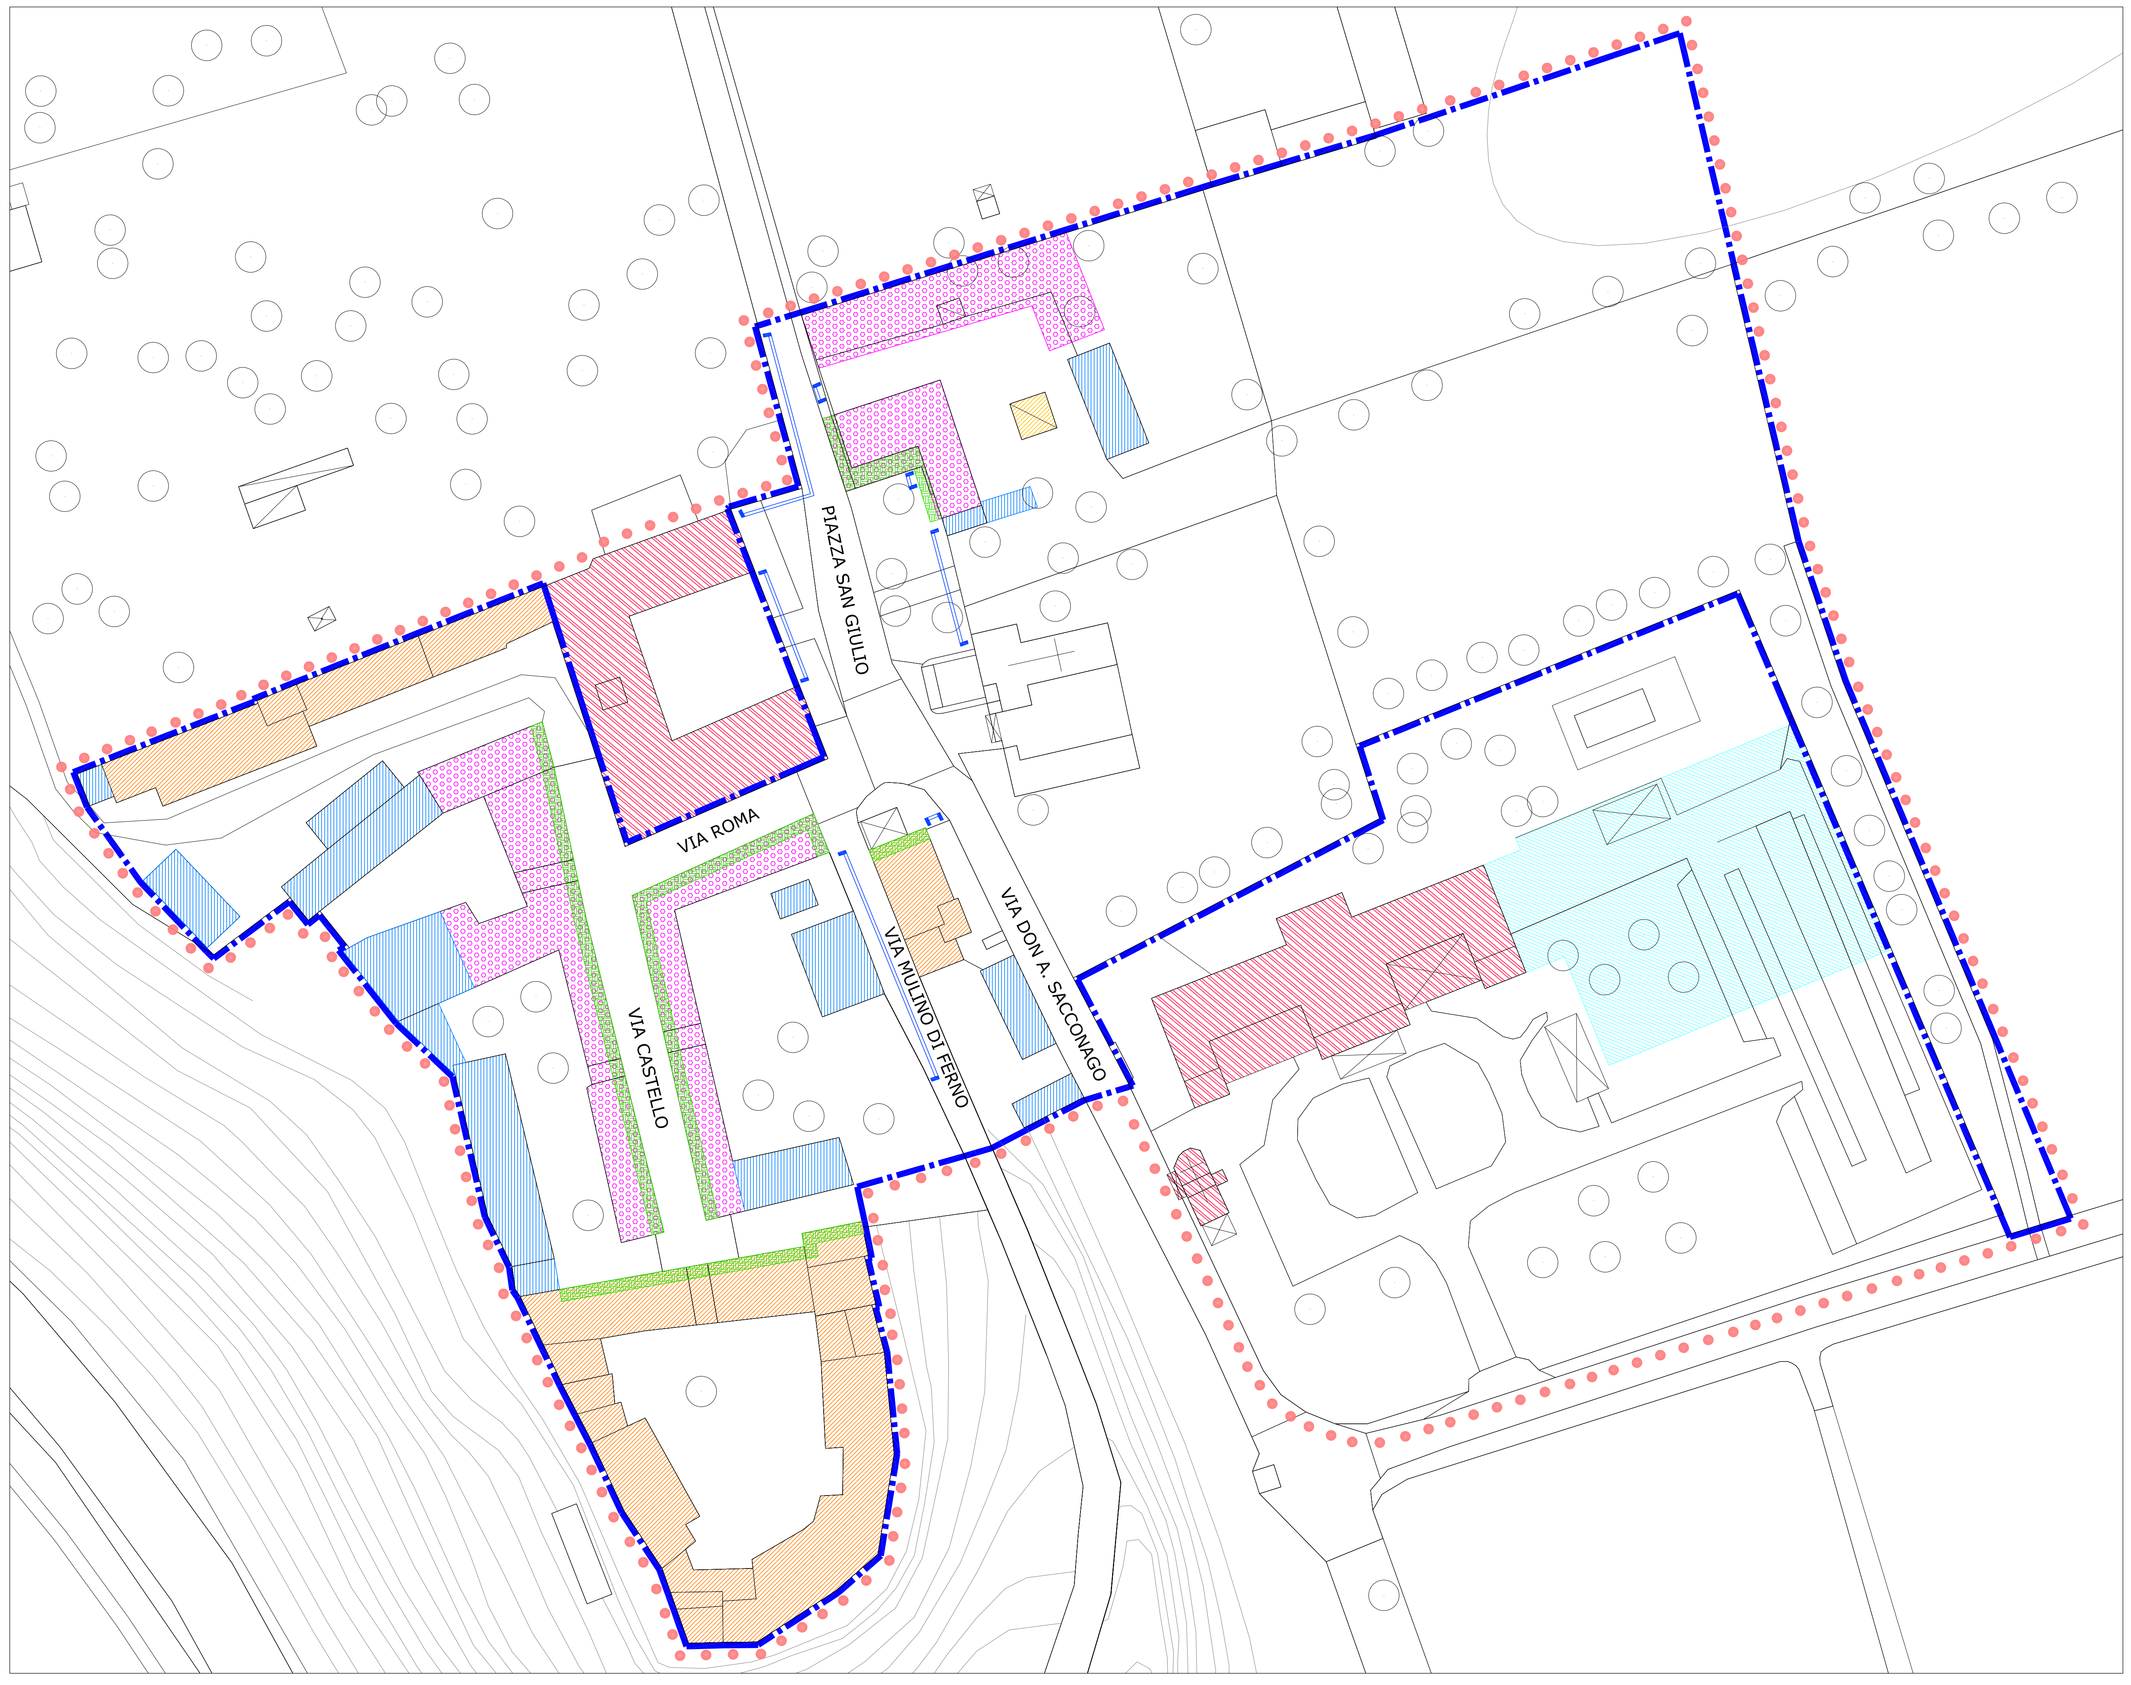

Legenda

- Perimetro dell'ambito di Recupero individuata ai sensi dell'art. 27 della Legge n. 457/1978
- Perimetro della zona di Recupero soggetta a P. di R. ai sensi degli artt. 27 e 28 della Legge n. 457/1978
- Individuazione orientativa delle "Unità Minime di Intervento"
- Restauro
- Area di sedime per ampliamento volumetrico "una tantum"
- Ristrutturazione senza modifica del sedime e della sagoma
- Ristrutturazione con modifica del sedime e della sagoma
- Demolizione con ricostruzione su altro sedime
- Elementi o parti di edifici da conservare
- Cancelli e muri di cinta da mantenere

N.B.= Gli interventi di "Ristrutturazione con modifica del sedime e della sagoma" e gli interventi di "Demolizione con ricostruzione su altro sedime", possono essere assentiti solamente previa approvazione del Piano di Recupero.

pgt
vizzola ticino

COMUNE di VIZZOLA TICINO - VA - 2012

PIANO di GOVERNO del TERRITORIO

(ai sensi della Legge per il Governo del Territorio n. 12 dell'11 marzo 2005)

OBIETTIVI DI PGT
PIANO DELLE REGOLE
AGGIORNAMENTO FEBBRAIO 2013

VECCHI NUCLEI
MODALITA' DI INTERVENTO SULL'ESISTENTE
VIZZOLA

TAVOLA

Progettista
arch. Guido Colombo
via Milano, 15
21019 Somma Lombardo
tel 0331/25.39.00
fax 0331/25.06.96
arch.ggc@gmail.com
guido.colombo@archiworldpec.it

collaborazione:
arch. Fabio Chiocchetti

Sindaco
sig. Romano Miotti

Ass. all'Urbanistica e Territorio
geom. Alessio Carnaghi

Segretario Comunale
dott. Pietro Michele Guerra

7C

SCALA

1:500