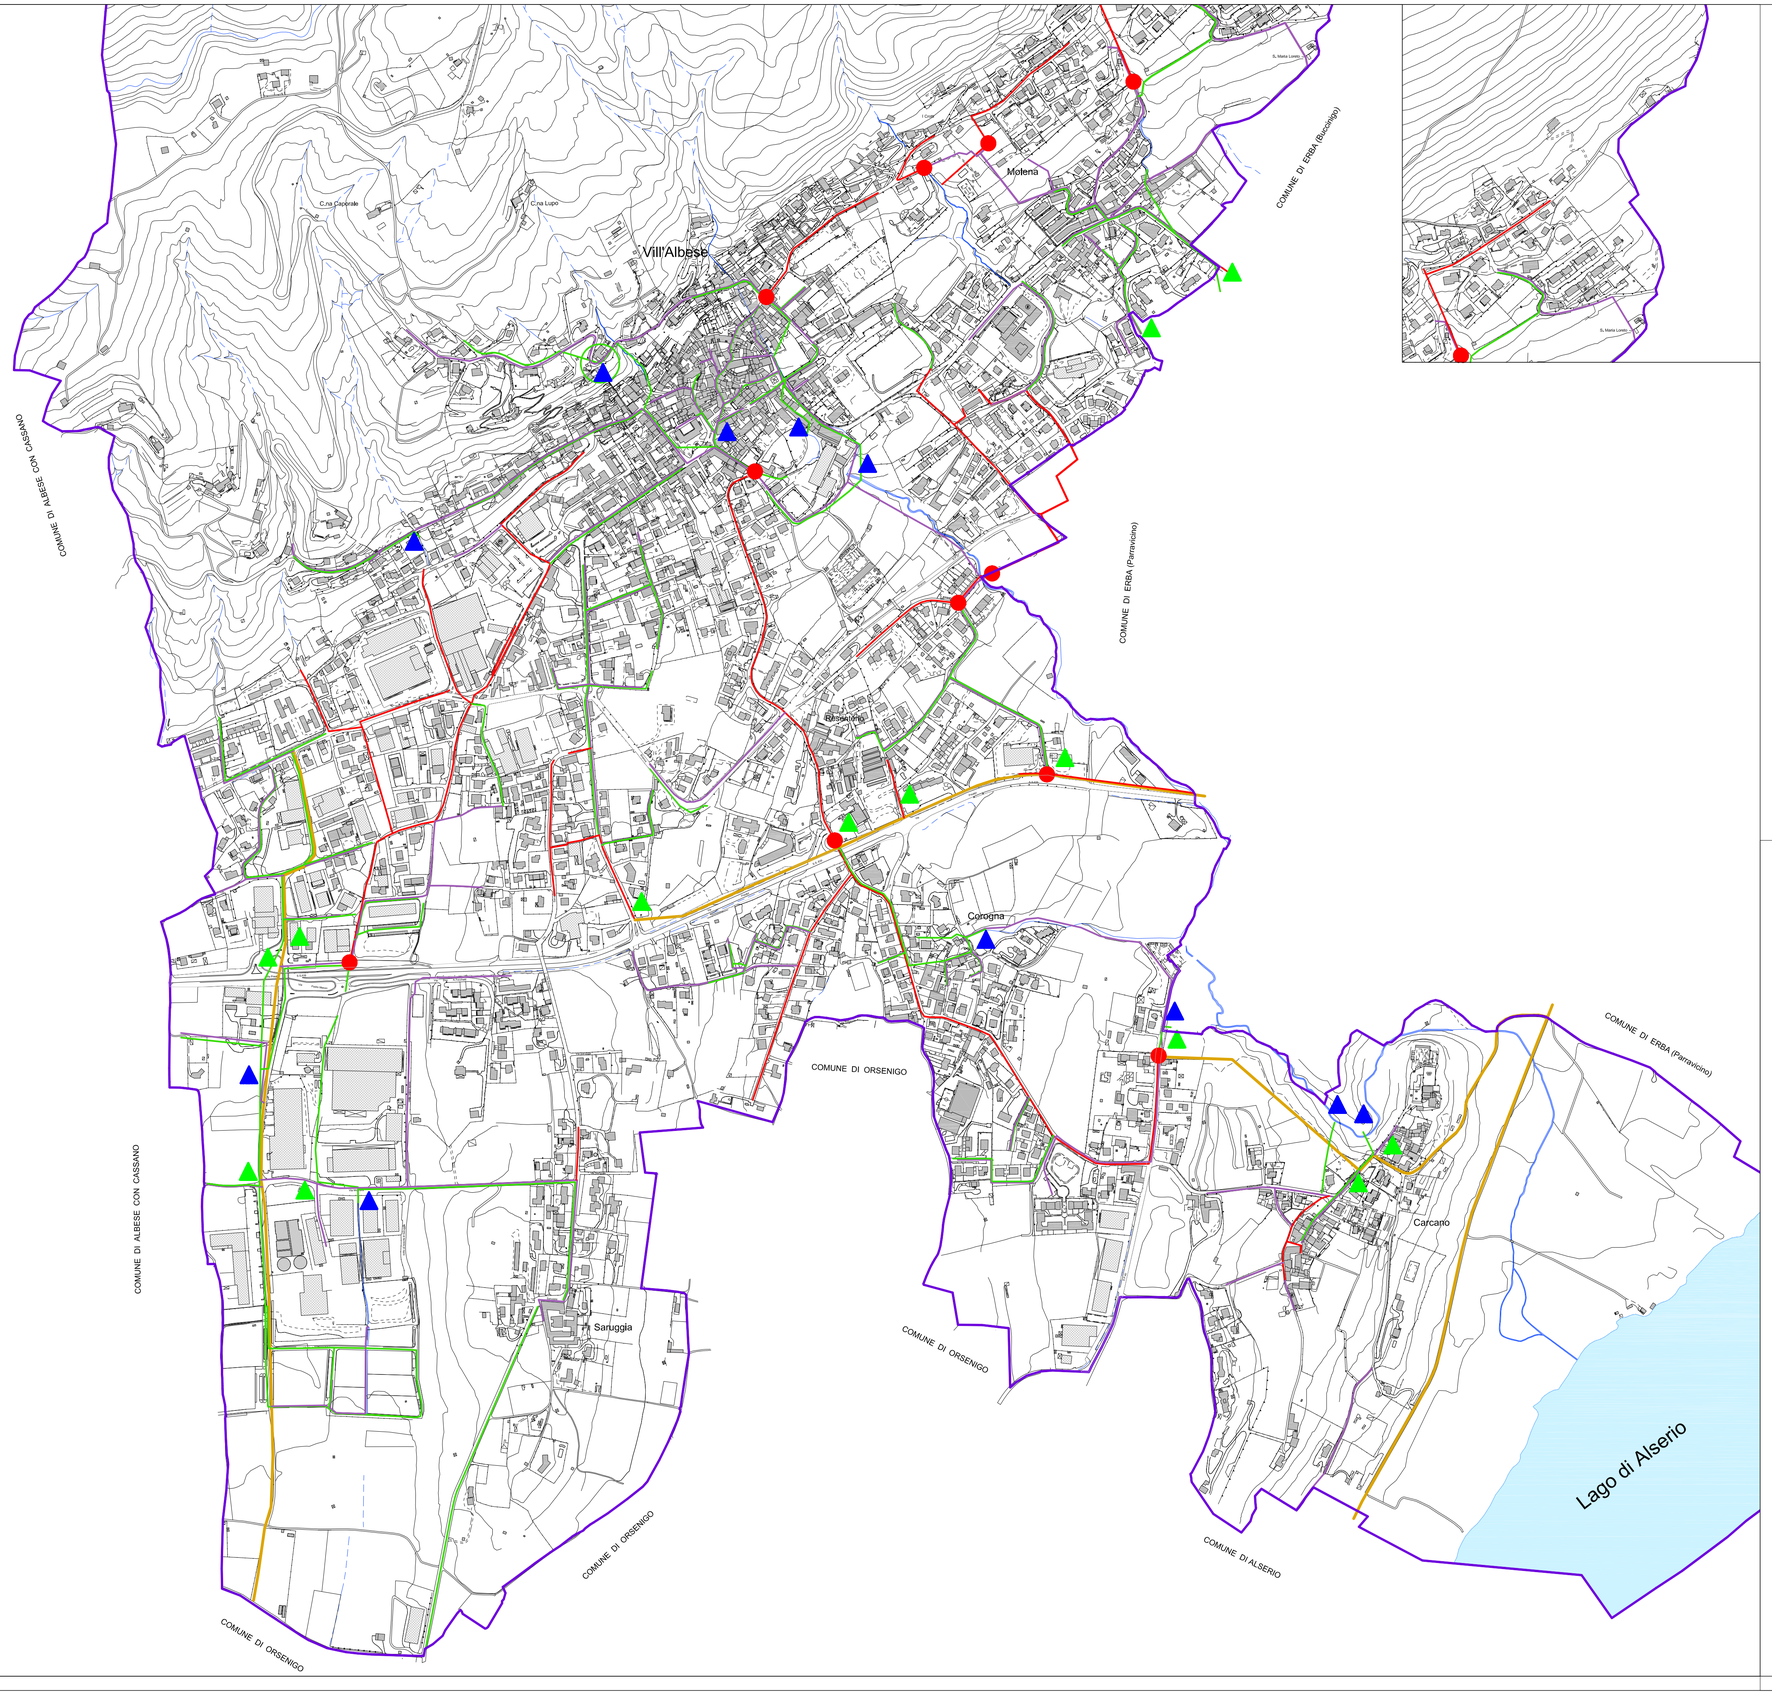

LEGENDA

- Confine comunale
- Fognatura, rete comunale acque nere
- Fognatura, rete comunale acque chiare
- Fognatura, rete comunale mista
- Fognatura, rete sovracomunale
- Sfioratore di piena
- Terminale di fognatura in altra rete o impianto
- Terminale di acque bianche nell'ambiente

Comune di Albavilla

Provincia di Como

PRIMA VARIANTE GENERALE AGLI ATTI DEL PIANO DI GOVERNO DEL TERRITORIO

Piano dei Servizi

Ai sensi dell'art. 9 - L.r. 11 Marzo 2005, n. 12

IL SINDACO — *Dott.ssa Giuliana CASTELNUOVO*

IL SEGRETARIO — *Dott. Marco REDAELLI*

I PROGETTISTI — *Ing. Anna BARGNA*

P. Terr. Gloria TAGLIABUE

PS.2.4

Sottoservizi - Rete fognaria e smaltimento acque

Scala 1 : 5.000

Luglio 2018