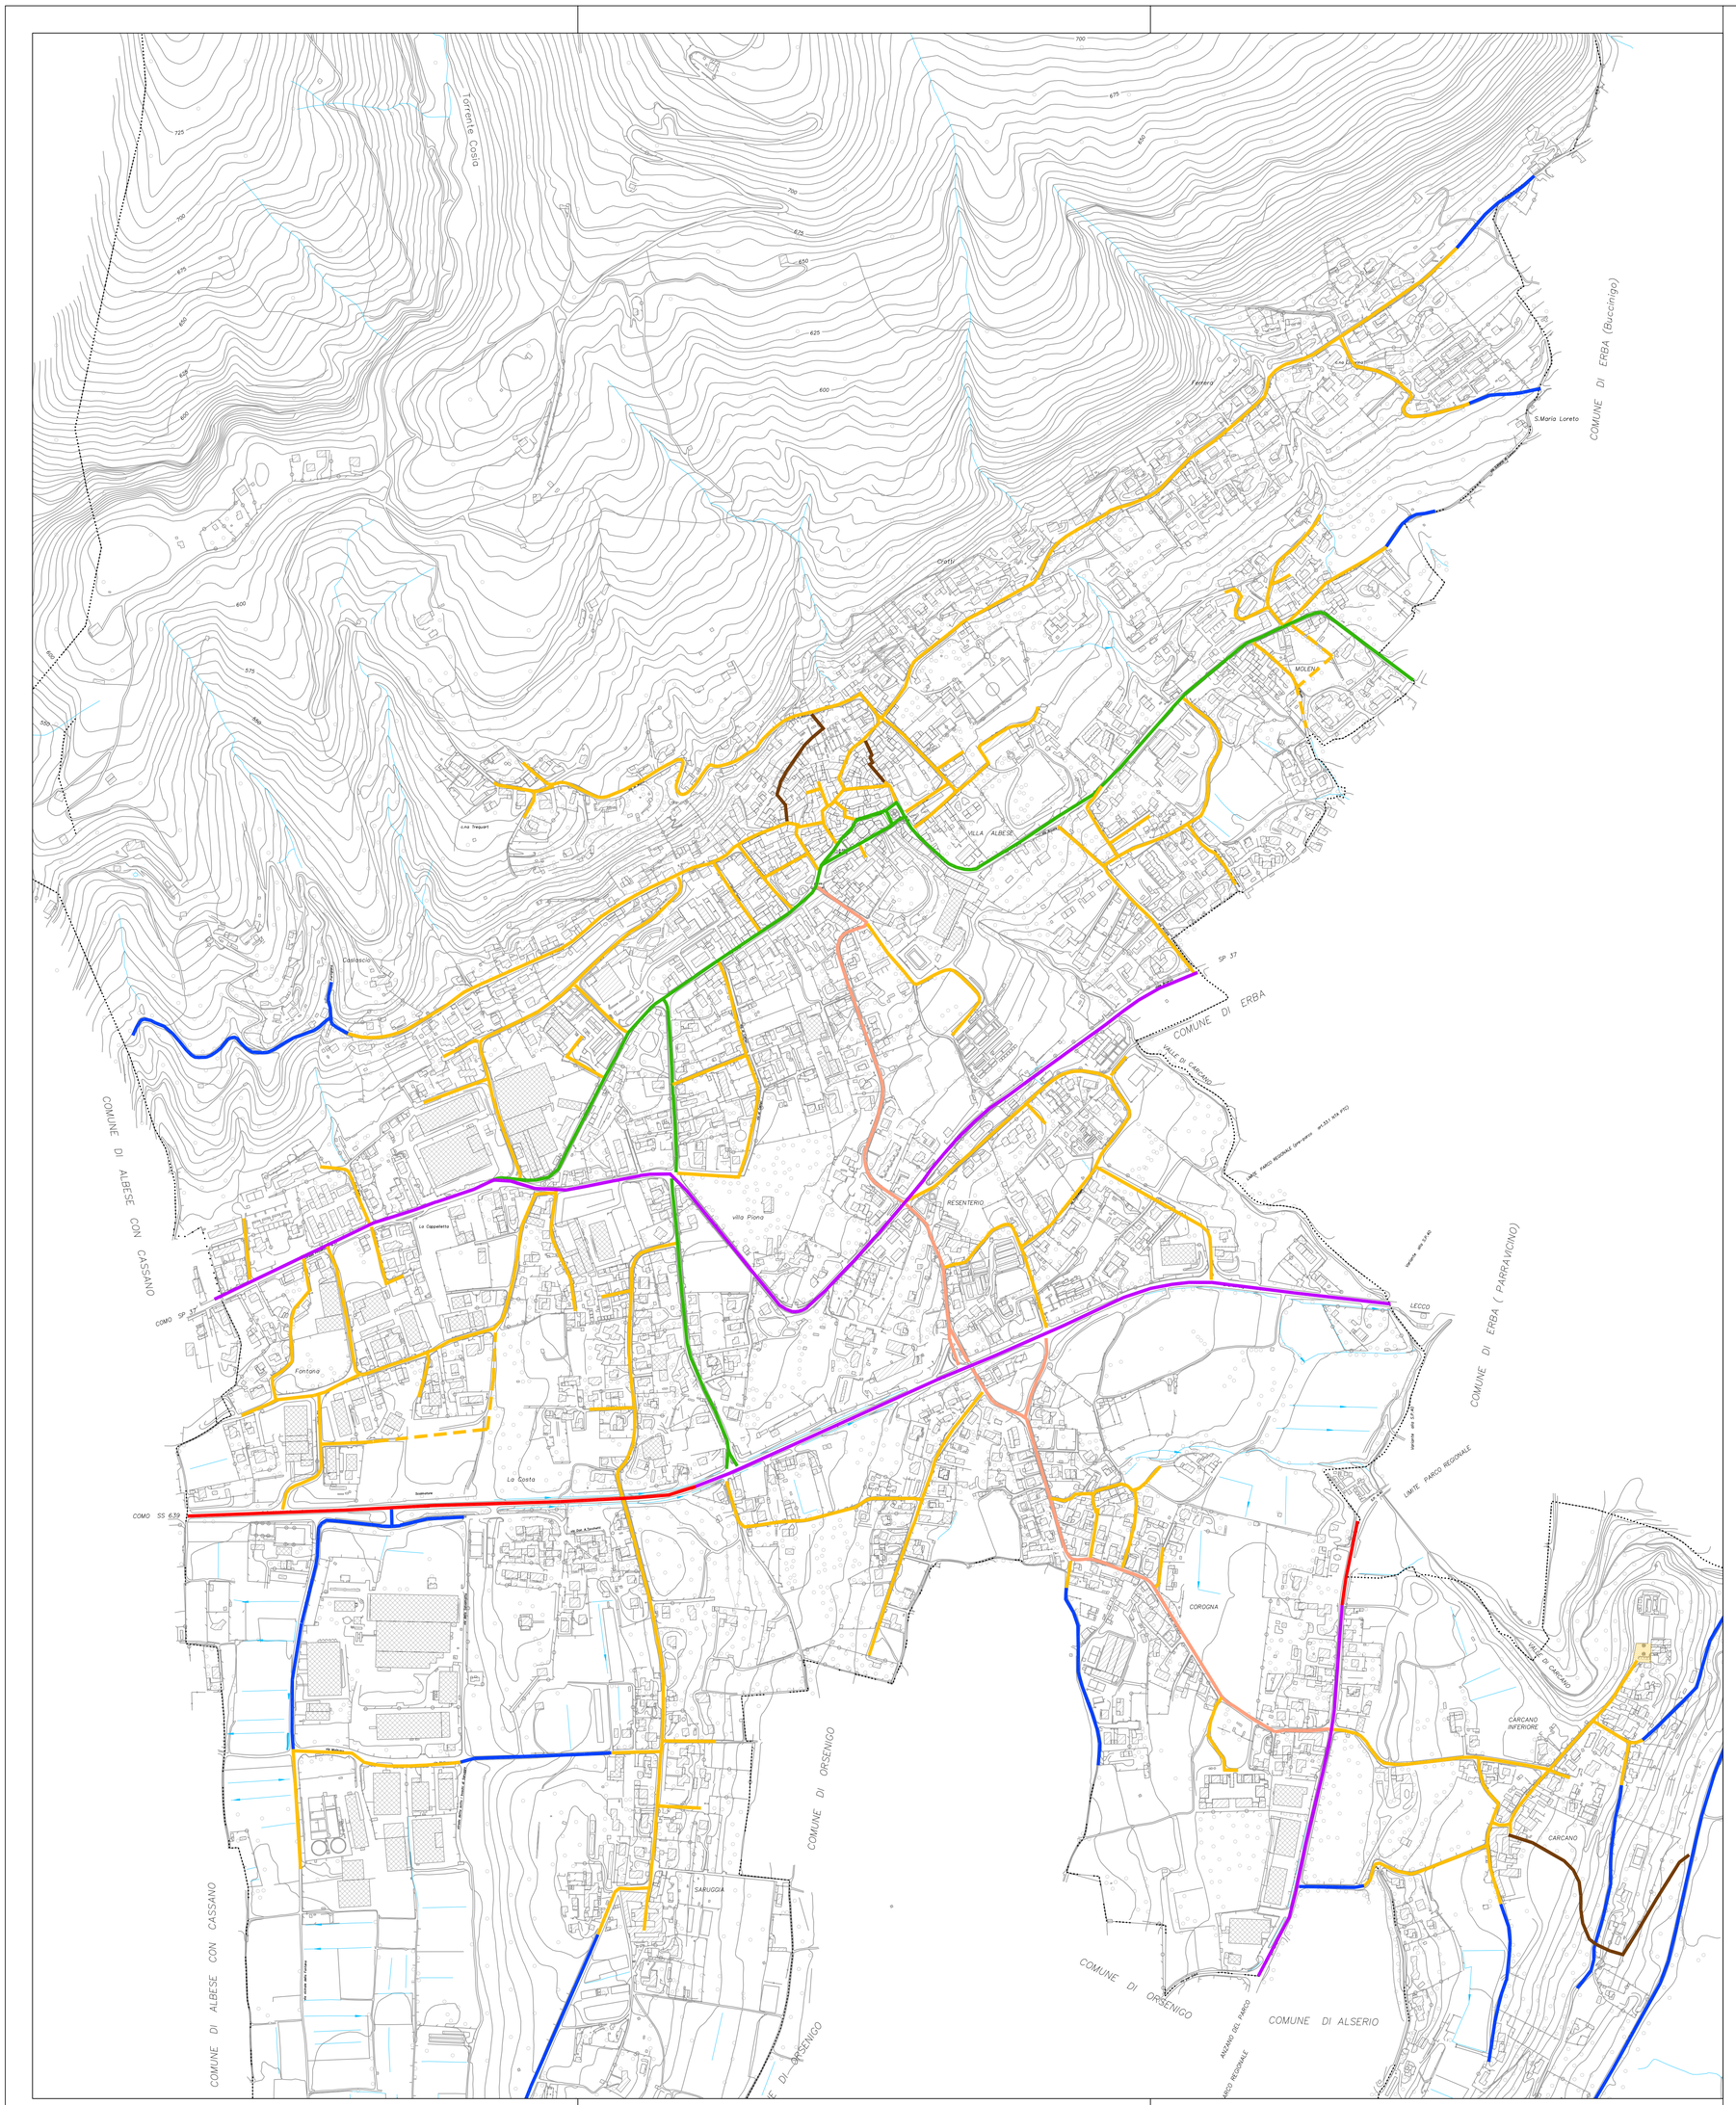

LEGENDA

- ASSIMILABILE A STRADA EXTRAURBANA SECONDARIA (C5)
- ASSIMILABILE A STRADA URBANA INTERQUARTIERE (E5)
- ASSIMILABILE A STRADA URBANA DI QUARTIERE (E4)
- ASSIMILABILE A STRADA EXTRAURBANA LOCALE (F4)
- ASSIMILABILE A STRADA URBANA LOCALE INTERZONALE (F3)
- ASSIMILABILE A STRADA URBANA LOCALE (F2)
- ASSIMILABILE A STRADA URBANA LOCALE (F2) DI FUTURA REALIZZAZIONE
- ASSIMILABILE A SENTIERO IN AREA URBANA (14a)

C 5 — *assimilabile a strada extraurbana secondaria*
Lm ≥ 1,5cd/m²; Tl ≤ 10%; Uo ≥ 40%; Ui ≥ 70%

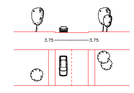

E 5 — *assimilabile a strada urbana interquartiere*
Lm ≥ 1,5cd/m²; Tl ≤ 10%; Uo ≥ 40%; Ui ≥ 70%

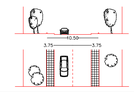

E 4 — *assimilabile a strada urbana di quartiere*
Lm ≥1,0cd/m²; Tl ≤ 10%; Uo ≥ 40%; Ui ≥ 50%

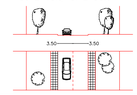

F 4 — *assimilabile a strada extraurbana locale*
Lm ≥ 1,0cd/m²; Tl ≤ 10%; Uo ≥ 40%; Ui ≥ 50%

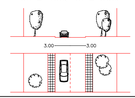

F 3 — *assimilabile a strada urbana locale interzonale*
Lm ≥ 0,5cd/m²; Tl ≤ 15%; Uo ≥ 40%; Ui ≥ 50%

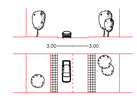

F 2 — *assimilabile a strada urbana locale*
Lm ≥ 0,5cd/m²; Tl ≤ 15%; Uo ≥ 35%; Ui ≥ 40%

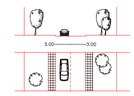

14 a — *sentiero in area urbana*
Em ≥ 3 lux; Emin ≥ 1,5 lux

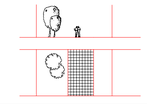

COMUNE DI ALBAVILLA
PIANO REGOLATORE DELL'ILLUMINAZIONE COMUNALE

Enel
L'ENERGIA CHE TI AS COLTA.

Divisione Infrastrutture e Reti Italia
Area di Business Illuminazione Pubblica
Area Territoriale Nord

REV.	DATA	DESCRIZIONE	REDATTO	VERIFICATO	APPROVATO
0	Ottobre 2006		Alberganti Conti		Liberatore

TAVOLA 2.1.2
CLASSIFICAZIONE DELLE STRADE
STATO DI FATTO

FILE	FORMATO	SCALA
2_ALB CLASS STRADE.DWG	A1*	–
CODICE DI CLASSIFICAZIONE: EG 000038189.2	TAVOLA N.: TAV. 02 DI 08	REVISIONE: 0

Enel Sole Srl si riserva la proprietà di questo elaborato con la proibizione di riprodurlo o trasferirlo a terzi senza previa autorizzazione scritta.