



ESTRATTO MAPPA CATASTALE

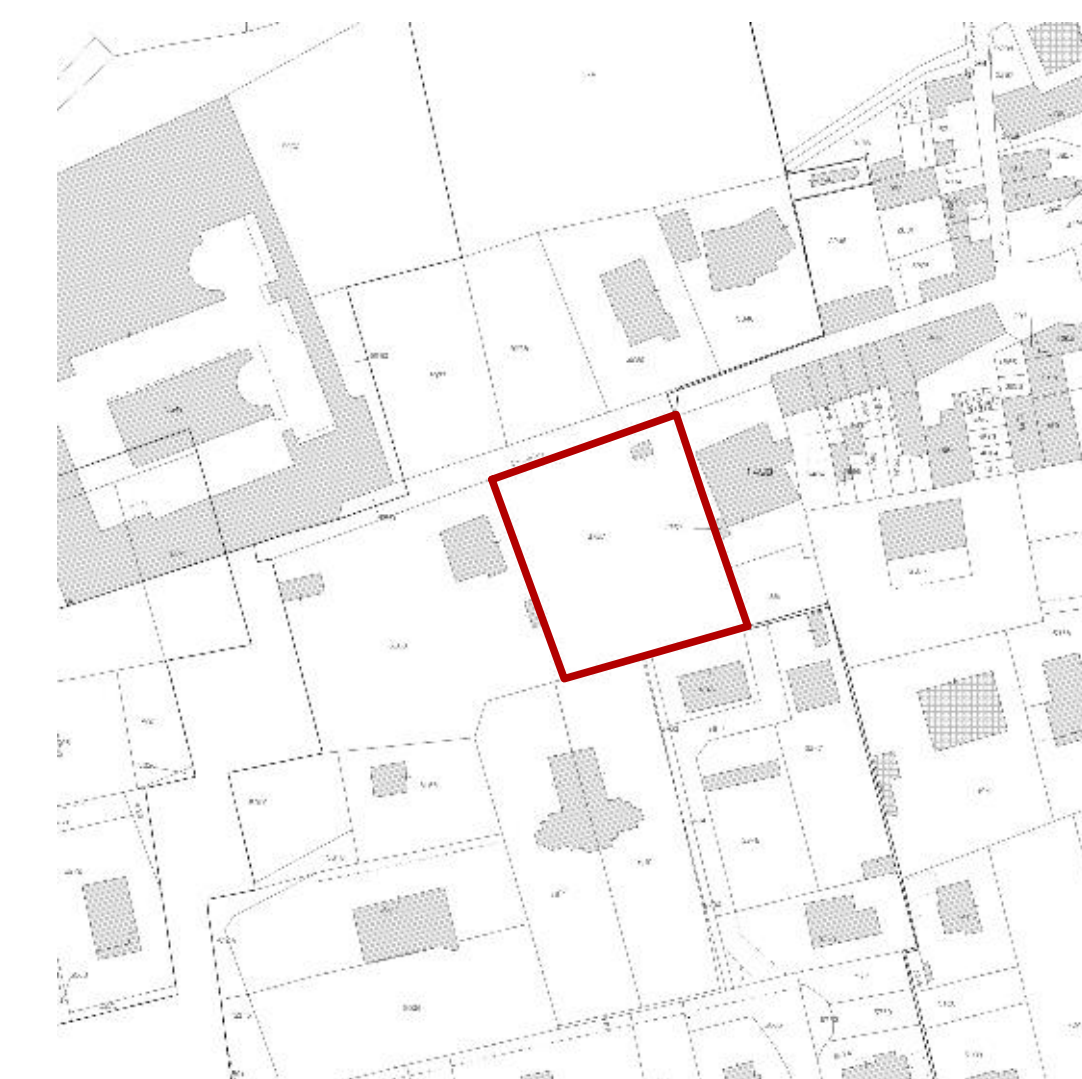

Foglio 906 - Mappale n. 3787

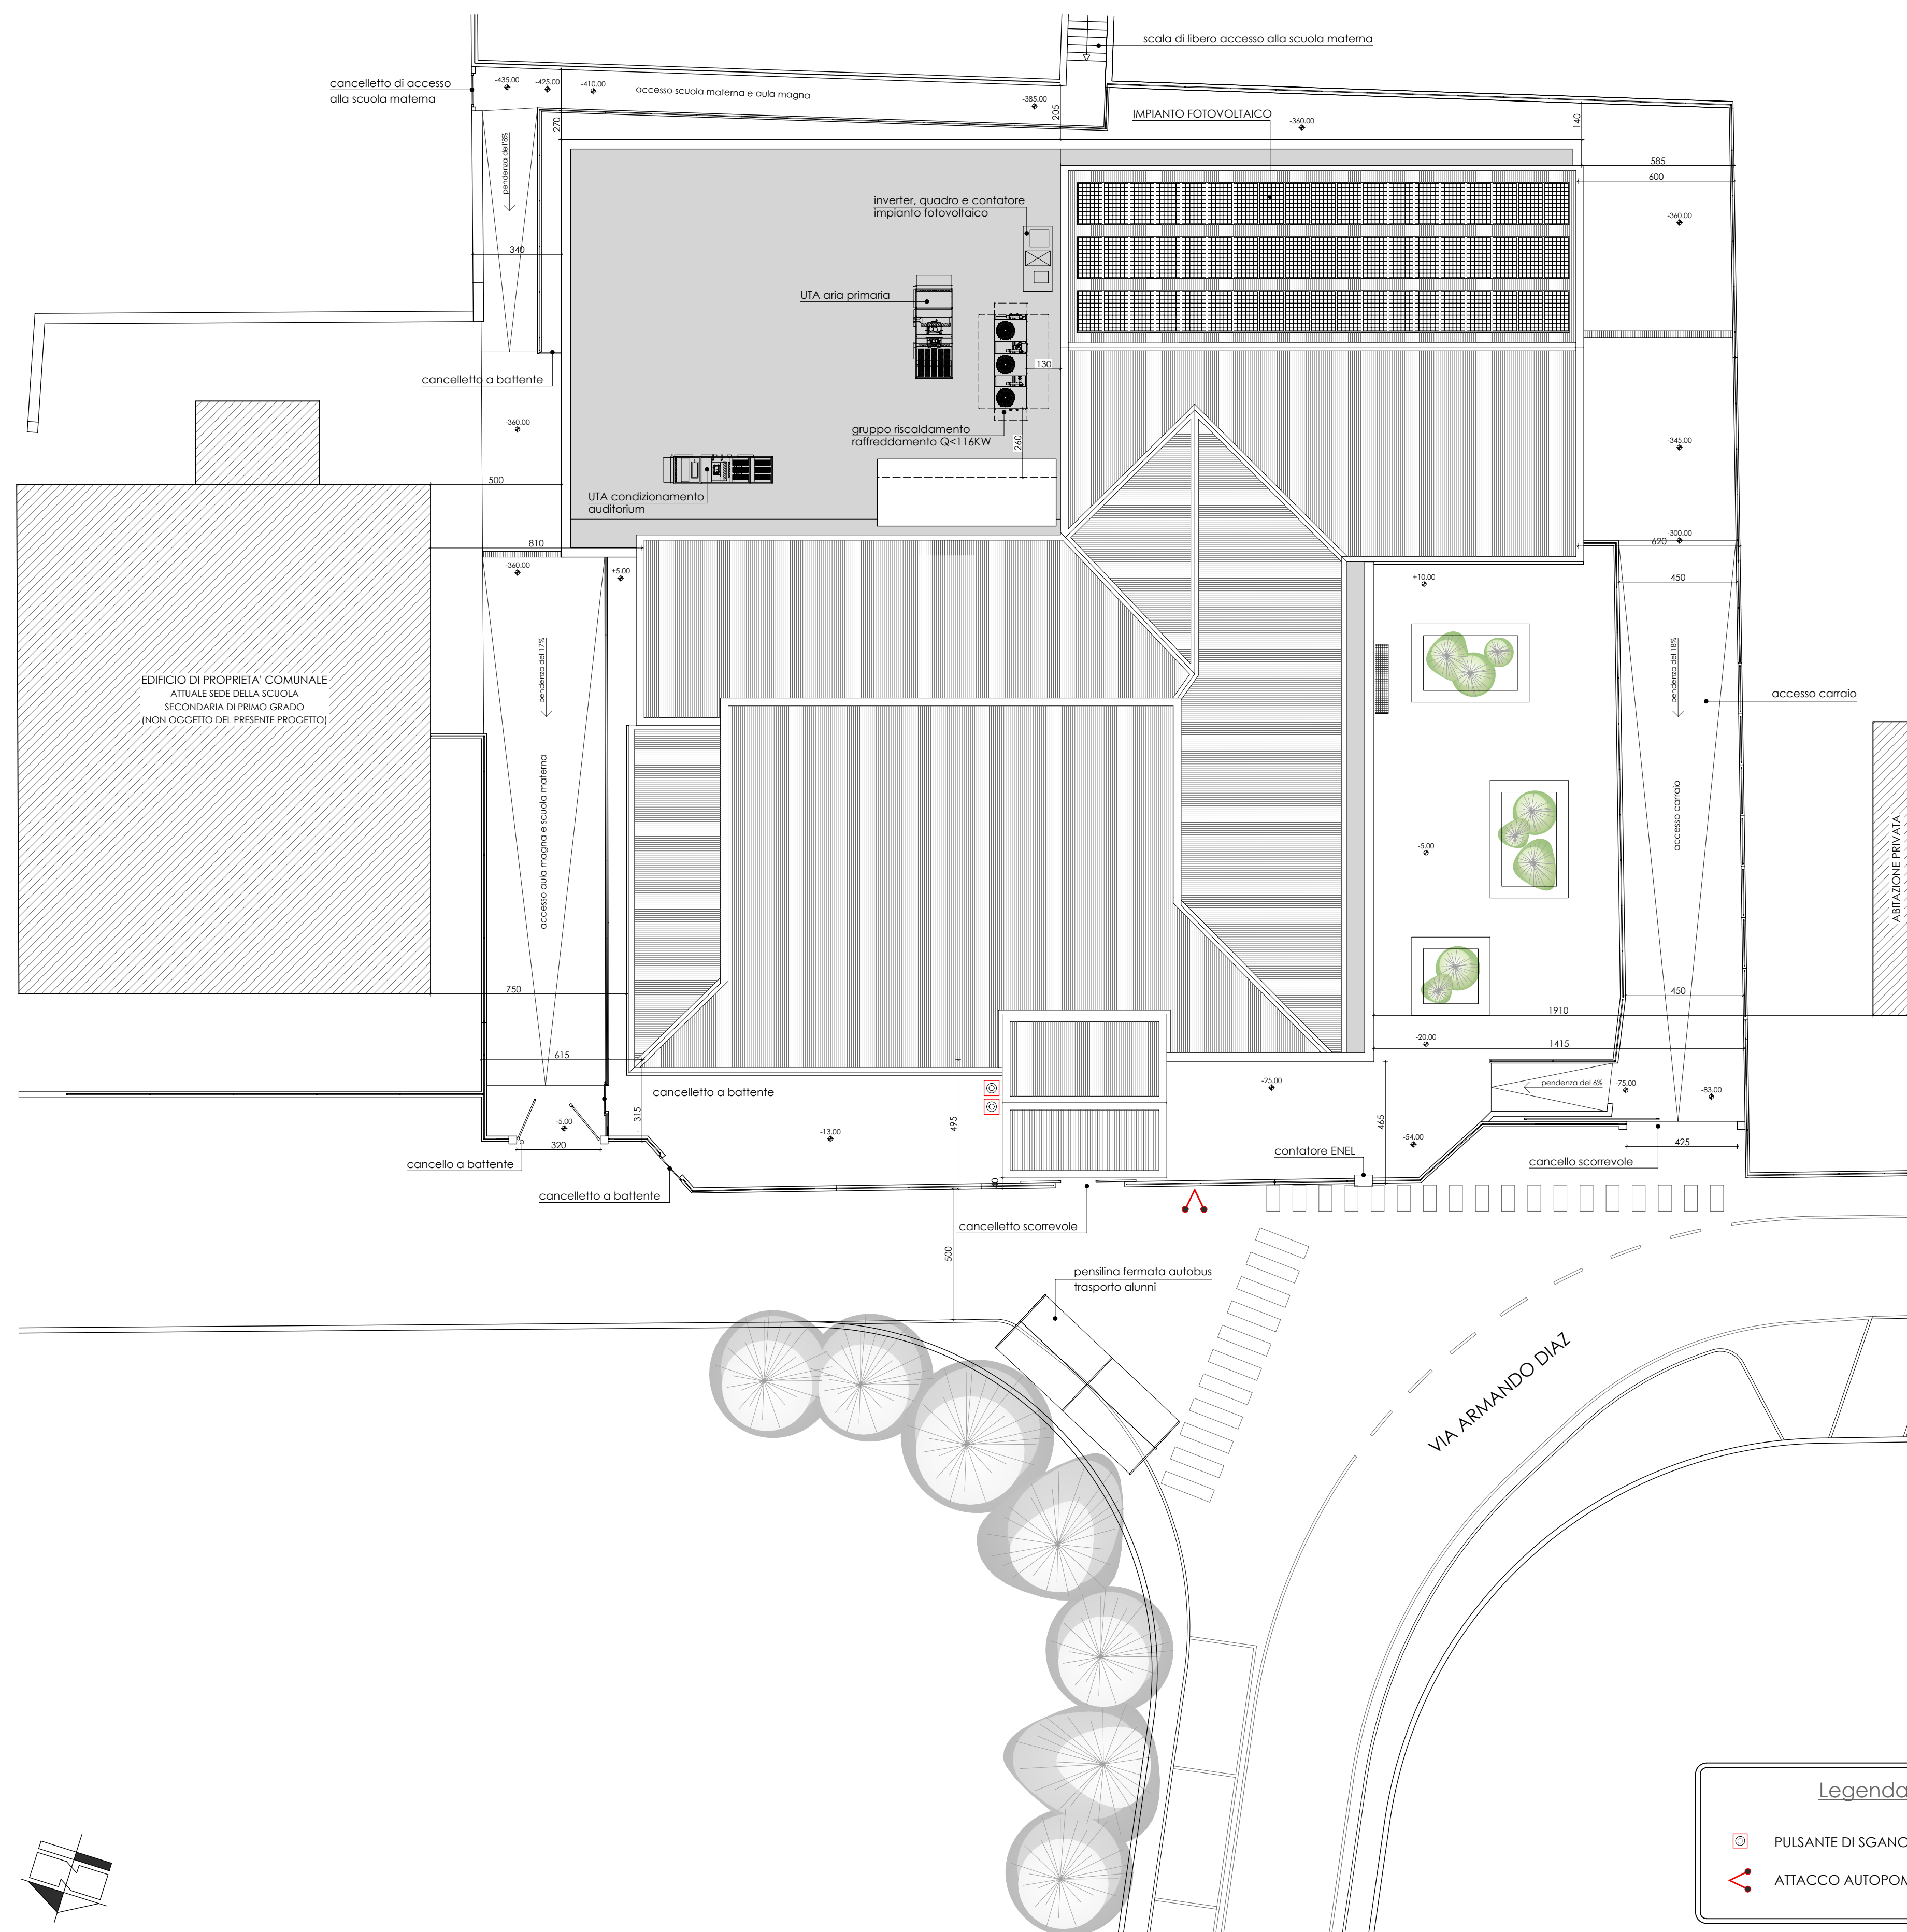

Legenda	
	PULSANTE DI SGANCIO ELETTRICO
	ATTACCO AUTOPOMPA VVF

Comune di BREGNANO
 Provincia di Como



RIQUALIFICAZIONE EDIFICIO
 EX SCUOLA ELEMENTARE PER
 NUOVO INSEDIAMENTO SCUOLA
 SECONDARIA DI 1° GRADO
 Attività n. 67.2.B

PROGETTO PREVENZIONE INCENDI
 PLANIMETRIA GENERALE

01

Tavola 1 di 5

Progetto

STUDIO TECNICO
 Dott. Ing. DANIELE TAGLIATI
 Via Pirella, 2 - 22071 CADORAGO (CO)
 Tel. 031 765017 - Fax 031 885042
 Email: ing.tagliati@studiotagliati.it

Proprietario

COMUNE DI BREGNANO
 Piazza IV Novembre, 9
 22070 BREGNANO (CO)

SCALA 1:150
 data: 16.11.2017

ARCHIVIO Scuola elementare - Bregnano_193