



SPAZIO CALMO

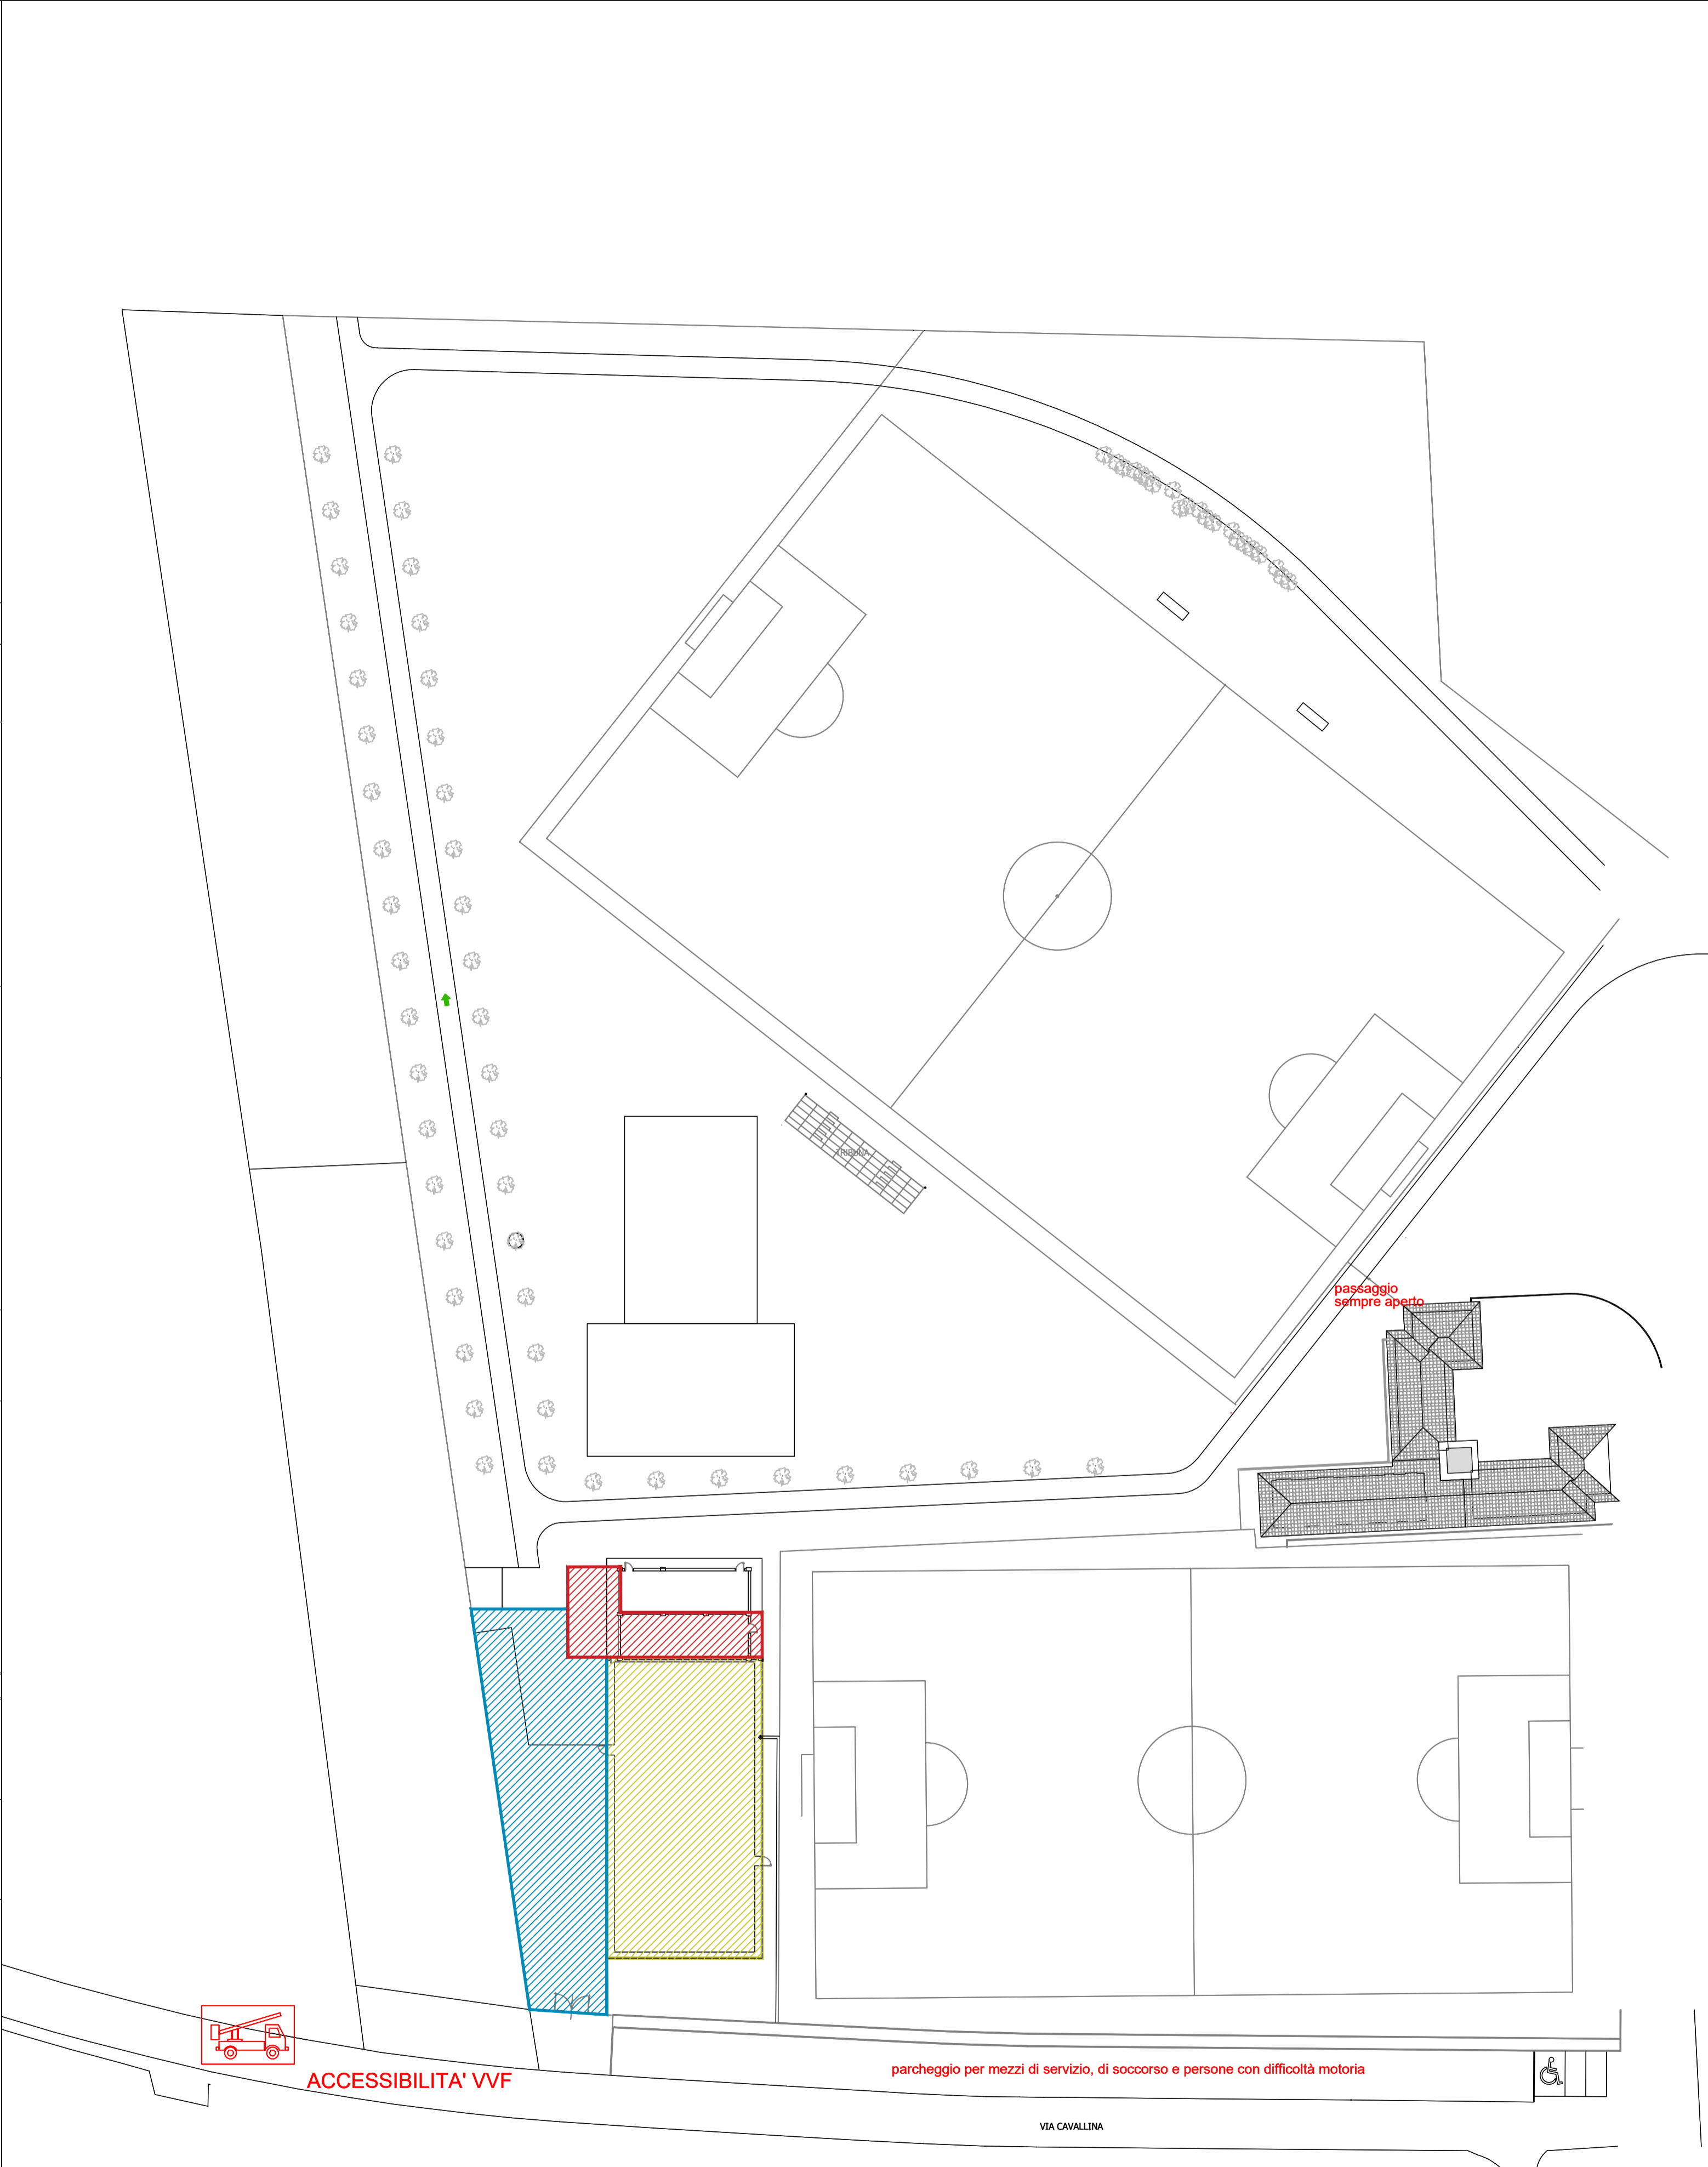

passaggio sempre aperto

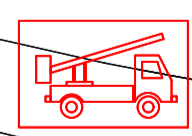

ACCESSIBILITA' VVF

parcheggio per mezzi di servizio, di soccorso e persone con difficoltà motoria

VIA CAVALLINA



COMUNE DI BULGAROGRASSO

CENTRO SPORTIVO

PLANIMETRIA AREE
CONFIGURAZIONE SAGRA ESTIVA

CARATTERISTICHE AREE	
AFFLUSSO	DEFLUSSO
<ul style="list-style-type: none"> AREA FOOD INTERNA conf seduti: 352pp+15pp + 5 addetti = 372pp AREA FOOD ESTERNA conf seduti: max 150pp AREA CUCINE 50 persone addette al servizio 	<p>AREA INTERNA: (US1+US1e+US2+US2e+US1b) (26+19+1)M * 50pp/M = 2.300pp (al chiuso M=50pp)</p> <p>AREA EVENTO: (US3+US4) (6+4)M * 250pp/M = 2.500pp (all'aperto M=250pp)</p> <p>Non è possibile utilizzare un varco per solo ingresso</p>
PRESCRIZIONI MINIME	
CAPACITA' MAX AREA EVENTO 572pp	RETE IDRANTE NON RILEVATA
della quale: CAPACITA' MAX AREA INTERNA 372pp	ILLUMINAZIONE DI EMERGENZA collegata all'UPS
ADDETTI ALTO RISCHIO = 2 (1 all'interno)	CARTELLI VIE D'ESODO = MINIMO 5
ADDETTI SAFETY = 7 (5 all'interno)	SERVIZI IGIENICI = MINIMO 5
ESTINTORI = 10 (MINIMO 8)	SOCCORSO = 1 SQUADRA FISSA
<p>NUMERI TELEFONICI DI EMERGENZA</p> <p>Numero Unico di Emergenza Europeo 112</p>	
<p>ATTENZIONE: ATTENERSI AI COMPORTAMENTI SEGNALATI E NON PRENDERE INIZIATIVE CHE POTREBBERO COMPROMETTERE LA PROPRIA E L'ALTRUI INCOLUMITA'. MANTENERE LIBERI I PERCORSI D'ESODO EVITANDO DI SOSTARE NEI CORRIDOI</p>	
	<p>DATA: 26/10/2022</p> <p>SCALA 1:100</p> <p>SCALA 1:200</p> <p style="text-align: right;">ELABORATO 1CEv1</p>

SCALA 1:100

SCALA 1:200