

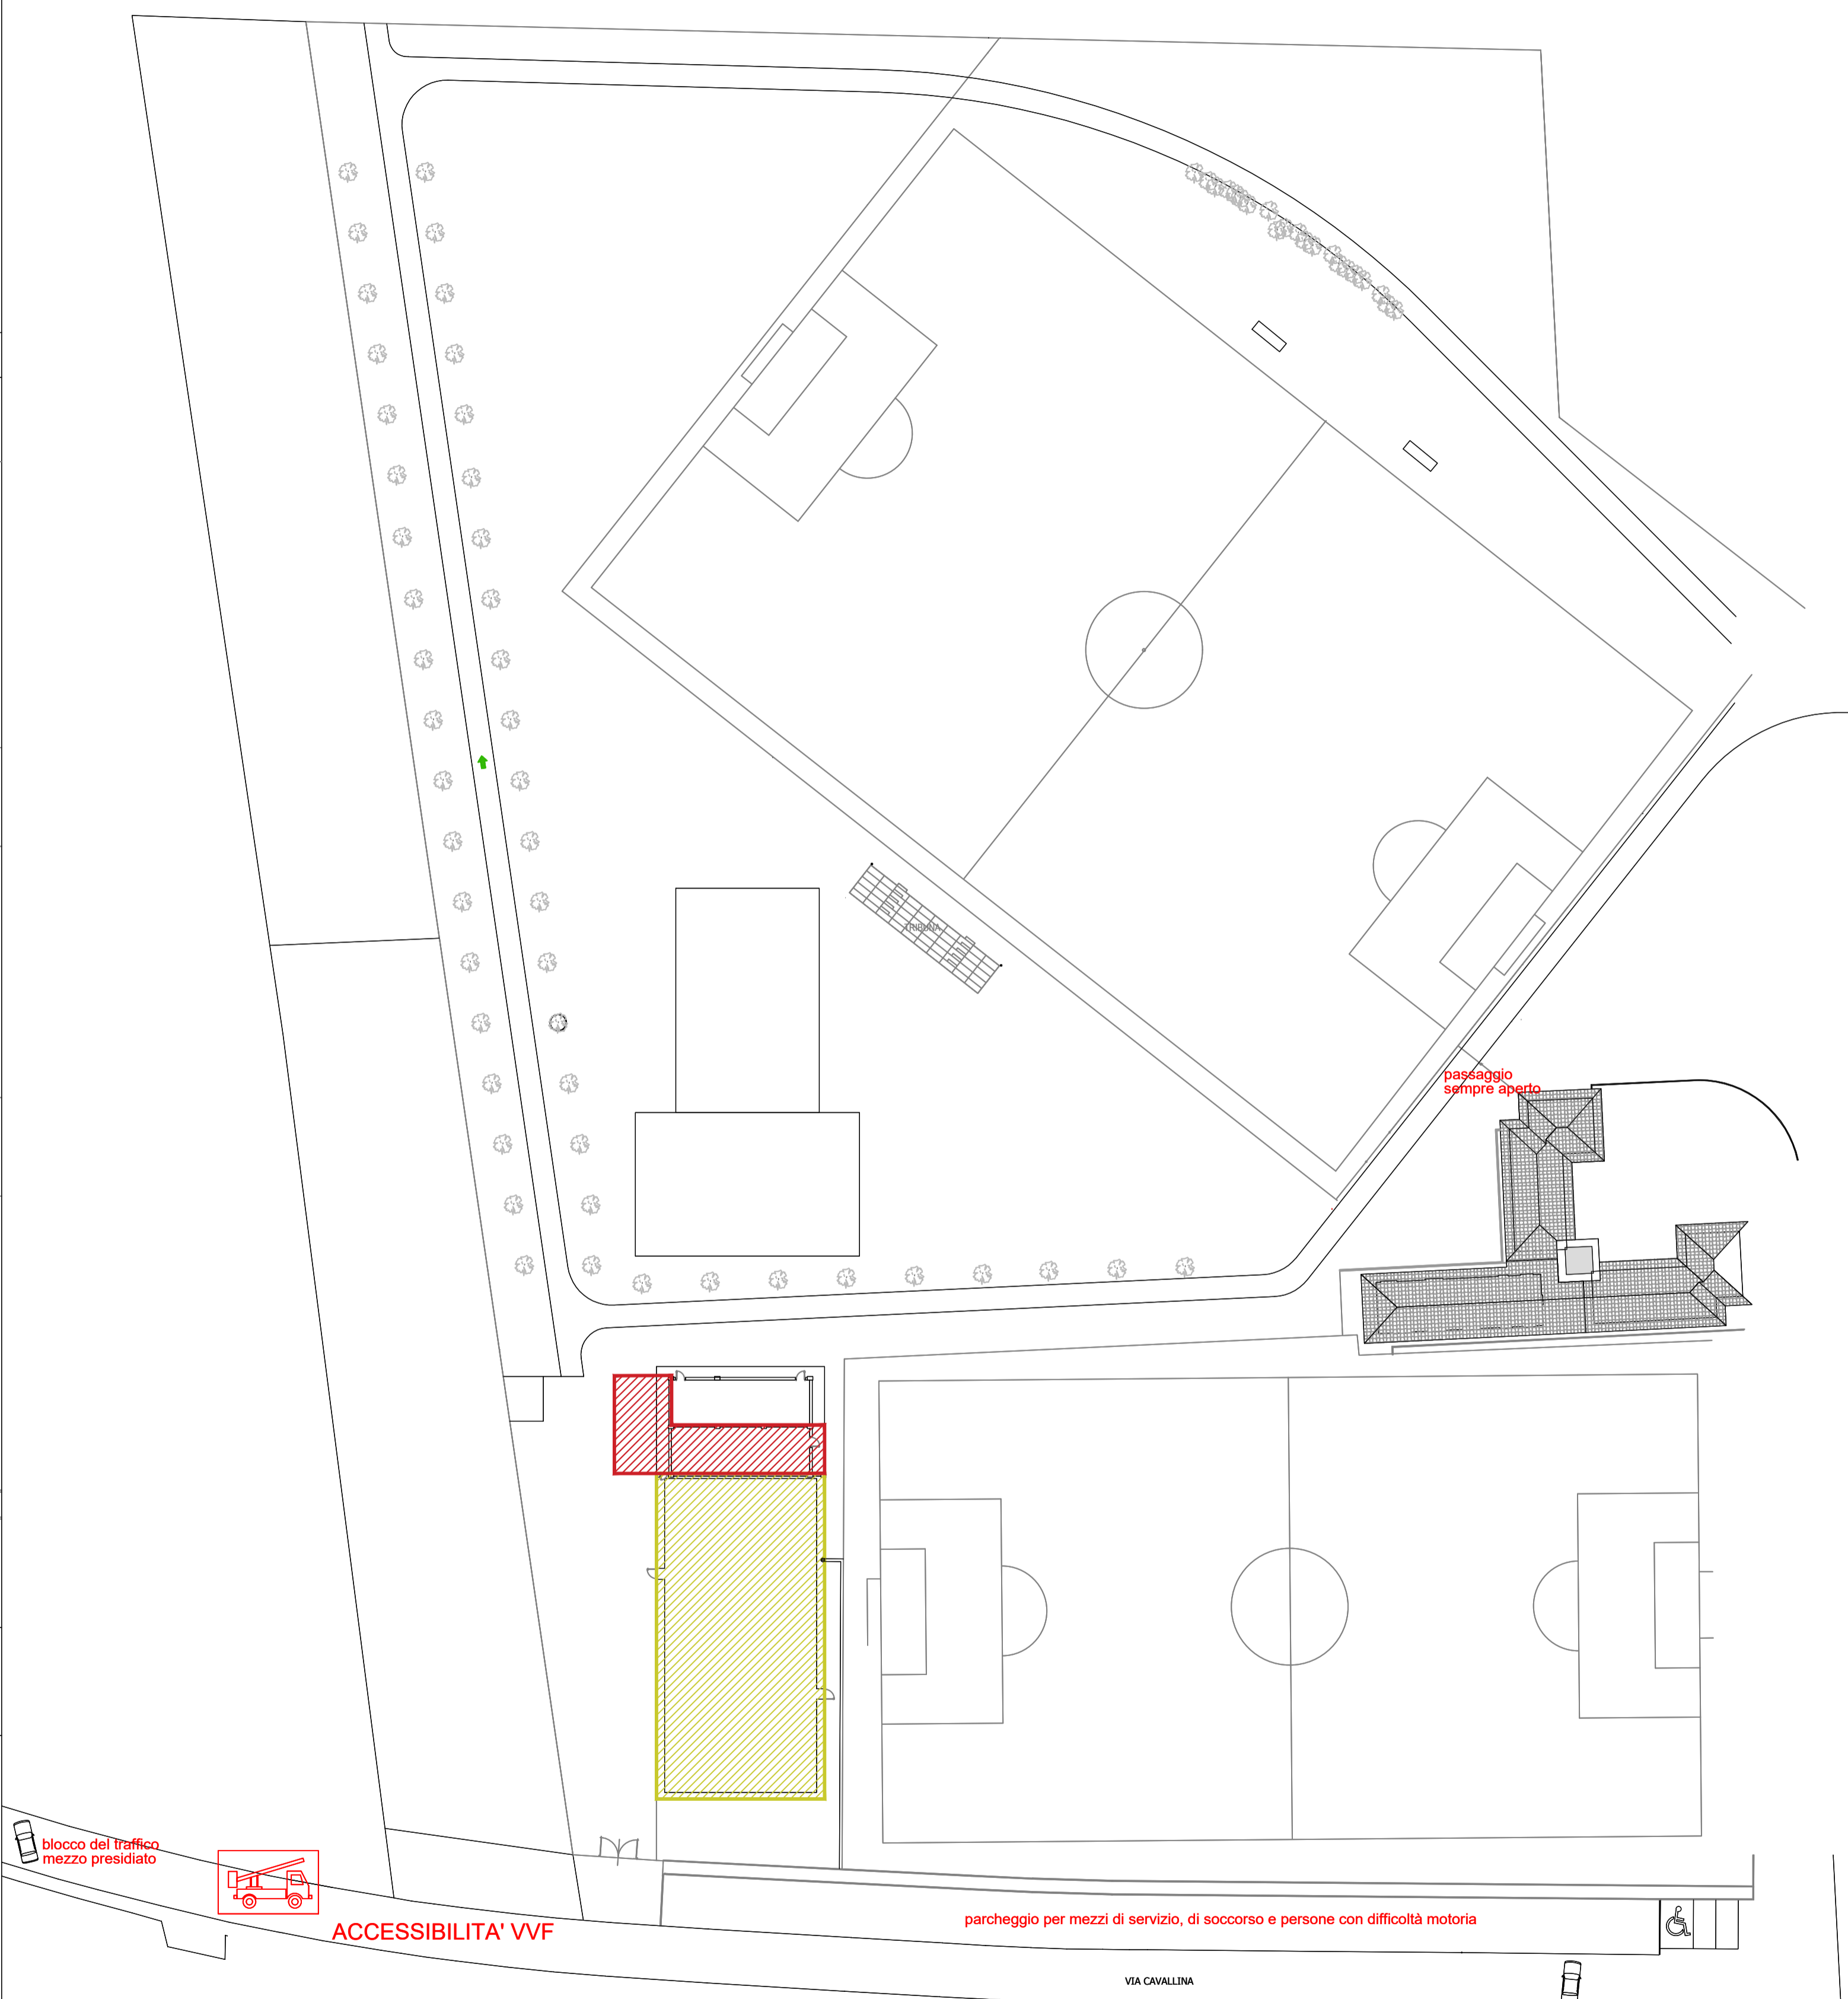


SPAZIO CALMO

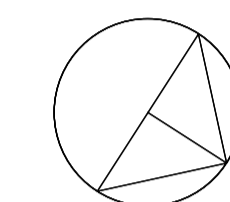

blocco del traffico mezzo presidiato

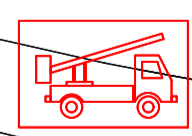

ACCESSIBILITA' VVF

parcheggio per mezzi di servizio, di soccorso e persone con difficoltà motoria

VIA CAVALLINA

blocco del traffico mezzo presidiato

SCALA 1:100

SCALA 1:200



COMUNE DI BULGAROGRASSO

CENTRO SPORTIVO

PLANIMETRIA AREE CONFIGURAZIONE SAGRA INVERNALE

CARATTERISTICHE AREE	
AFFLUSSO	DEFLUSSO
<p> AREA FOOD INTERNA Conf seduti: 352pp+ 5 addetti = 357pp</p> <p> AREA CUCINE 50 persone addette al servizio</p>	<p>AREA INTERNA: (US1+US2)+US1b sempre presidiata (2+2+1)M * 50pp/M = 250pp (al chiuso M=50pp)</p> <p>AREA EVENTO: (US3+US4) (6+4)M * 250pp/M = 2.500pp (all'aperto M=250pp)</p> <p>Non è possibile utilizzare un varco per solo ingresso</p>

PRESCRIZIONI MINIME	
CAPACITA' MAX AREA EVENTO 300pp	RETE IDRANTE NON RILEVATA
della quale: CAPACITA' MAX AREA INTERNA 250pp	ILLUMINAZIONE DI EMERGENZA collegata all'UPS
ADDETTI ALTO RISCHIO = 2 (1 all'interno)	CARTELLI VIE D'ESODO = MINIMO 5
ADDETTI SAFETY = 6 (3 all'interno)	SERVIZI IGIENICI = MINIMO 6
ESTINTORI = 10 (MINIMO 8)	SOCCORSO = 1 SQUADRA FISSA



NUMERI TELEFONICI DI EMERGENZA
Numero Unico di Emergenza Europeo **112**



ATTENZIONE: ATTENDERSI AI COMPORTAMENTI SEGNALATI E NON PRENDERE INIZIATIVE CHE POTREBBERO COMPROMETTERE LA PROPRIA E L'ALTRUI INCOLUMITA'. MANTENERE LIBERI I PERCORSI D'ESODO EVITANDO DI SOSTARE NEI CORRIDOI.

DATA: 26/10/2022
SCALA 1:100
SCALA 1:200

ELABORATO
1Civ1