



SPAZIO CALMO

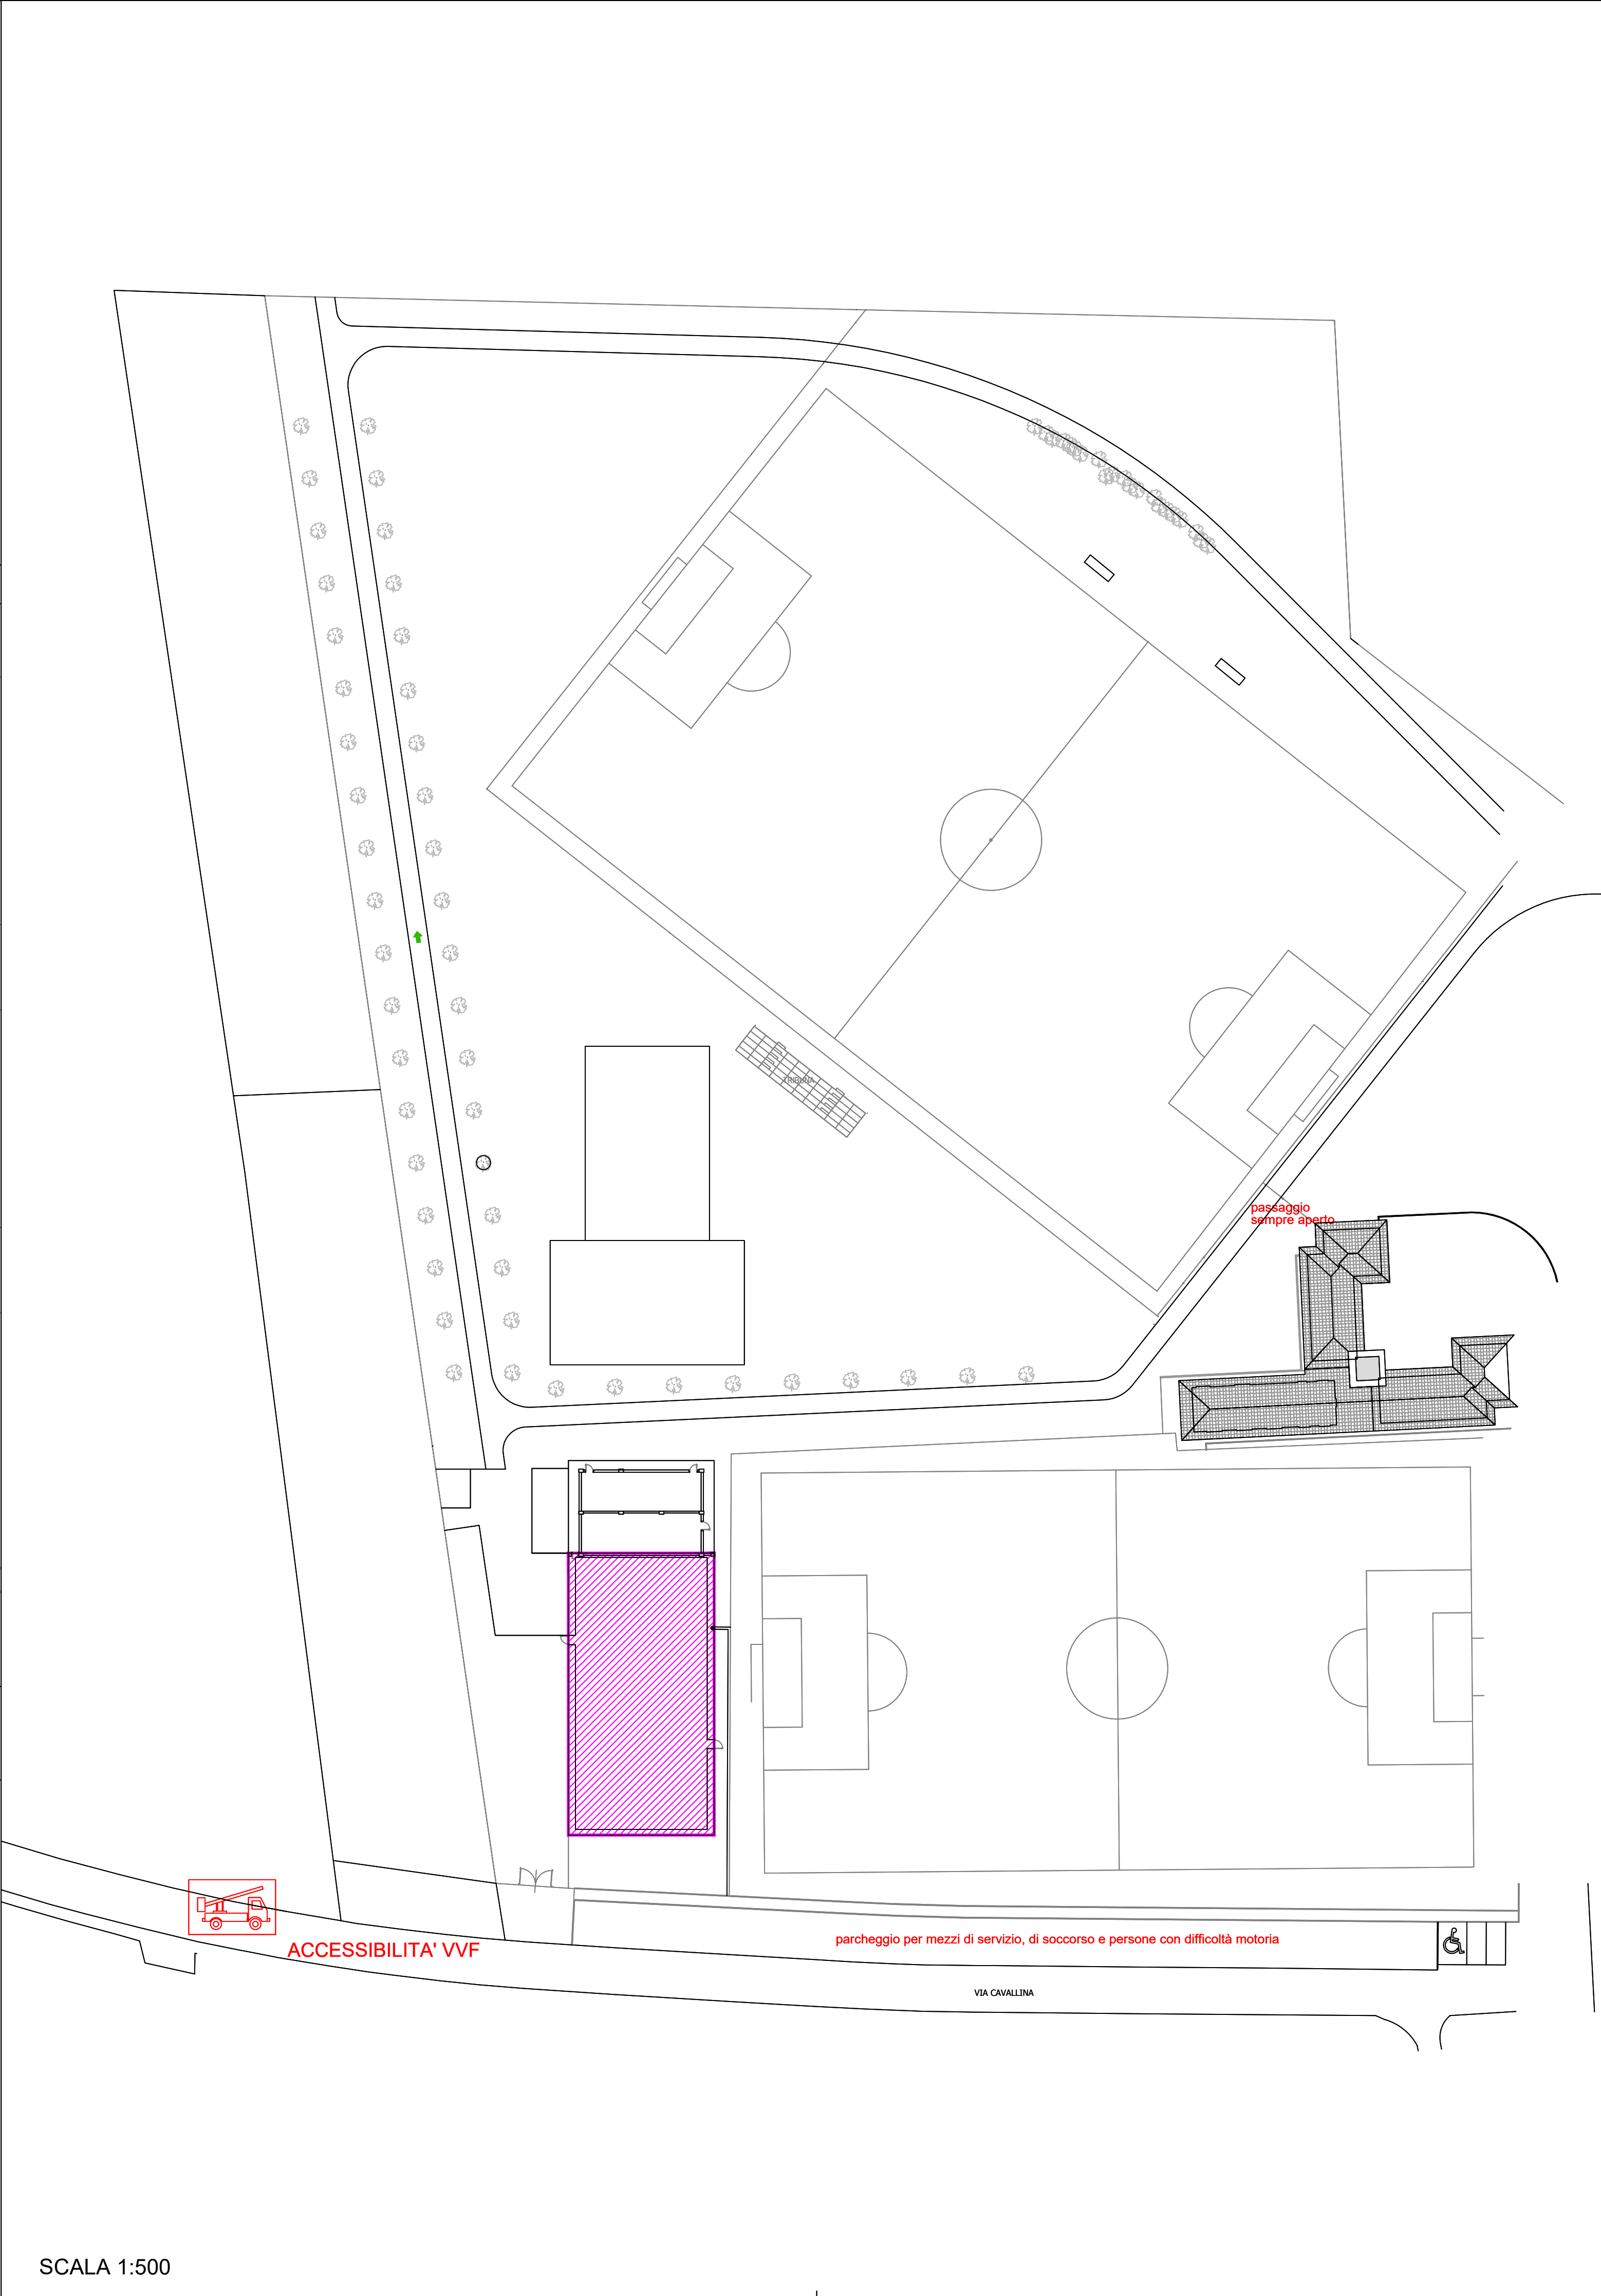

passaggio sempre aperto

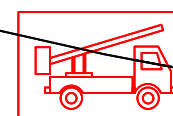

ACCESSIBILITA' VVF

parcheggio per mezzi di servizio, di soccorso e persone con difficoltà motoria

VIA CAVALLINA





COMUNE DI BULGAROGRASSO

CENTRO SPORTIVO

PLANIMETRIA AREE CONFIGURAZIONE TEATRO

CARATTERISTICHE AREE	
AFFLUSSO	DEFLUSSO
 AREA INTRATTENIMENTO conf seduti: max 150pp	AREA INTRATTENIMENTO: (US1+US1e+US2+US2e) (26+19)M * 50pp/M = 2.250pp (al chiuso M=50pp) AREA EVENTO: (US3+US4) (6+4)M * 250pp/M = 2.500pp (all'aperto M=250pp) Non è possibile utilizzare un varco per solo ingresso
PRESCRIZIONI MINIME	
CAPACITA' MAX AREA EVENTO 150pp	RETE IDRANTE NON RILEVATA
ADDETTI ALTO RISCHIO = 1 (all'interno)	ILLUMINAZIONE DI EMERGENZA collegata all'UPS
ADDETTI SAFETY = 5 (2 all'interno)	CARTELLI VIE D'ESODO = MINIMO 5
ADDETTI COVID = 2 (1 all'interno)	SERVIZI IGIENICI = MINIMO 3
ESTINTORI = 10 (MINIMO 8)	SOCCORSO = 1 SQUADRA FISSA
NUMERI TELEFONICI DI EMERGENZA	
Numero Unico di Emergenza Europeo	112
ATTENZIONE: ATTENERSI AI COMPORTAMENTI SEGNALATI E NON PRENDERE INIZIATIVE CHE POTREBBERO COMPROMETTERE LA PROPRIA E L'ALTRUI INCOLUMITA'. MANTENERE LIBERI I PERCORSI D'ESODO EVITANDO DI SOSTARE NEI CORRIDOI	
	DATA: 17/01/2022 SCALA 1:500 SCALA 1:250
	1CT <small>ELABORATO</small>