


**LEGENDA**

- condutture reepad
- - - condutture in ferro
- ➔ ➔ frecce direzionali
- idrante a colonna
- ⊕ pozzetto captazione acque
- linea elettrica
- cabina elettrica
- traliccio

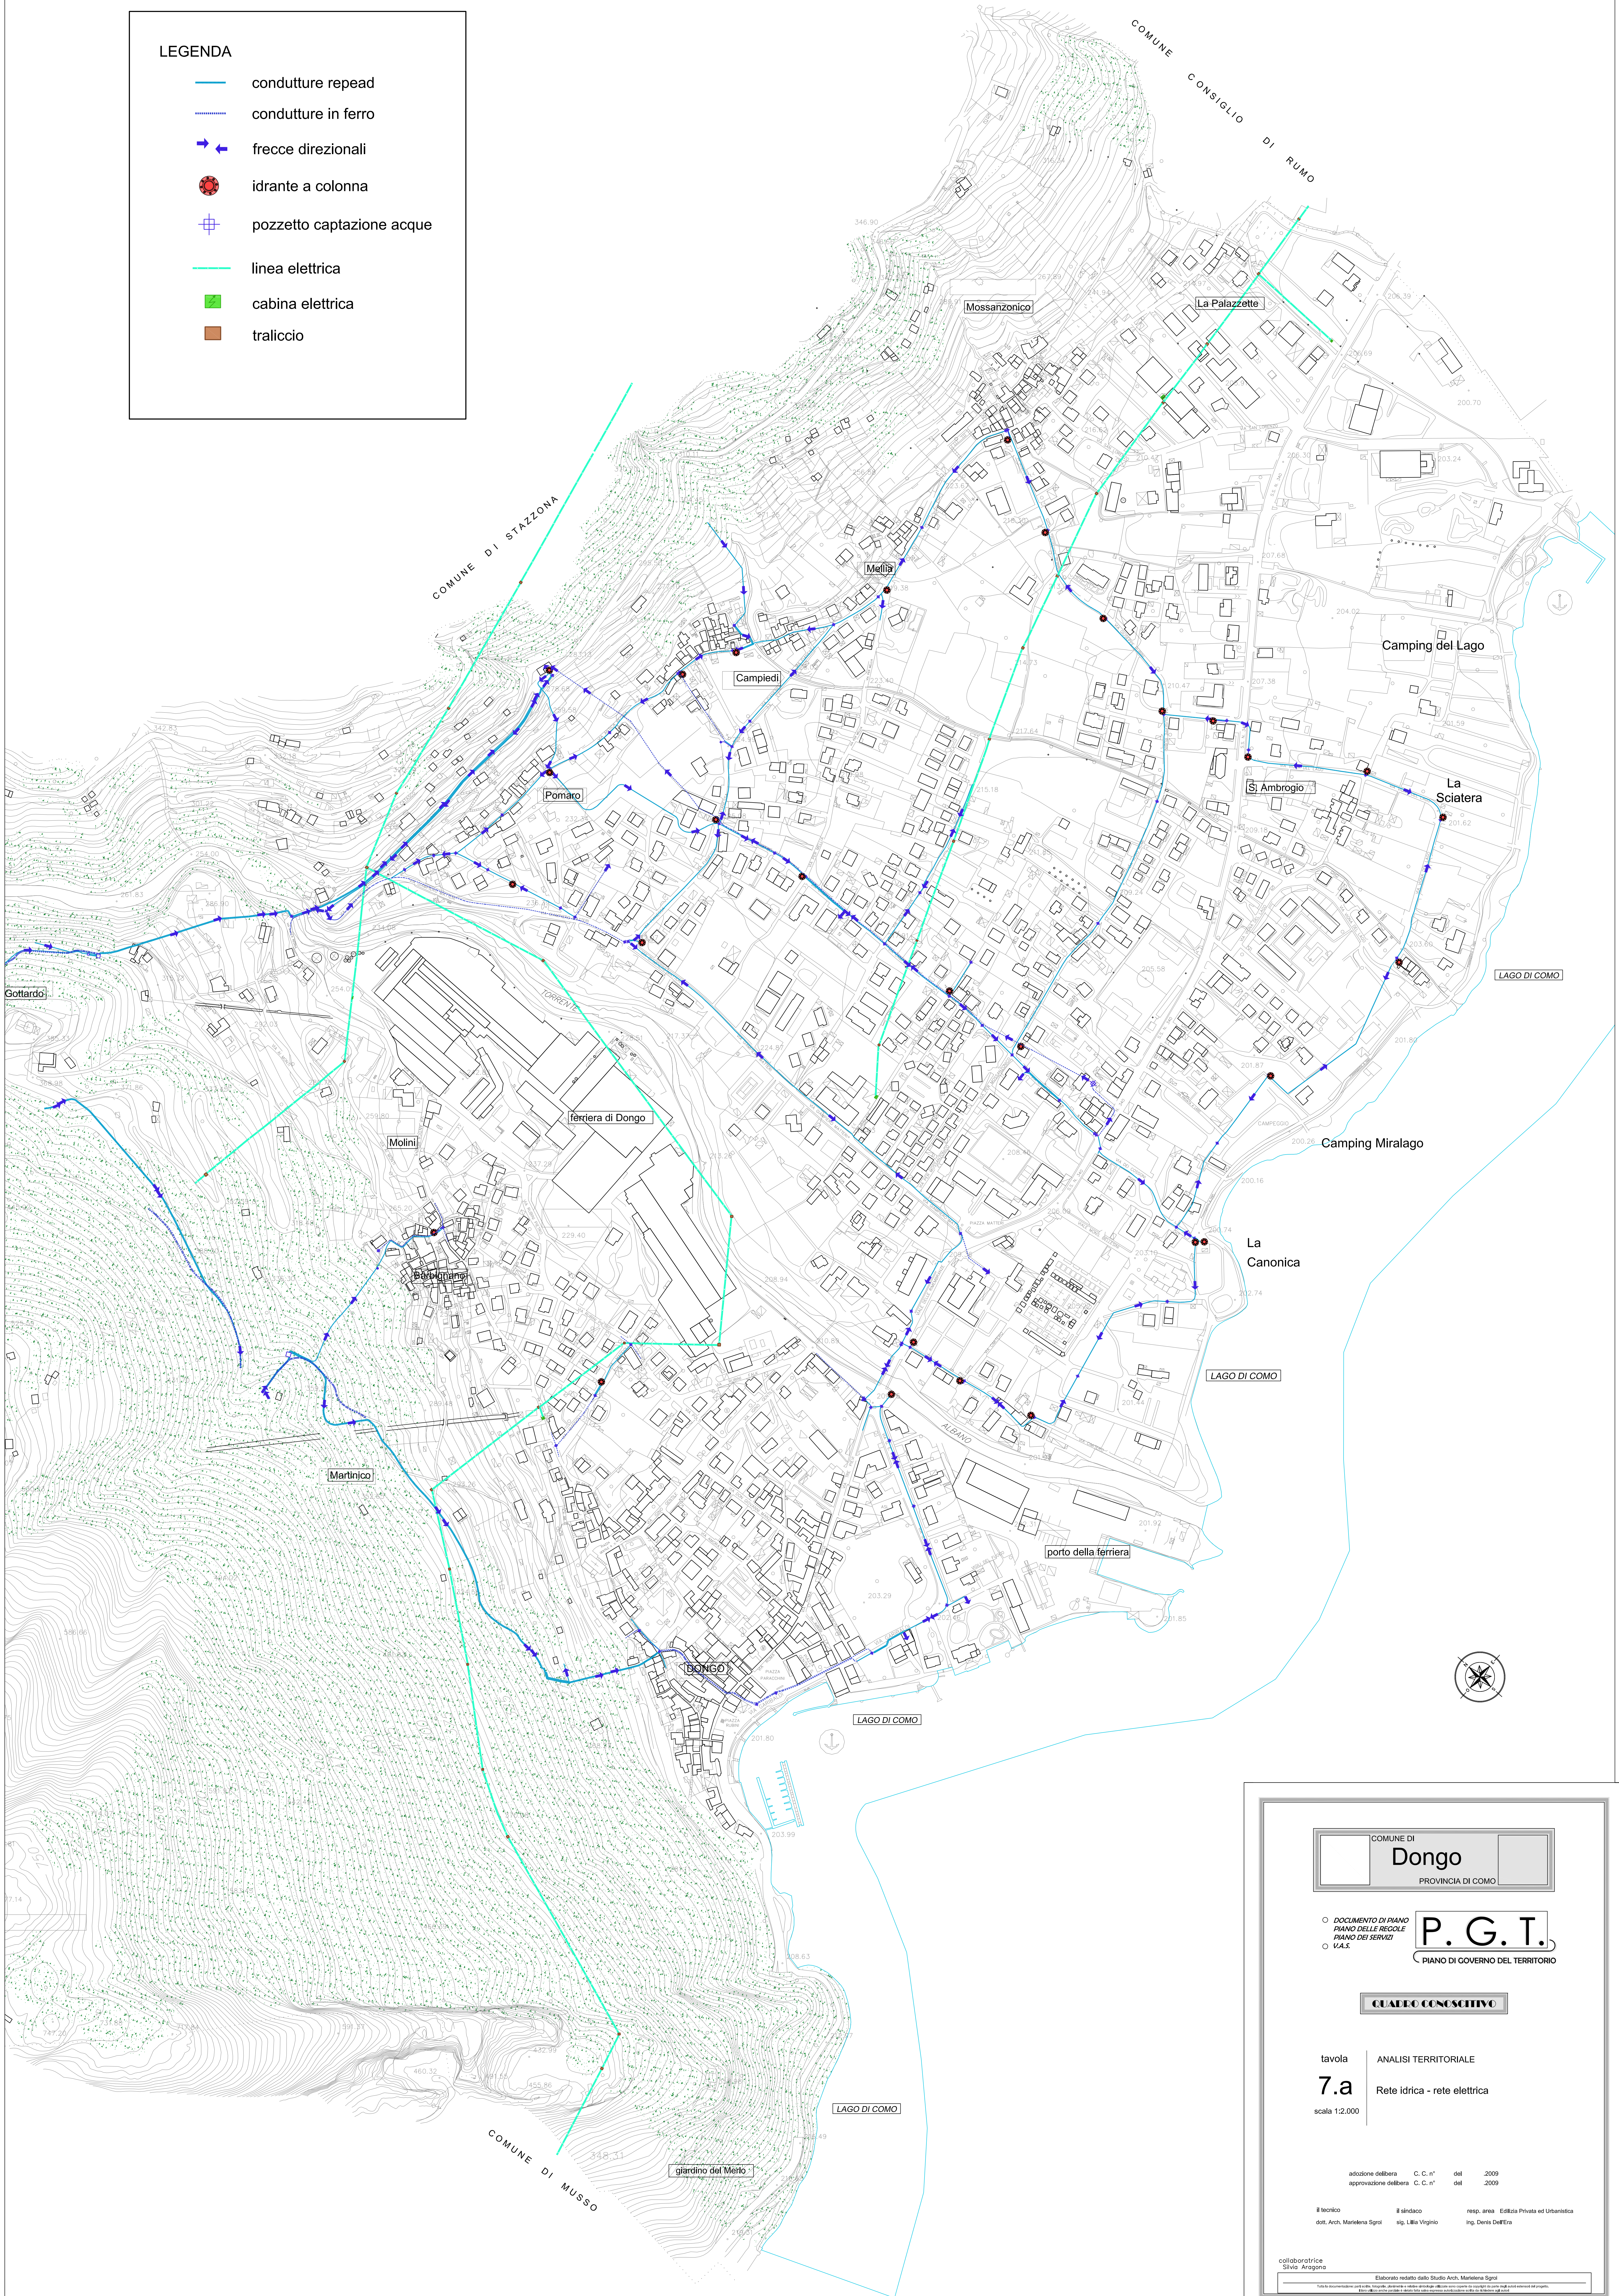

COMUNE DI  
**Dongo**  
PROVINCIA DI COMO

DOCUMENTO DI PIANO  
PIANO DELLE RECOLE  
PIANO DEI SERVIZI  
V.A.S.

**P. G. T.**  
PIANO DI GOVERNO DEL TERRITORIO

**QUADERNO CONCETTIVO**

tavola **ANALISI TERRITORIALE**  
**7.a** Rete idrica - rete elettrica  
scala 1:2.000

adozione delibera	C. C. n°	del 2009
approvazione delibera	C. C. n°	del 2009

Il tecnico dot. Arch. Marielena Sgri	Il sindaco sig. Lilla Virgilio	resp. area Edilizia Privata ed Urbanistica Ing. Denis Dall'Era
---	-----------------------------------	---

collaboratrice  
Sivile Arogona

Elaborato redatto dallo Studio Arch. Marielena Sgri  
Tutte le informazioni per il territorio, urbanistica, edilizia, ambiente, paesaggio, patrimonio culturale sono a disposizione del pubblico.  
Dot. Arch. Marielena Sgri - Lambrogo (CO) - v. Roma, 3 - tel 031/5920232 - fax 031/5921139 - cell 338712810 - Mail: elena@studiogsg.it