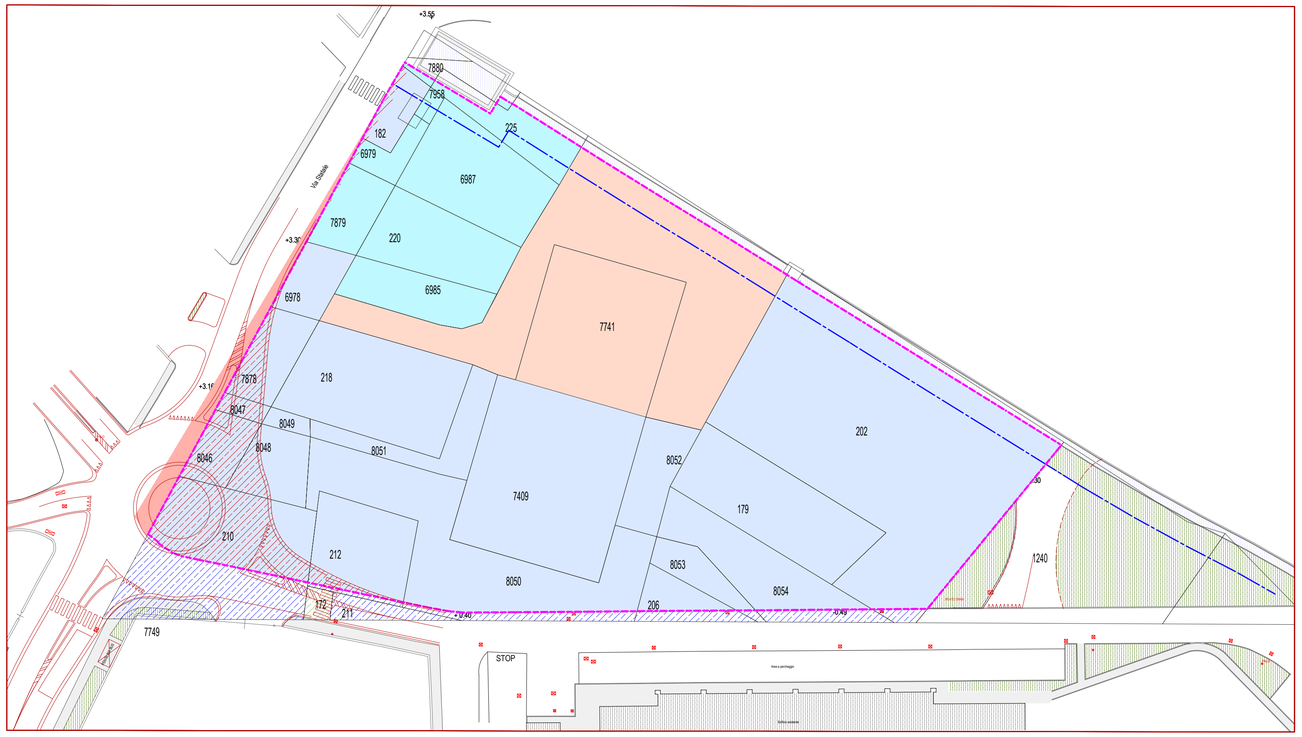

Estratto mappa adattato al rilievo - scala 1:500

PIANO PARTICELLARE PIANO ATTUATIVO IN VARIANTE AT21

N.	Proprietà	Particella	Superficie Catastale mq.	Superficie Reale mq. da catastale adattato a rilievo	Superficie Catastale in Piano Attuativo mq.	Superficie Reale in Piano Attuativo in variante mq.(catastale adattato a rilievo)	Percentuale di proprietà nel Piano Attuativo %	Percentuale totali per proprietà %
1	S.C. EVOLUTION S.p.A.	7958	20,00	14,72		14,72	0,18	
2	S.C. EVOLUTION S.p.A.	7880	60,00	61,96		9,01	0,11	
3	S.C. EVOLUTION S.p.A.	225	180,00	169,78		117,70	1,47	
4	S.C. EVOLUTION S.p.A.	6979	60,00	60,45		60,45	0,76	
5	S.C. EVOLUTION S.p.A.	6987	351,00	327,54		327,54	4,09	
6	S.C. EVOLUTION S.p.A.	220	270,00	249,57		249,57	3,12	
7	S.C. EVOLUTION S.p.A.	7879	110,00	114,58		114,58	1,43	
8	S.C. EVOLUTION S.p.A.	6985	192,00	168,13		168,13	2,10	13,27
9	Bercini Aurelio - Macchè Graziano Beniamino - Macchè Lorenzo Paolo	7878	130,00	125,91		125,91	1,57	
10	Bercini Aurelio - Macchè Graziano Beniamino - Macchè Lorenzo Paolo	218	420,00	438,80		438,80	5,48	
11	Ente urbano	8051	135,00	145,69		145,69	1,82	
12	Ente urbano	8050	615,00	652,03		600,75	7,51	
13	Ente urbano	8052	130,00	139,99		139,99	1,75	
14	Bercini Aurelio - Macchè Graziano Beniamino - Macchè Lorenzo Paolo	8047	25,00	24,50		24,50	0,31	
15	Bercini Aurelio - Macchè Graziano Beniamino - Macchè Lorenzo Paolo	8049	20,00	21,94		21,94	0,27	
16	Bercini Aurelio - Macchè Graziano Beniamino - Macchè Lorenzo Paolo	8046	95,00	92,58		92,58	1,16	
17	Bercini Aurelio - Macchè Graziano Beniamino - Macchè Lorenzo Paolo	8048	120,00	125,61		125,61	1,57	
18	Bercini Aurelio - Macchè Graziano Beniamino - Macchè Lorenzo Paolo	210	605,00	588,40		304,99	3,81	
19	Bercini Aurelio - Macchè Graziano Beniamino - Macchè Lorenzo Paolo	212	230,00	243,42		232,52	2,91	
20	Bercini Aurelio - Macchè Graziano Beniamino - Macchè Lorenzo Paolo	8053	80,00	84,55		80,36	1,00	
21	Bercini Aurelio - Macchè Graziano Beniamino - Macchè Lorenzo Paolo	206	90,00	96,10		63,70	0,80	
22	Bercini Aurelio - Macchè Graziano Beniamino - Macchè Lorenzo Paolo	8054	270,00	287,02		246,19	3,08	
23	Bercini Aurelio - Macchè Graziano Beniamino - Macchè Lorenzo Paolo	202	1565,00	1589,77		1519,48	18,99	
24	Bercini Aurelio - Macchè Graziano Beniamino - Macchè Lorenzo Paolo	179	350,00	390,40		390,40	4,88	
25	Bercini Aurelio - Macchè Graziano Beniamino - Macchè Lorenzo Paolo	211	55,00	49,67		0,00	0,00	
26	Bercini Aurelio - Macchè Graziano Beniamino - Macchè Lorenzo Paolo	7409		708,70		708,70	8,86	
27	Macchè Lorenzo La Corte	182	70,00	71,49		71,50	0,89	
28	Macchè Lorenzo La Corte	6978	100,00	98,10		98,10	1,23	67,87
29	Bersaglio S.r.l.	7741		1582,39		1509,38	18,86	18,86
	SUPERFICIE TERRITORIALE AT21 IN VARIANTE				**0,00**	**8002,79**	**100,00**	**100,00**

Legenda

- Strada esistente - proprietà Provincia di Como
- Bercini Aurelio - Macchè Graziano Beniamino - Macchè Lorenzo Paolo
  Parte destinata a viabilità esterna al P.A. = 486 mq circa
- Bercini Aurelio - Macchè Graziano Beniamino - Macchè Lorenzo Paolo
  Macchè Lorenzo La Corte
  Parte destinata a viabilità interna al P.A. = 508 mq circa

PROPRIETA' CATASTALI INTERESSATE DA P.A. IN VARIANTE - AT21:

- S.C.Evolution
- Bercini Aurelio - Macchè Graziano Beniamino - Macchè Lorenzo Paolo - Macchè Lorenzo La Corte
- Bersaglio S.r.l

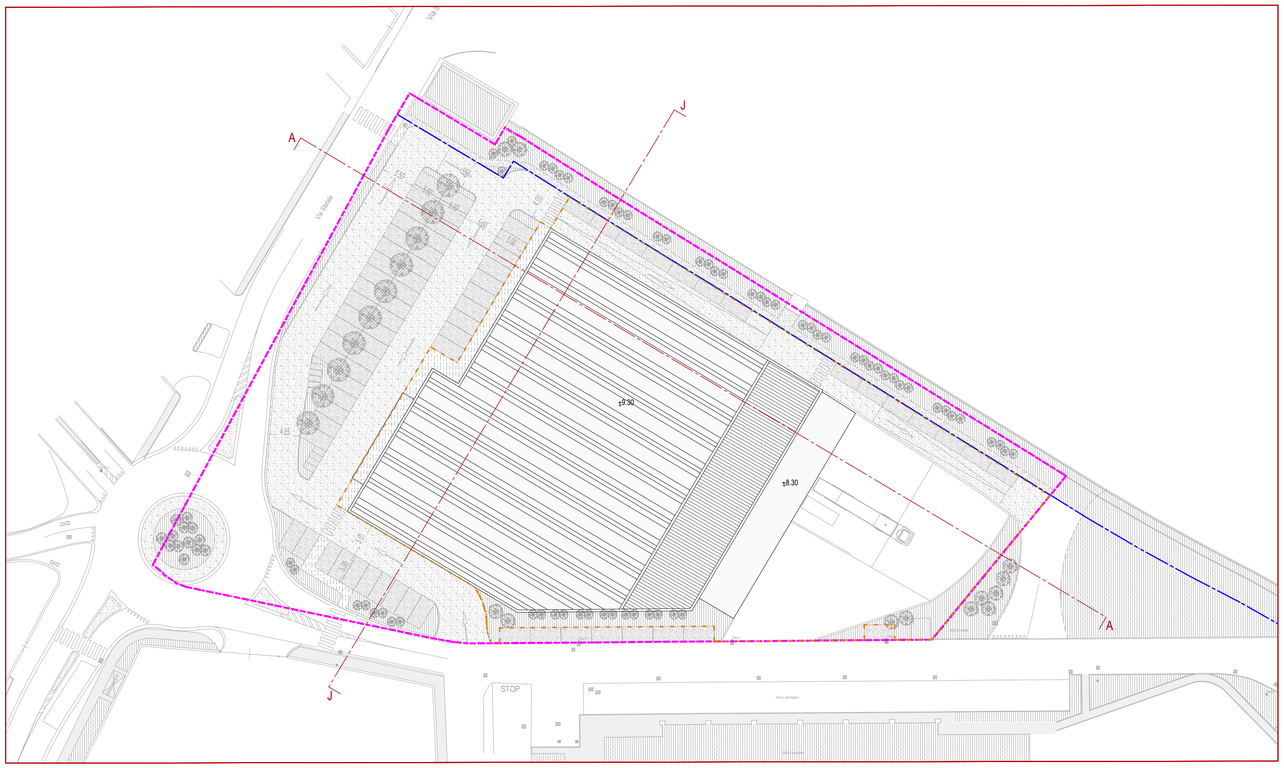

Pianta piano copertura - Scala 1:500

Perimetro AT21 di progetto in variante 8002,79 mq

data em.	tecnico	note di modifica - descrizione
24/07/2017	Arch. G.M.	Creato il
05/03/2018	Arch. G.G.	Emissione definitiva

data	provvedimenti amministrativi

progetto | localizzazione
Piano attuativo in variante al PGT vigente - AT21
Via statale, Comune di Dongo (CO)

committente
S.C. EVOLUTION S.p.A.
Via Manzoni 41, 20121, Milano (MI)
P.I.V.A. 13294320158

firma

tecnici incaricati
progettista
Dott.Arch.Giovanni Gaspa

descrizione tavola
Planivolumetrico di progetto, proprietà catastali

autore tavola
Arch. G.M.

scala:
1:500

data emissione tavola
06/03/2018

gaspa architetti associati
giovanni e michele gaspa
via Provinciale 16/G - 22038 - Tavernerio (CO)
tel./fax. +39 031428319
studio@gaspaarchitettiassociati.it
www.gaspaarchitettiassociati.it

03

Allplan 2018