


-1.10 Quota progetto
 Quota riferimento 0.00 pavimento interno fabbricato esistente

LEGENDA:

- Lotto di intervento comuni di Guanzate e Cadorago
- Confine comunale
- Fabbricato da realizzare su Comune di Cadorago (CO)

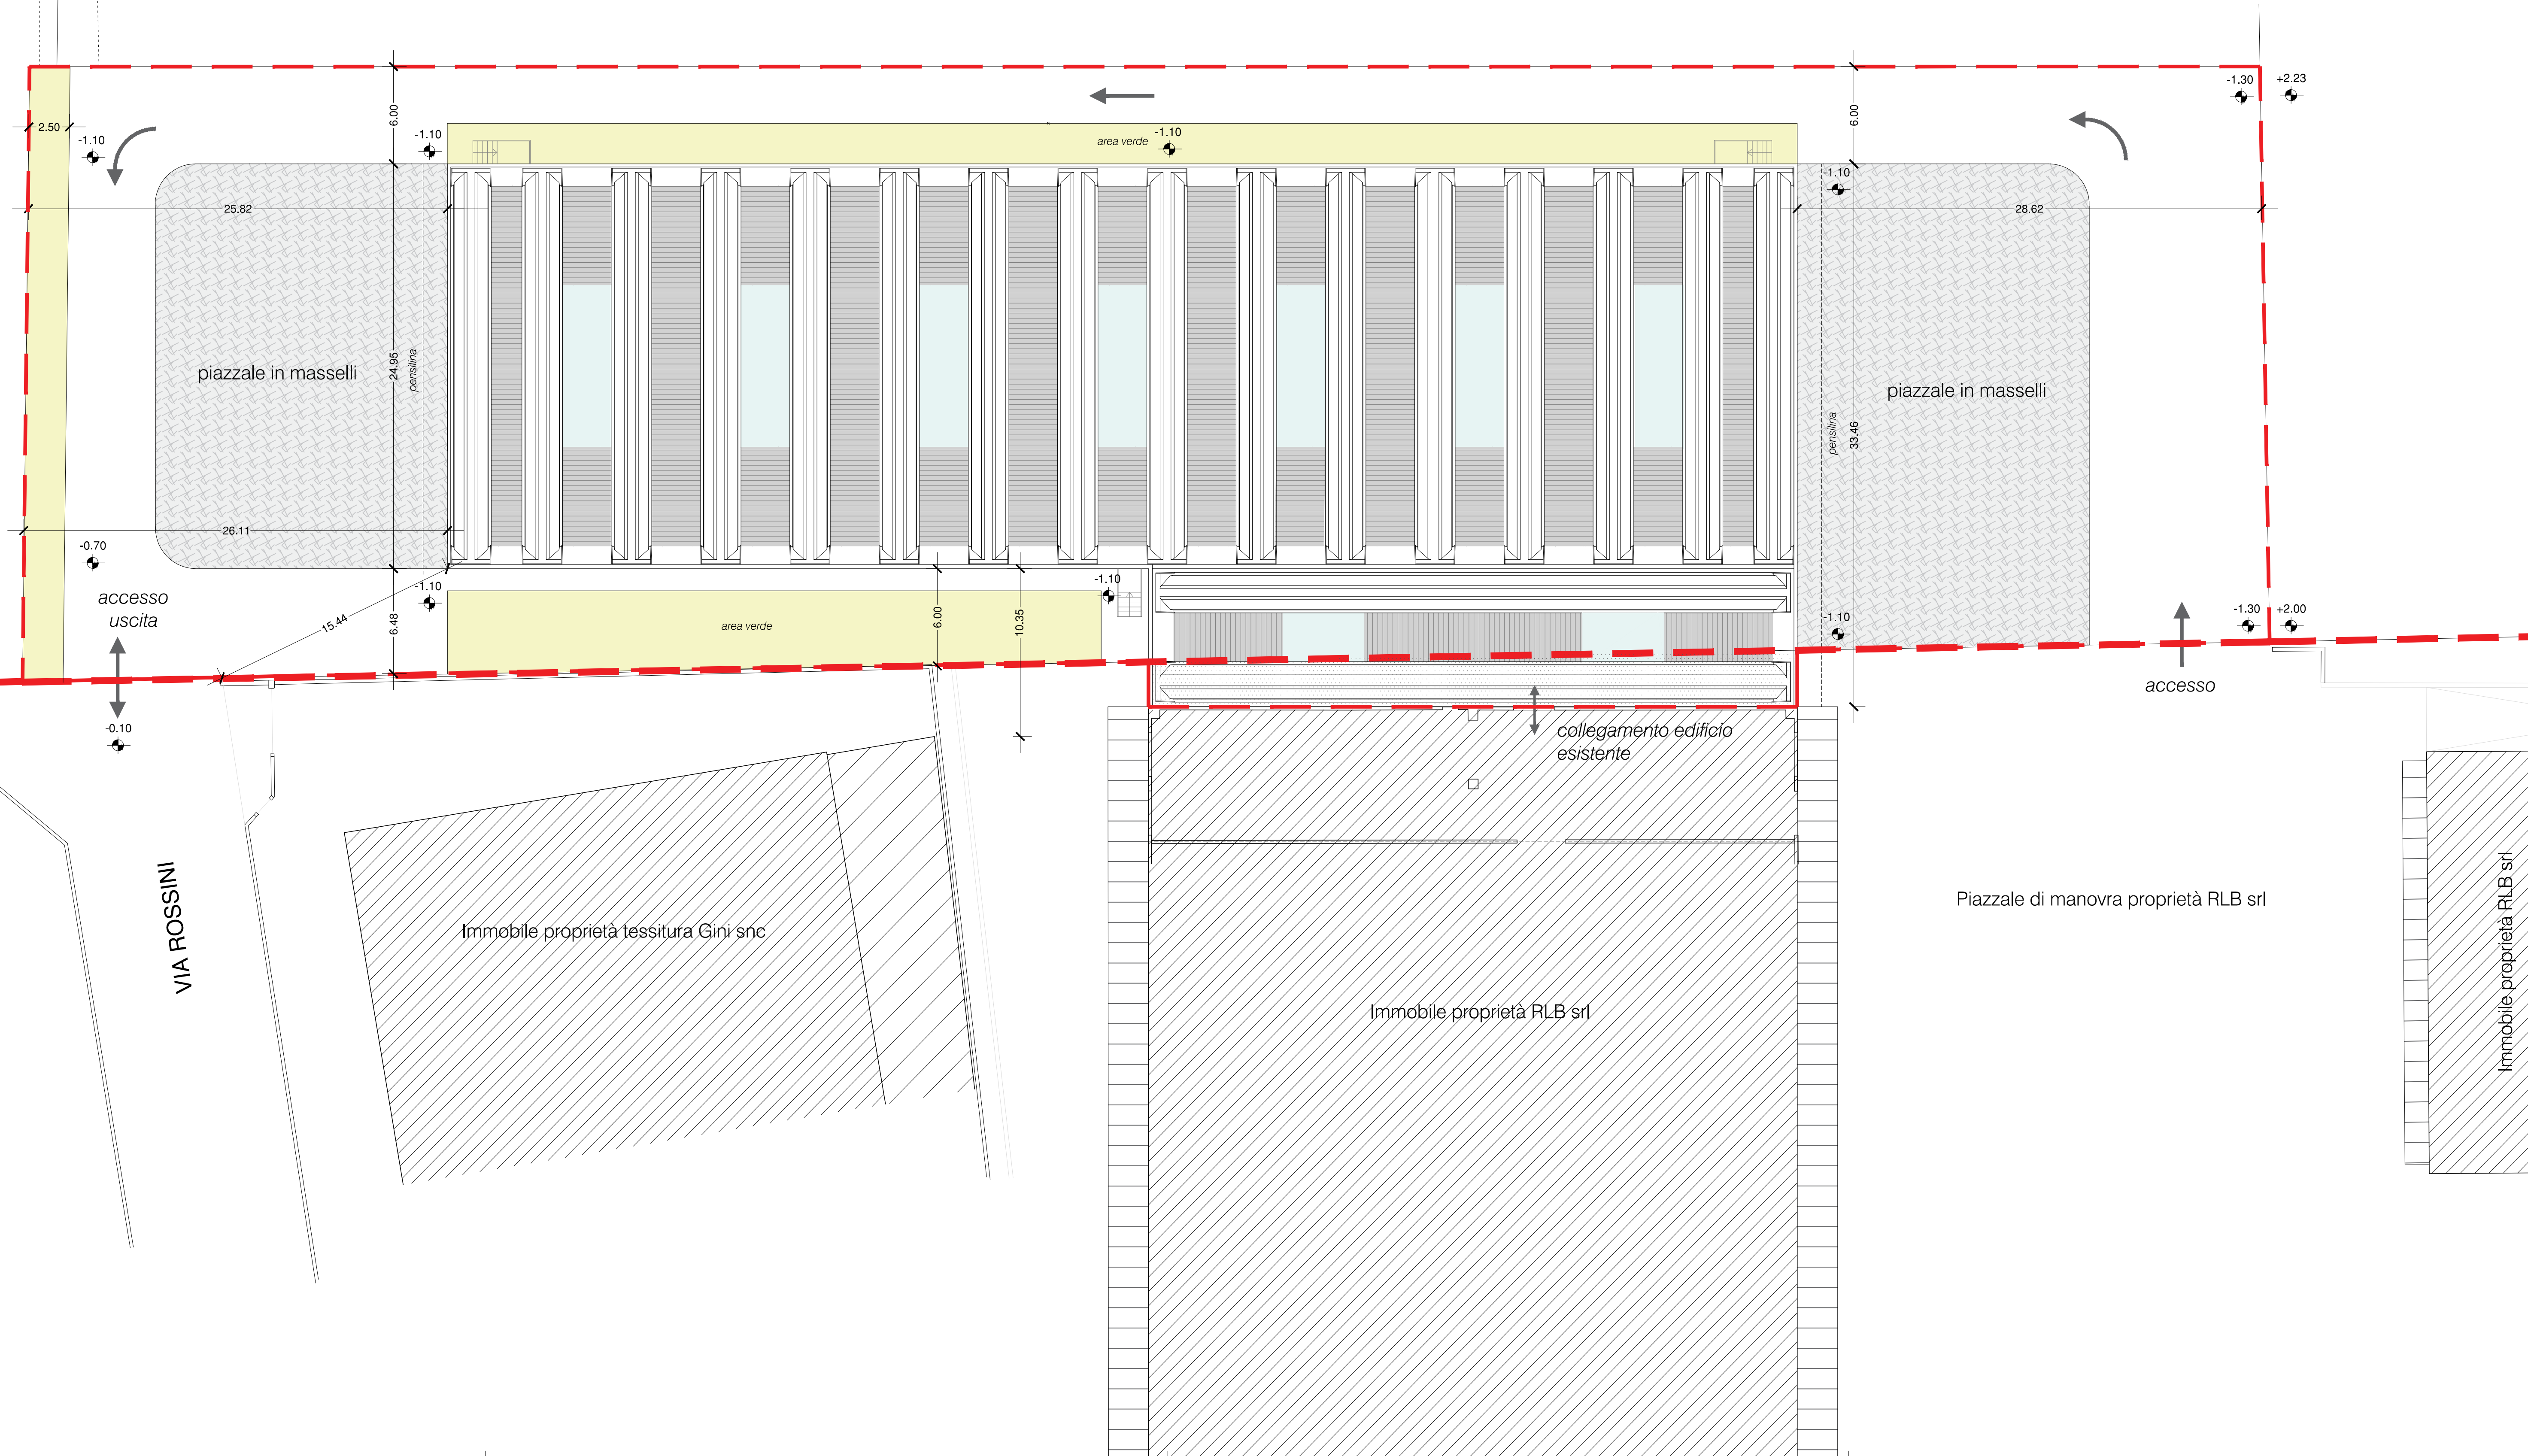

Robustelli Logistics Buildings S.r.l.
 Sede Amministrativa e recapito - Viale Varoni, 85 - 23037 Tirano (SO) - Tel. 0342/703406
 Sede Legale - Via Del Commercio, 9 - 20090 Carpiano (MI)

REALIZZAZIONE AMPLIAMENTO EDIFICIO INDUSTRIALE
 Comune di Guanzate (CO)
 Via Vivaldi - foglio 9 mappale 656

PROGETTO DEFINITIVO
 Rif. 17/18
 Data Aprile 2024
 Dis. D. Ficcoli

PROGETTO - Planimetria generale

Scala 1:200 Tav. **3**