Regione Lombardia

COMUNE DI LOCATE VARESINO

Provincia di Como

NUOVA STRADA DI COLLEGAMENTO FRA LA ZONA INDUSTRIALE (P.I.P.) DI VIA RESEGONE-VIA MONVISO E LA ZONA INDUSTRIALE (P.I.P.) DI VIA MONTE SAN MICHELE A TRADATE

PROGETTO ESECUTIVO - aggiornamento ed integrazione 2021

elaborato n.

Pe/06

oggetto dell'elaborato

Programmazione lavori - tempi di esecuzione delle opere

scala	data:	aggiornamenti:
-----	agosto 2021	

Il Progettista: Dr. Ing. Carlo Damiano Rossi
Ordine degli Ingegneri di Varese n. 2281

Dott. Arch. ALBERTO CARABELLI
N. 1525
ORDINE DEGLI ARCHITETTI DELLA PROVINCIA DI VARESE

Il Responsabile del Procedimento

Coordinamento prestazioni - integrazioni grafiche
Coordinamento sicurezza CSP e CSE

dott. arch. Alberto Carabelli

P. IVA 03384360123 C.F. CRB LRT 68L25 L682L
Tradate (VA), via Zara, 12
telefono: 0331.843021 - fax. 0331.917074
e-mail: carabelli@arpassociati.it
collaboratore: dott. arch. Alessandro Santomenna

Indagine geologica, geotecnica e sismica
Studio idrologico, idrogeologico ed idraulico

ABMGEO srl - dott.geol. Luca Arieni

P. IVA 10991660969
Sede legale: Milano (MI), via E. Filiberto 2
Sede operativa: Morazzone (VA), via Europa 33
telefono: 332 462004
e-mail: info@abmgeo.it

Aggiornamento progetto esecutivo
Direzione lavori, misura e contabilità

dott. ing. Carlo Damiano Rossi
Studio Rossi Ingegneri Associati
P. IVA 02485420125
Bolladello di Cairate (VA), via Sant'Ambrogio 8
telefono: 0331 310025 - fax: 0331 310025
e-mail: studio@rossierossi.eu

COMUNE DI LOCATE VARESINO (CO)

Nuova strada di collegamento fra la zona industriale (P.I.P.) di via Resegone - via Monviso e la zona industriale (P.I.P.) di via Monte San Michele a Tradate
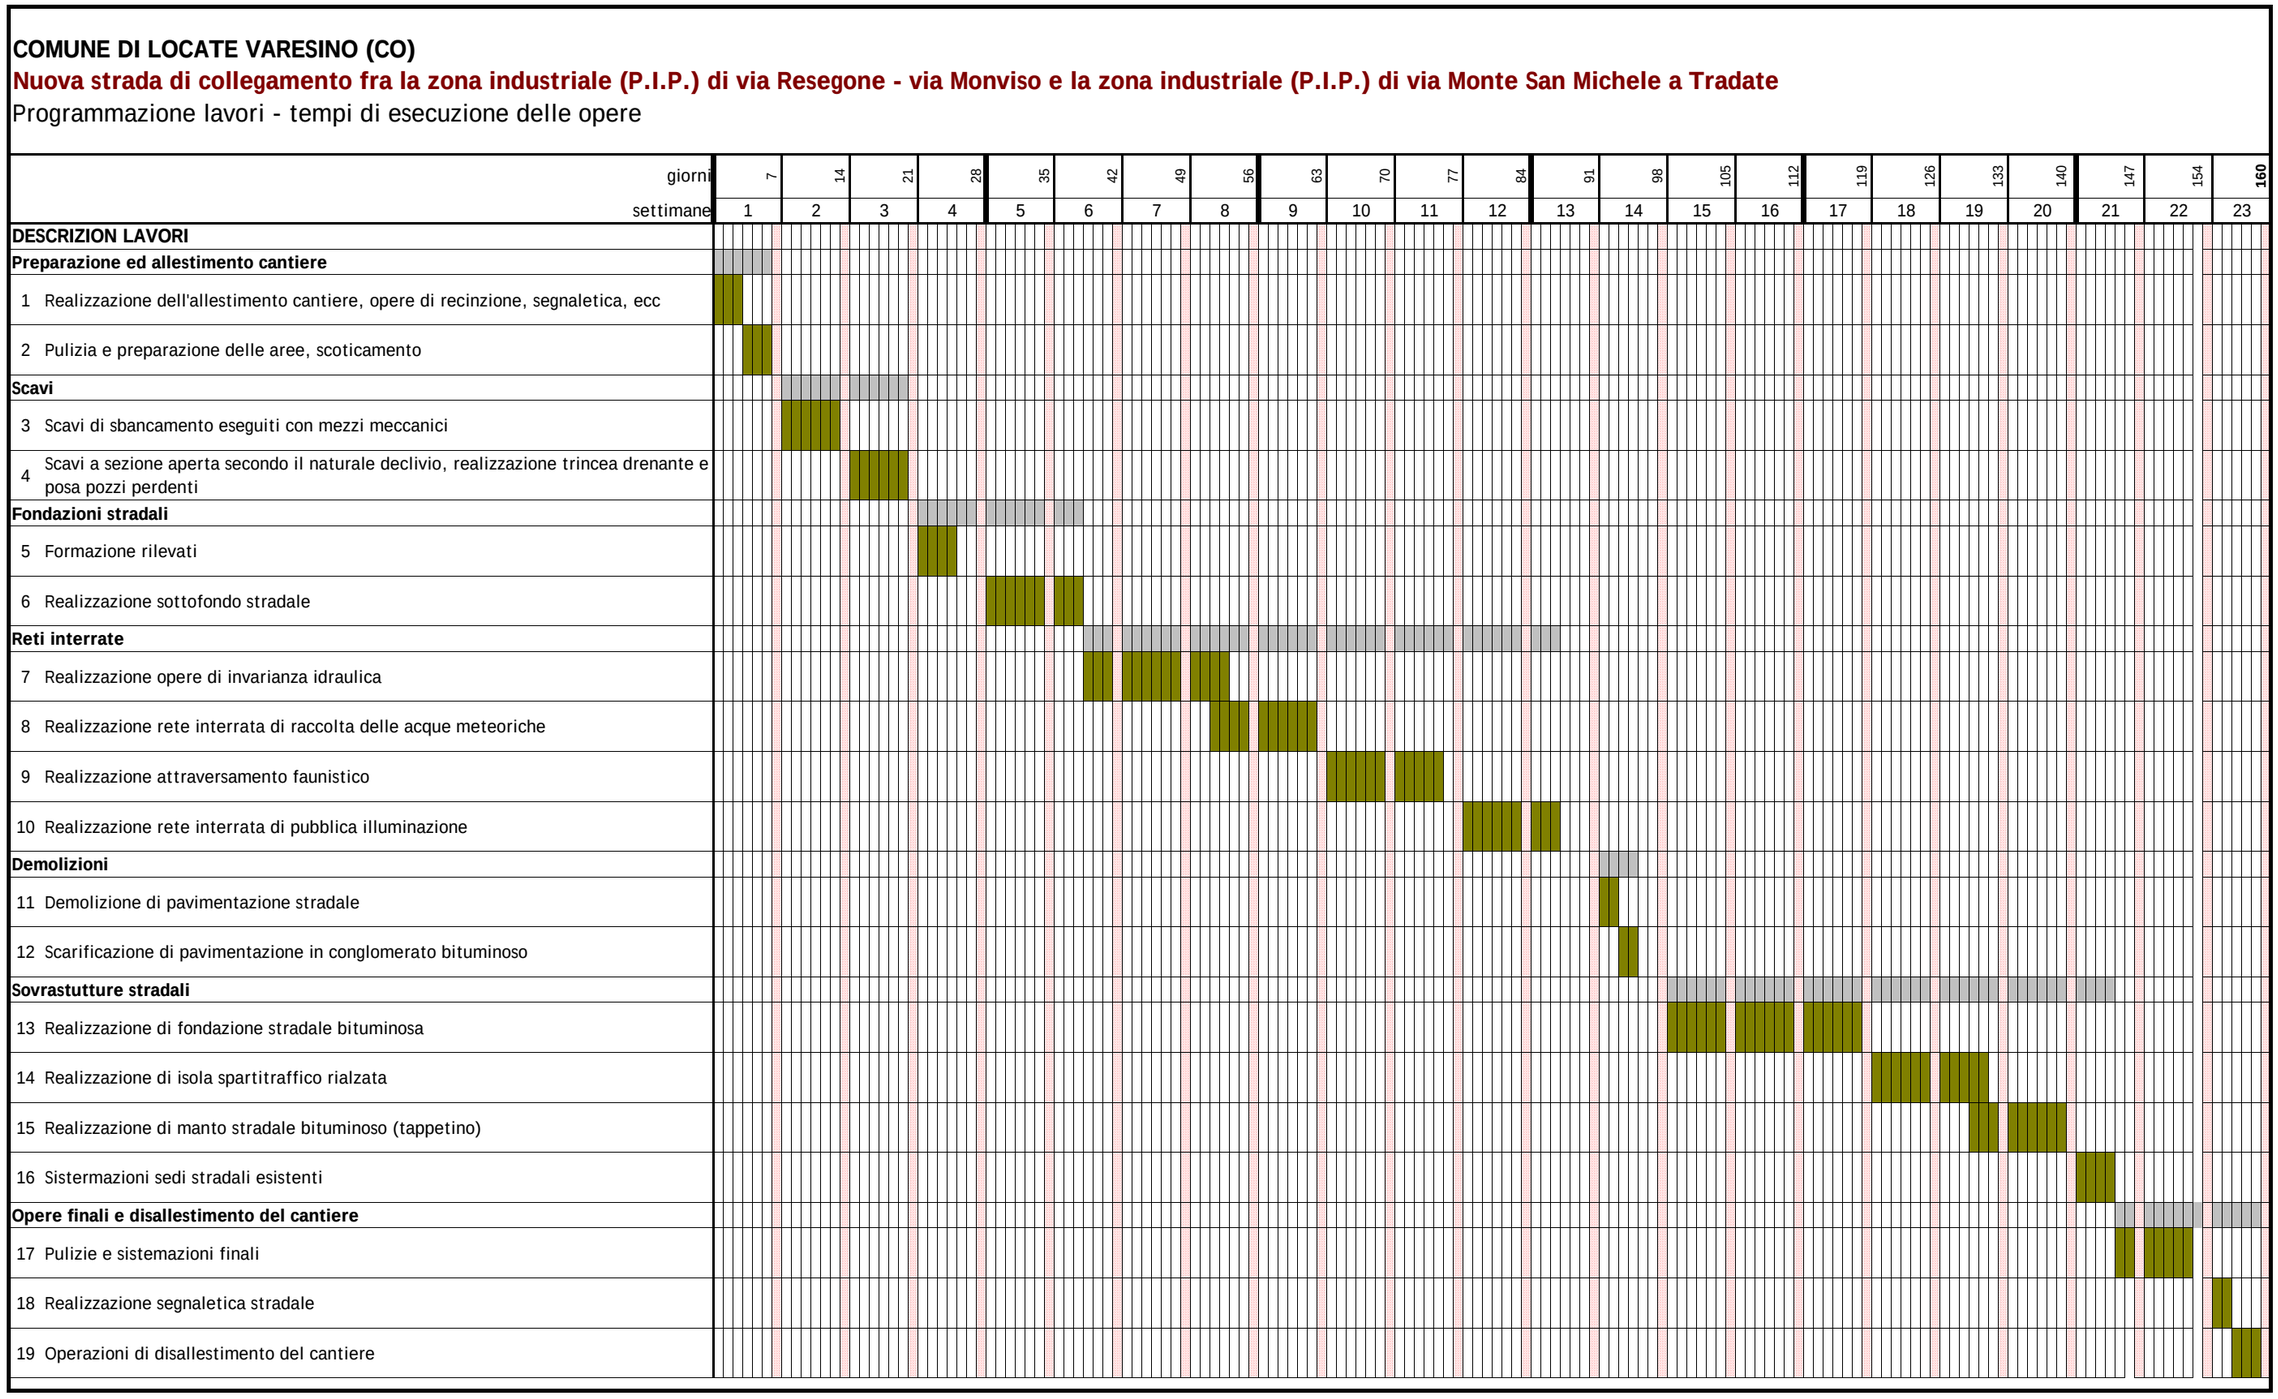
Programmazione lavori - tempi di esecuzione delle opere