



COMUNE DI  
**MAGREGLIO**  
PROVINCIA DI COMO  
**PIANO DI GOVERNO  
DEL TERRITORIO**

DOCUMENTO DI PIANO  
ai sensi dell'art. 8 della L.R.12/2005

Quadro Conoscitivo  
**SISTEMA DELLE INFRASTRUTTURE  
PER I SOTTOSERVIZI**

ADOZIONE Delibera C.C. n° del / / 2013

PUBBLICAZIONE dal / / 2013 al / / 2013

COMPATIBILITÀ A.P. n° del / / 2013

APPROVAZIONE Delibera C.C. n° del / / 2013


IL SINDACO L'ASSESSORE IL SEGRETARIO IL PROGETTISTA

Arch. Oscar Renir ANZANI  
Via Col di Lana 5/A  
22100 COMO

ELABORATO:

**2.3**

APRILE 2013  
Scala 1:5000

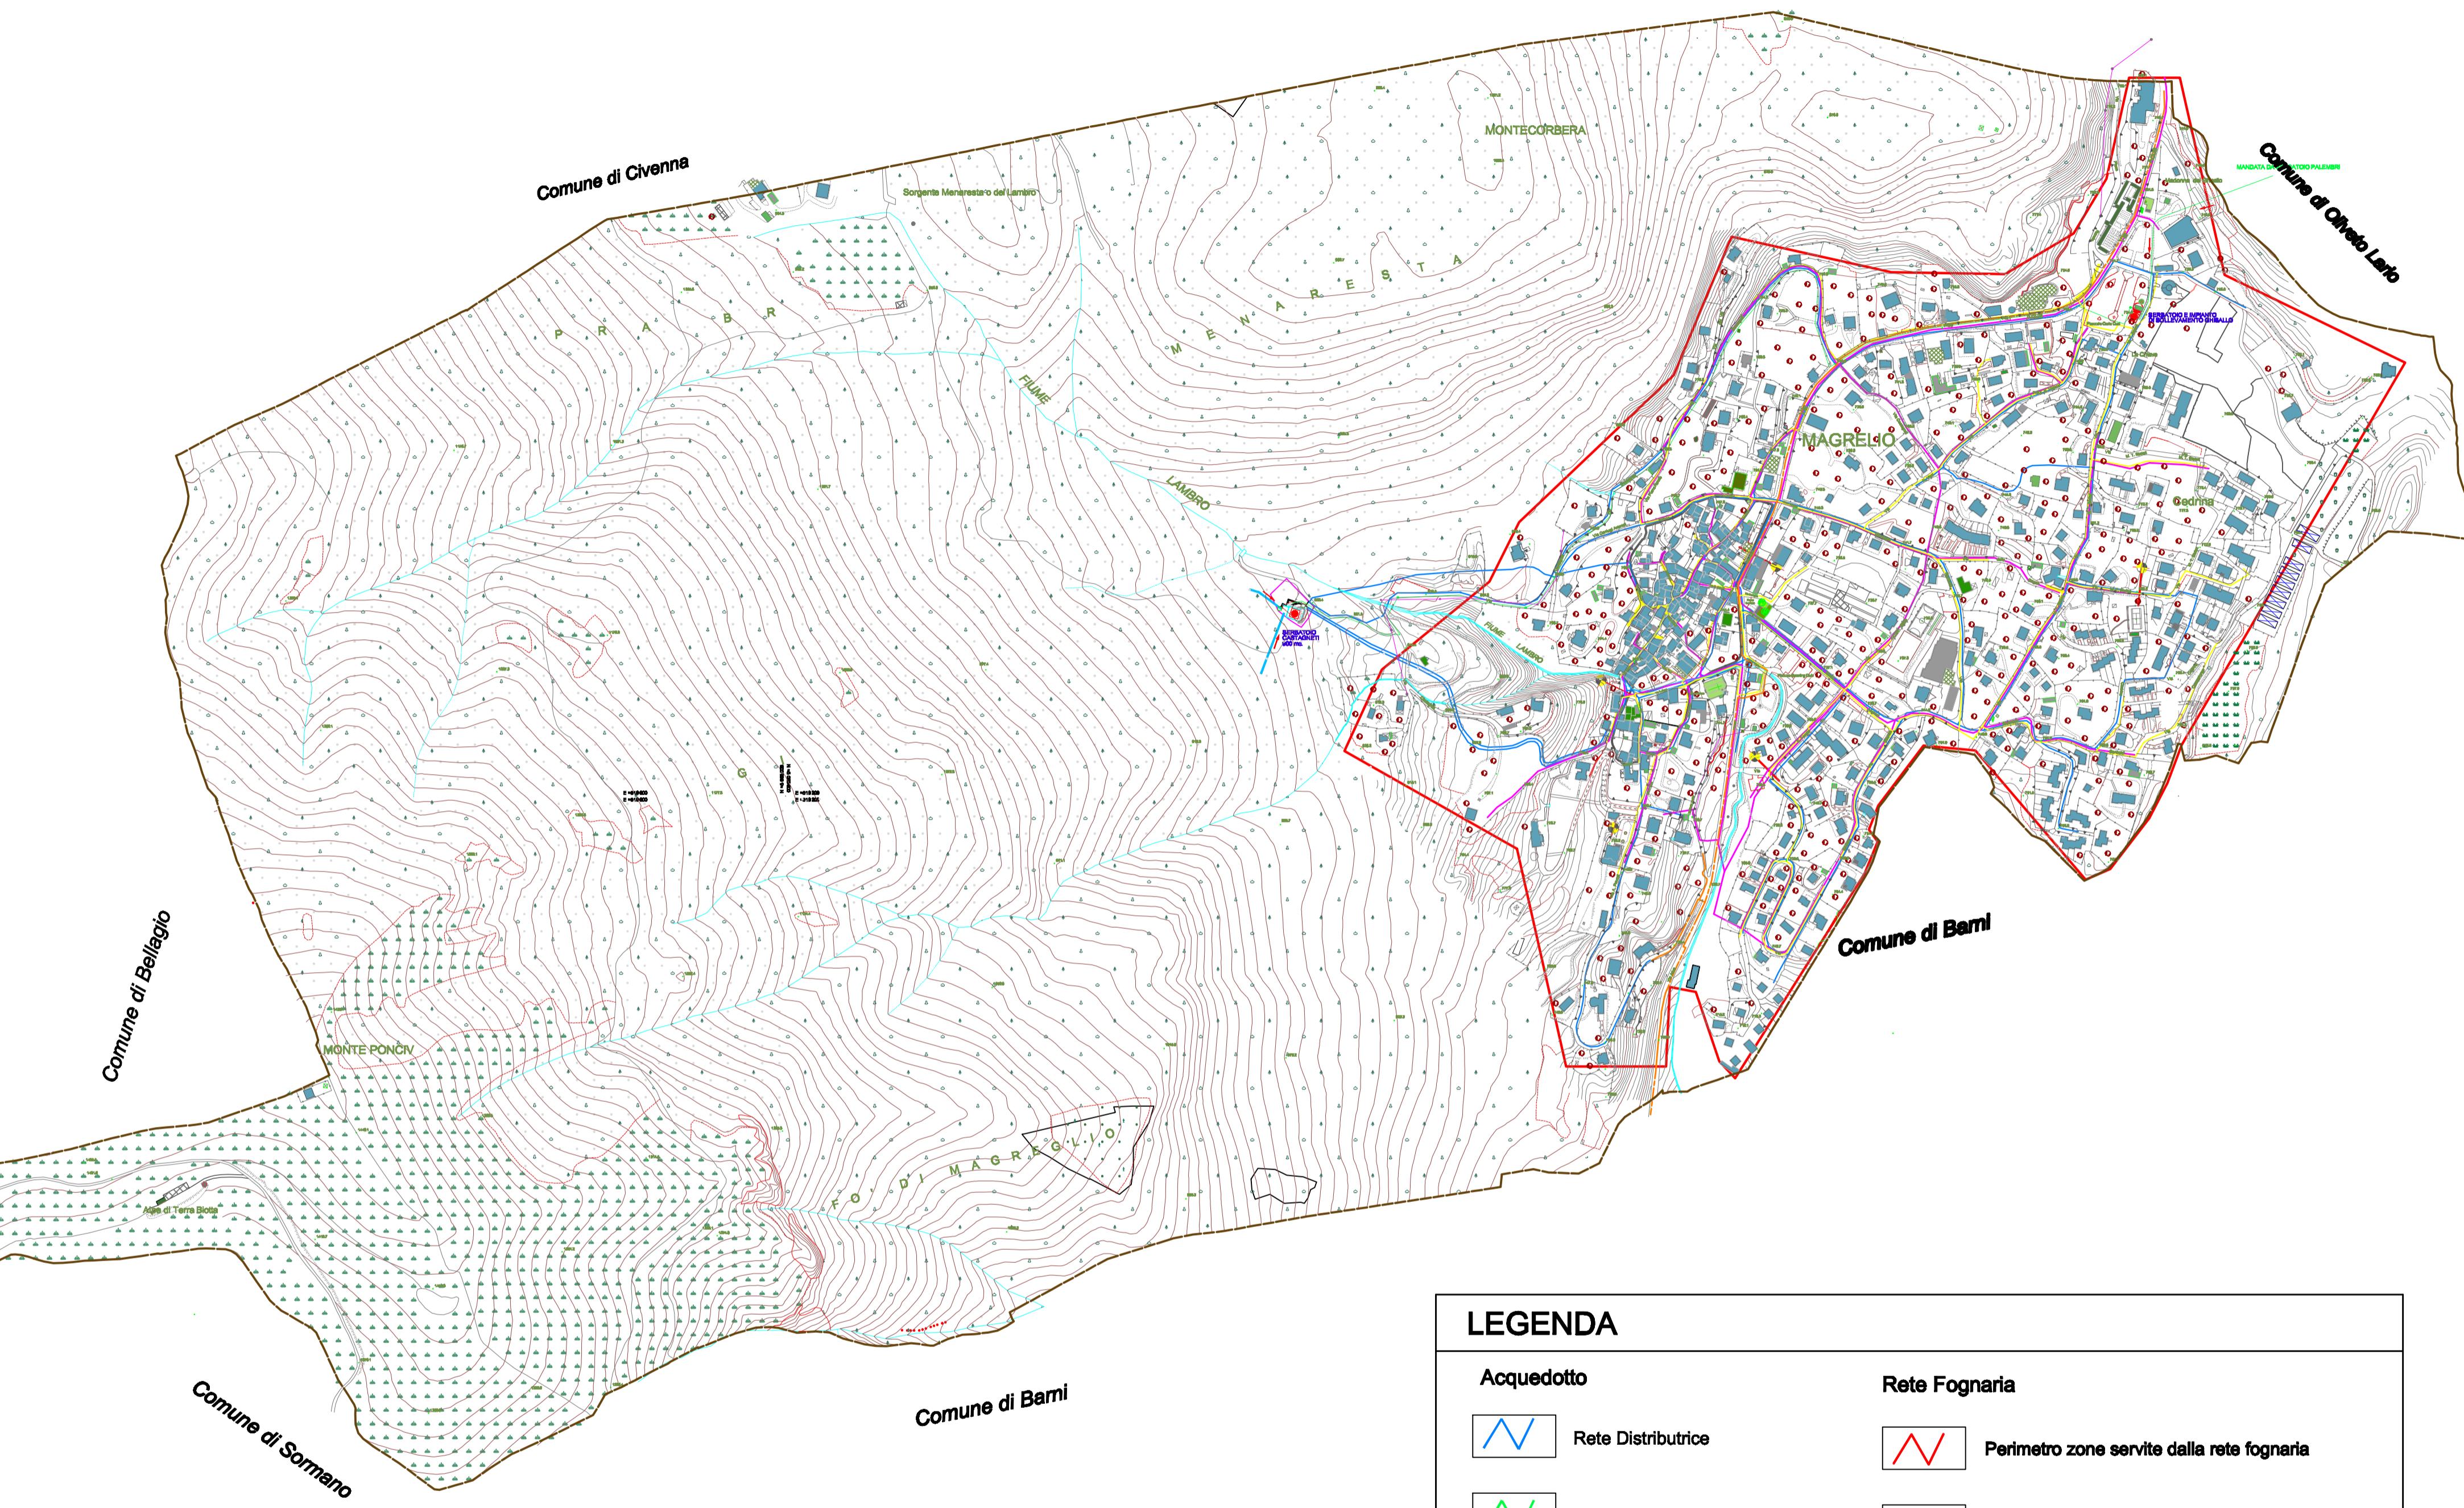

**LEGENDA**

<b>Acquedotto</b>	<b>Rete Fognaria</b>
Rete Distributrice	Perimetro zone servite dalla rete fognaria
Rete Adduttrice	Rete fognaria
Tubazioni Sorgenti	
Stazione di sollevamento	Rete Gas specie basse pressione (7°)
Serbatoio	Rete Gas specie media pressione (4° e 5°)
Variazione diametro collettore	