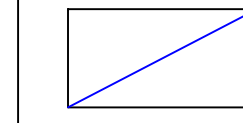
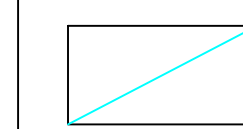
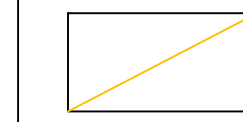
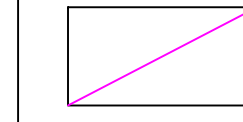
**LEGENDA:****Individuazione corsi d'acqua appartenenti al reticolo idrico principale**

 Corso d'acqua a cielo aperto appartenente al reticolo idrico principale (competenza Regione Lombardia) - alveo naturale

Individuazione corsi d'acqua appartenenti al reticolo idrico minore

 Corso d'acqua a cielo aperto appartenente al reticolo idrico minore (competenza Comune di Maslianico) - alveo naturale

 Corso d'acqua a cielo aperto appartenente al reticolo idrico minore (competenza Comune di Maslianico) - alveo rivestito

 Corso d'acqua appartenente al reticolo idrico minore (competenza Comune di Maslianico) - alveo tombinato


 Tracciato demaniale privo di funzione idraulica

Vincoli di polizia idraulica (R.D. 523/1904 e D.G.R. n. X/7581/2017 e ss.mm.ii.)

 Fascia di rispetto del reticolo idrico principale e del reticolo idrico minore

Limiti amministrativi

 Confine comunale

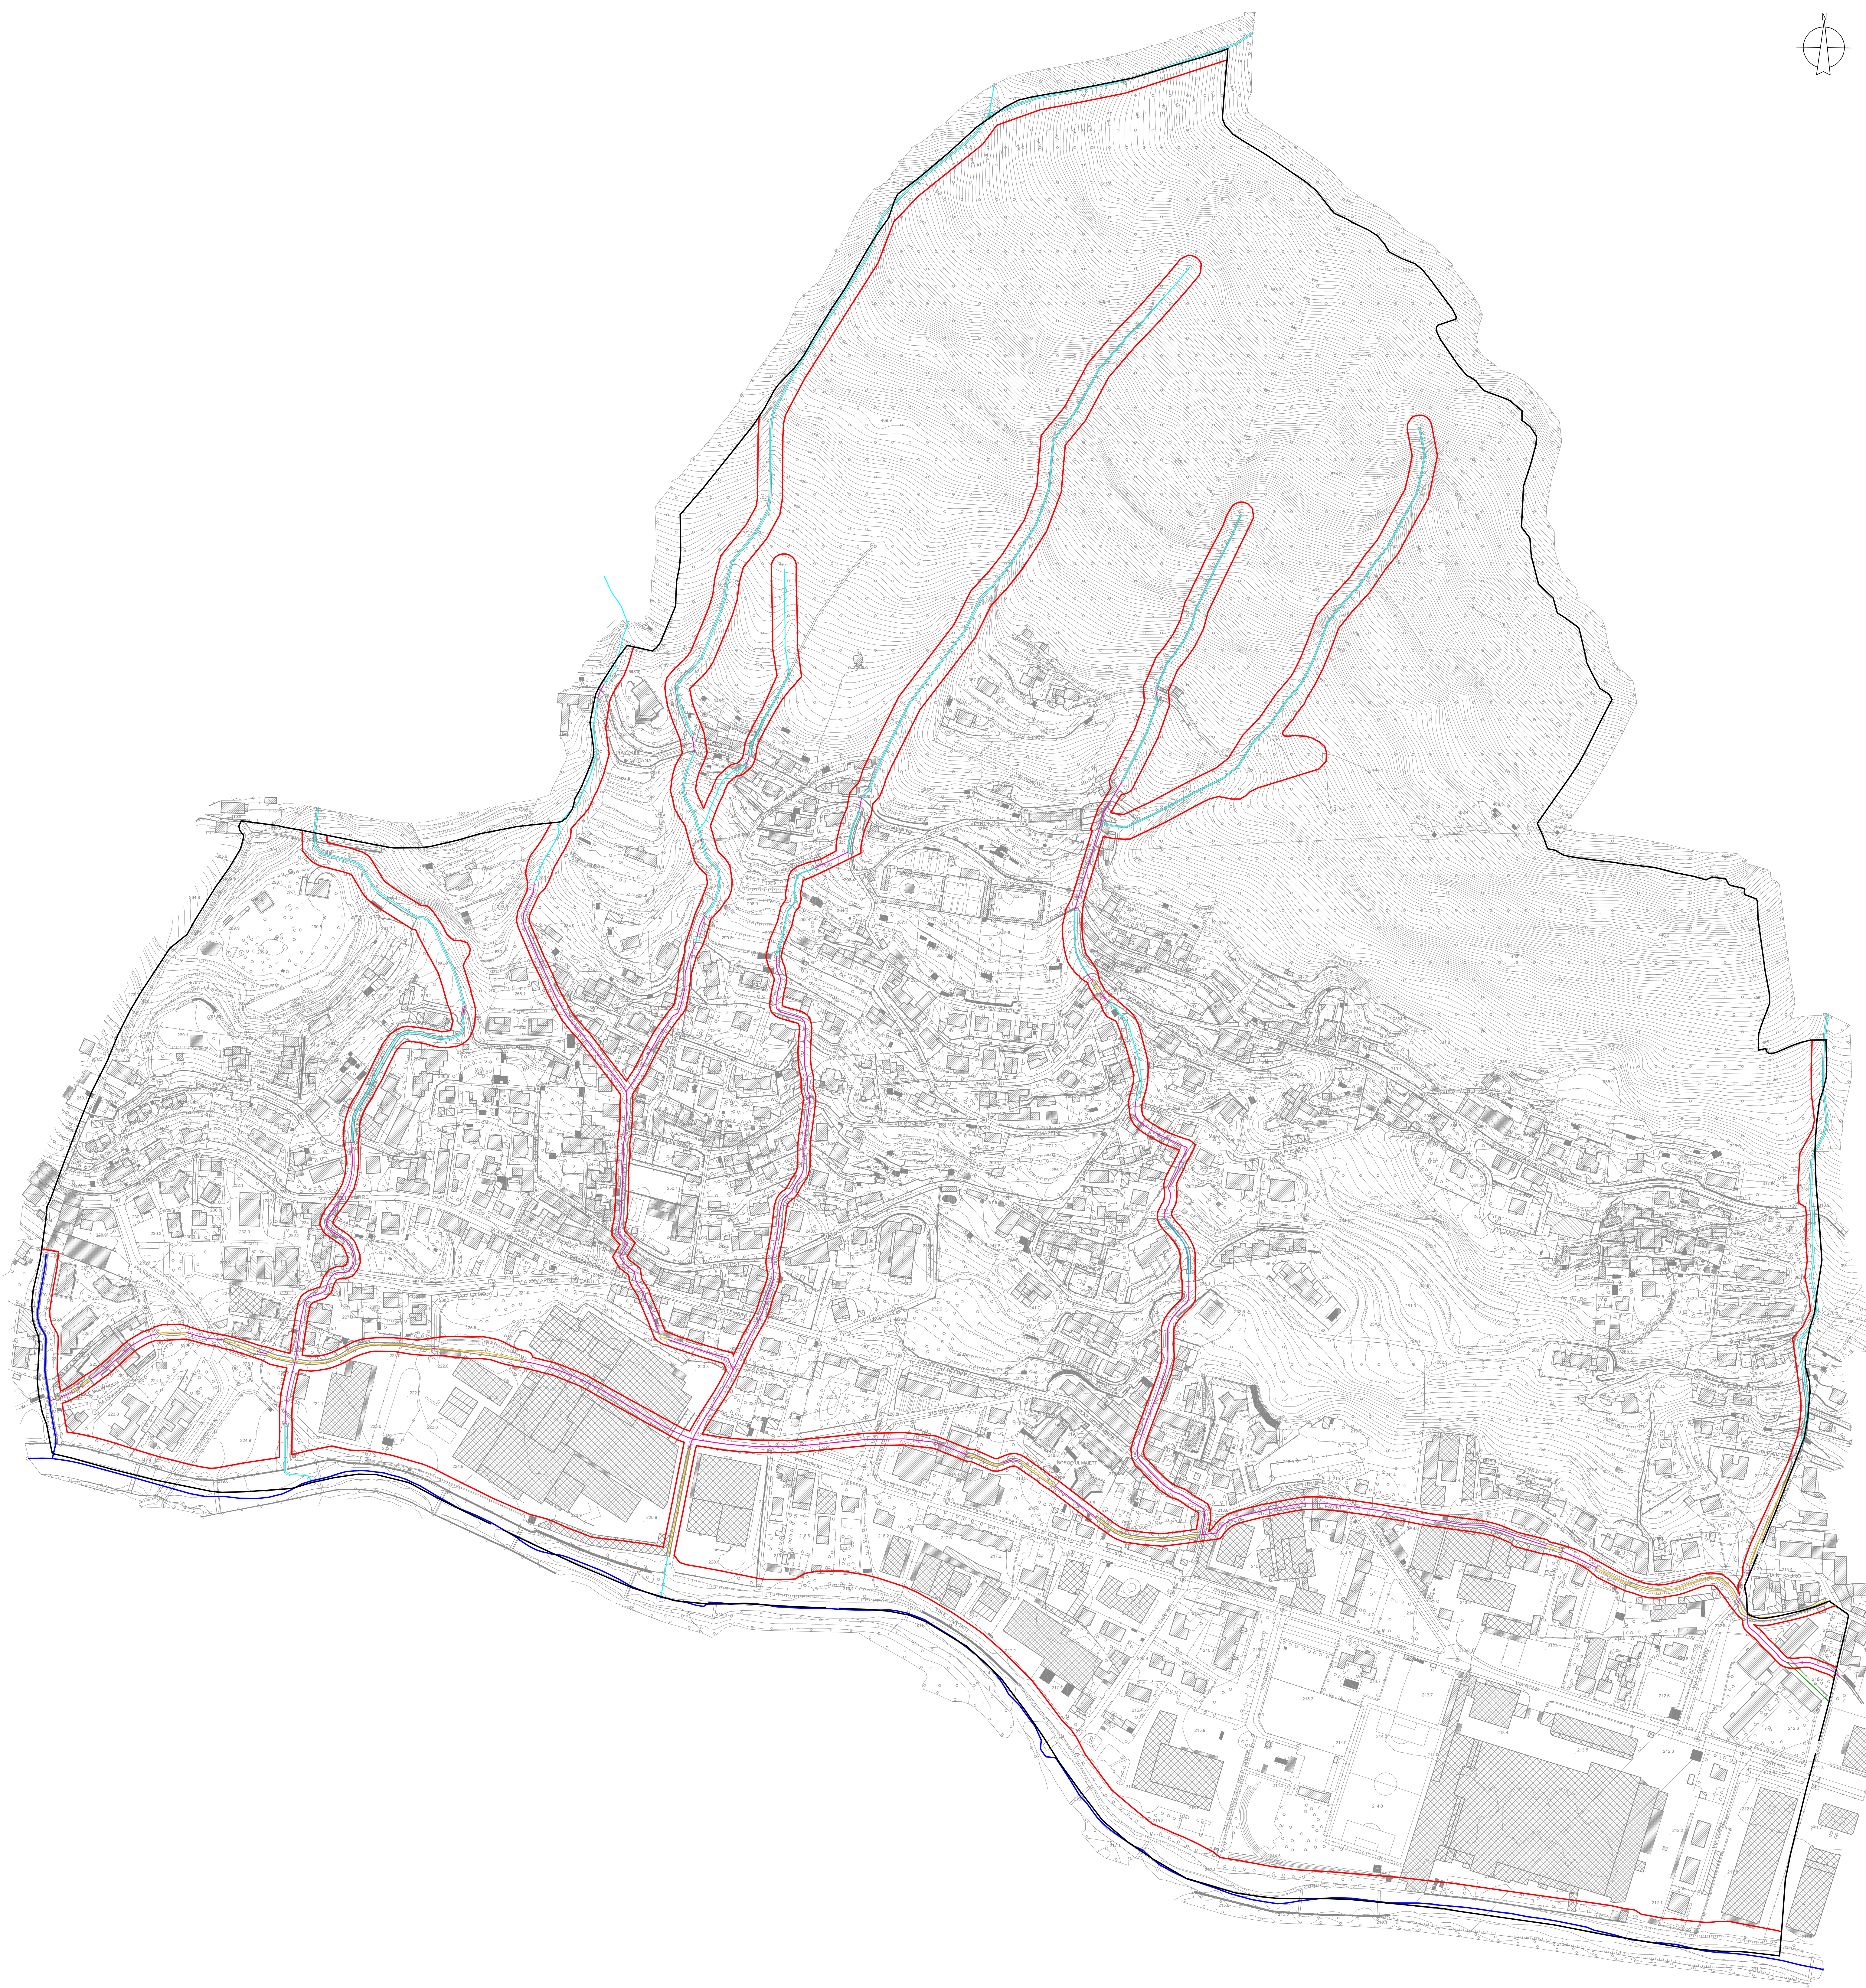

Comune di
Maslianico
Provincia di Como



tavola
1
1:2.000
10/04/2019
Rif. 2019.162-127

AGGIORNAMENTO DEL DOCUMENTO DI POLIZIA IDRAULICA

ai sensi della D.G.R. n. X/7581/2017 e ss.mm.ii.

Individuazione del reticolo idrico principale e minore e relative fasce di rispetto

allegata alla delibera di approvazione

il tecnico

Il Sindaco

