

**COMUNE DI MUSSO**

PROPRIETA'  
MARIGHETTI LUCA  
KARBACH ELLEN/ELISABETH

PROGETTO  
**PIANO DI RECUPERO - FRAZIONE TERZA  
MAPPALI 459 - 474 - 475 - 476**

OGGETTO  
PLANIMETRIA GENERALE

Scal. 1/1000  
Mazza Marco  
ARCHITETTO  
MARIGHETTI LUCA  
KARBACH ELLEN/ELISABETH  
Via Salaria 188A-1718  
00050 - Via A. Senni 75E  
00145 - 066715555


Scal. 1/1000  
Geom. Mauro Robba  
STUDIO TECNICO  
MARIGHETTI LUCA  
KARBACH ELLEN/ELISABETH  
Via Salaria 188A-1718  
00050 - Via A. Senni 75E  
00145 - 066715555

TA.V. 4


454 - LUGLIO 2013

LA PROGETTISTA


**STATO ATTUALE**

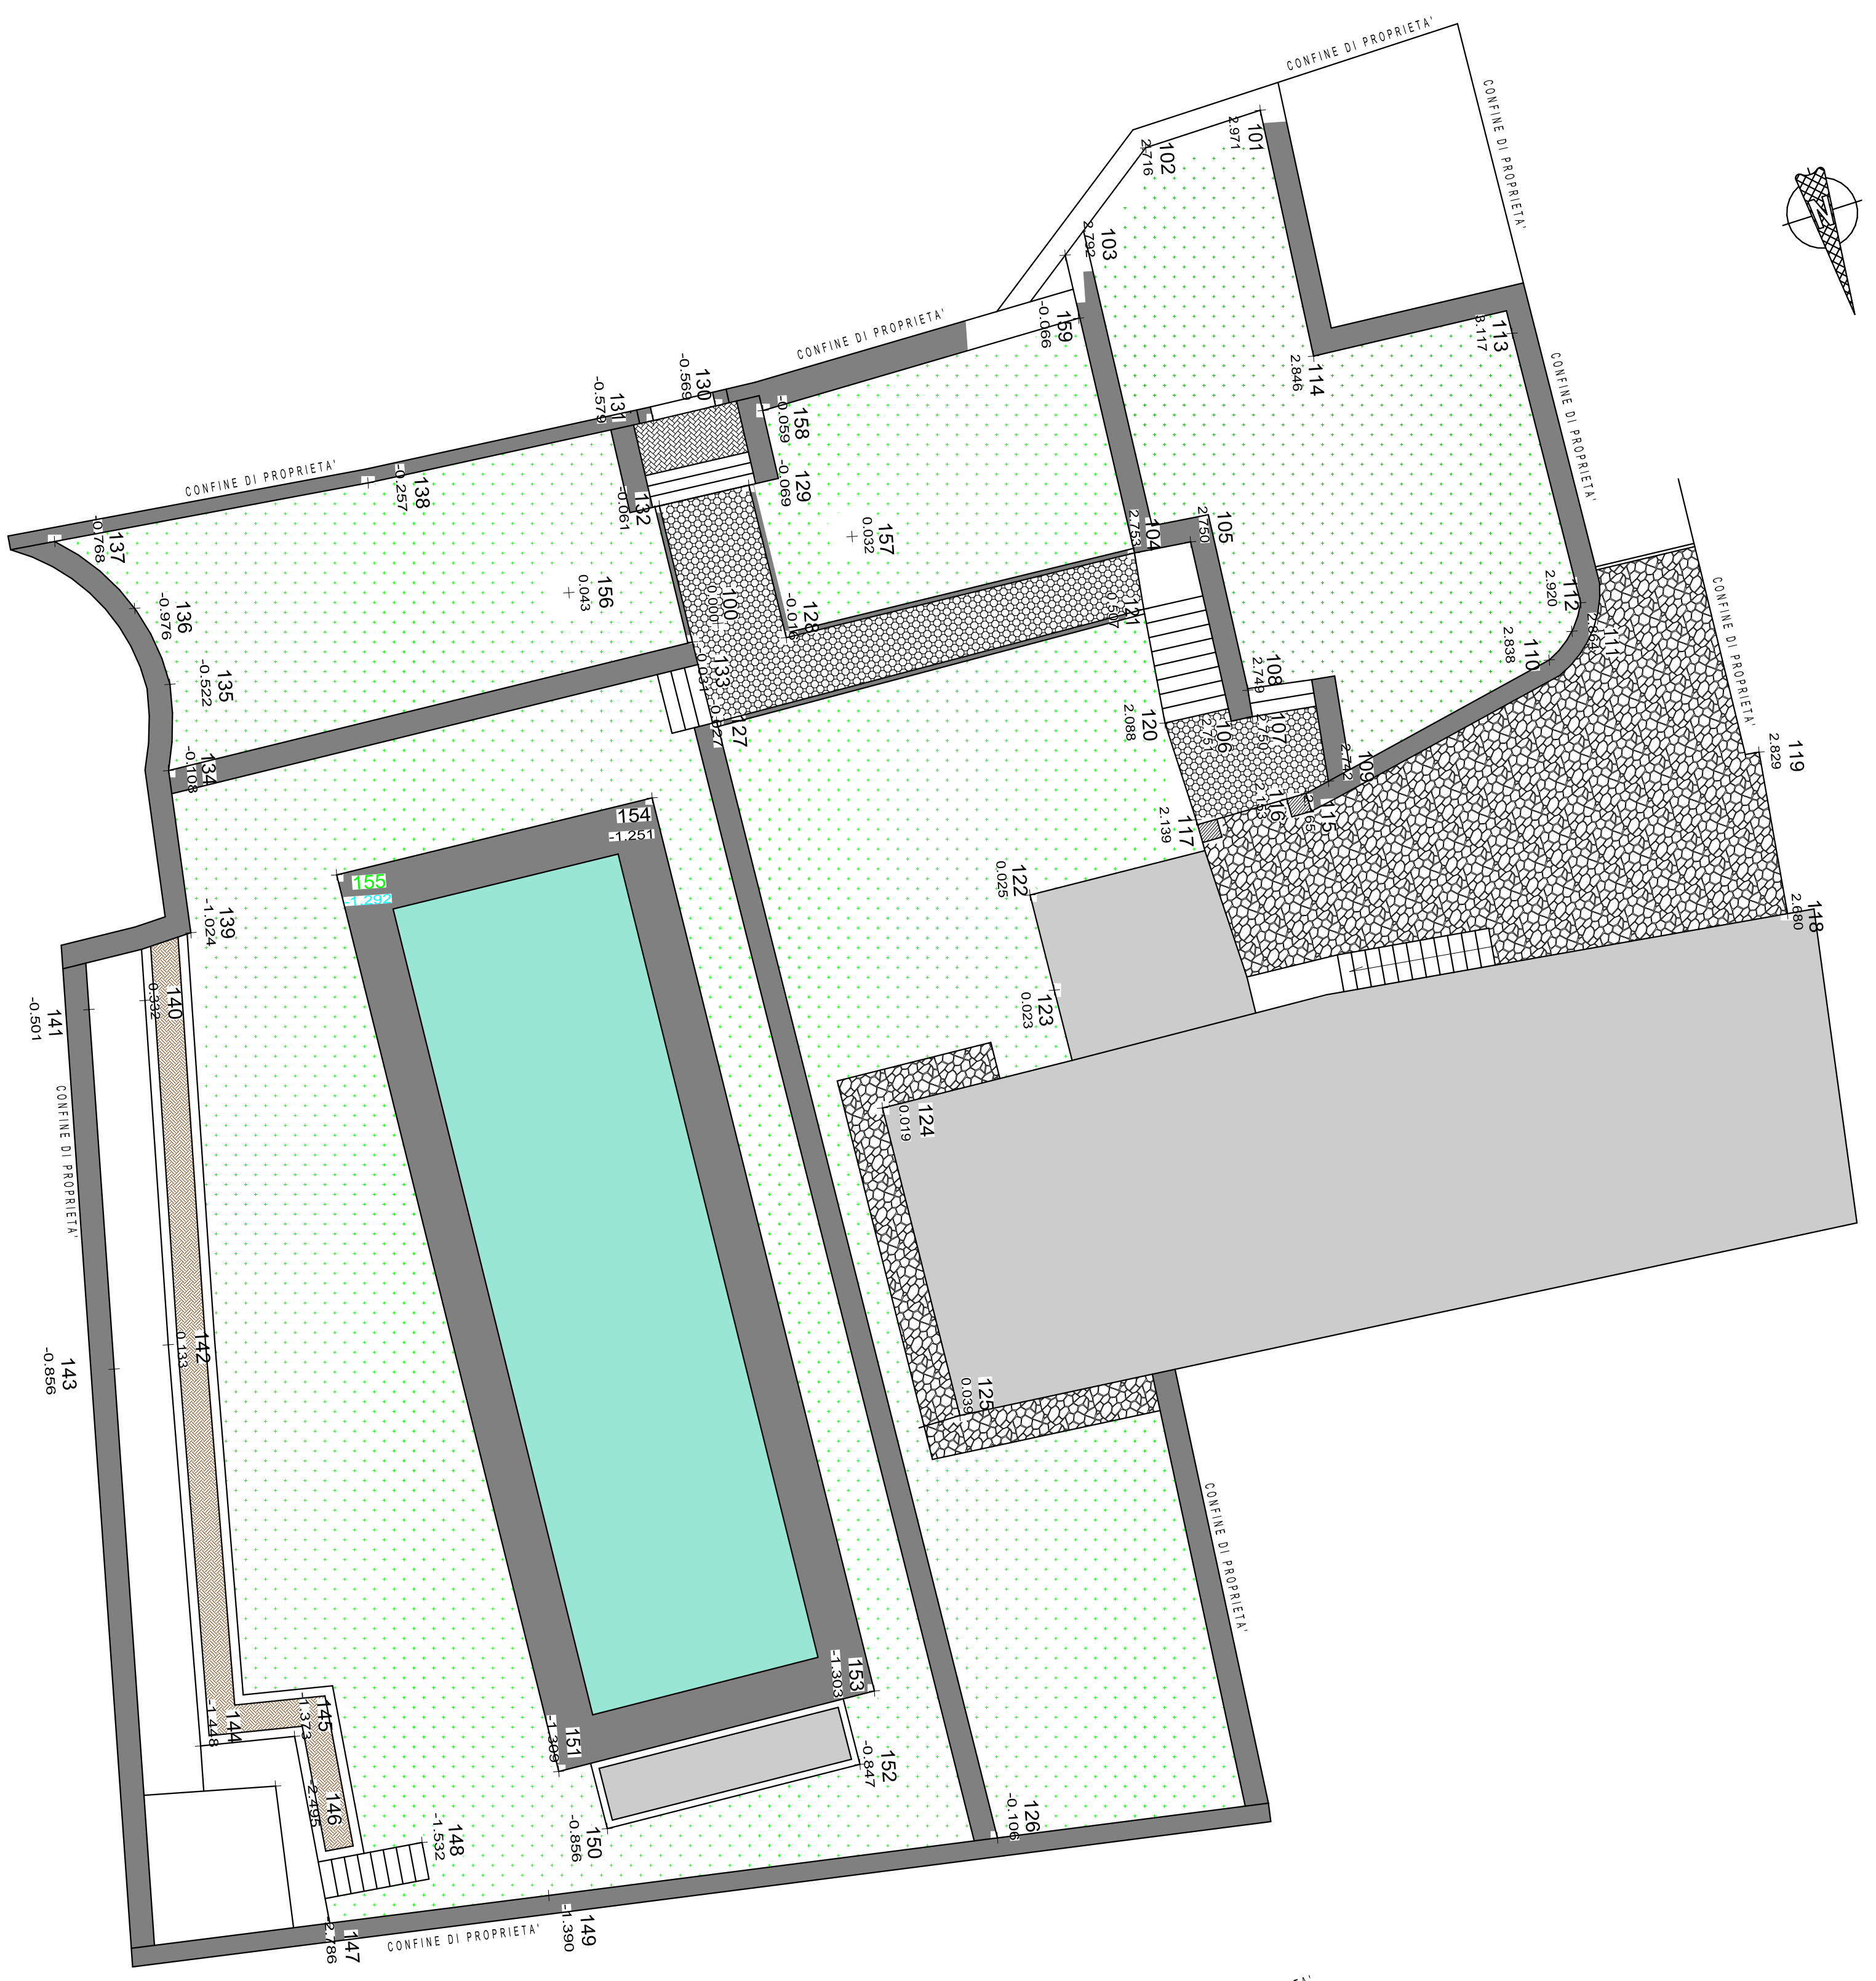

**STATO PROGETTO**

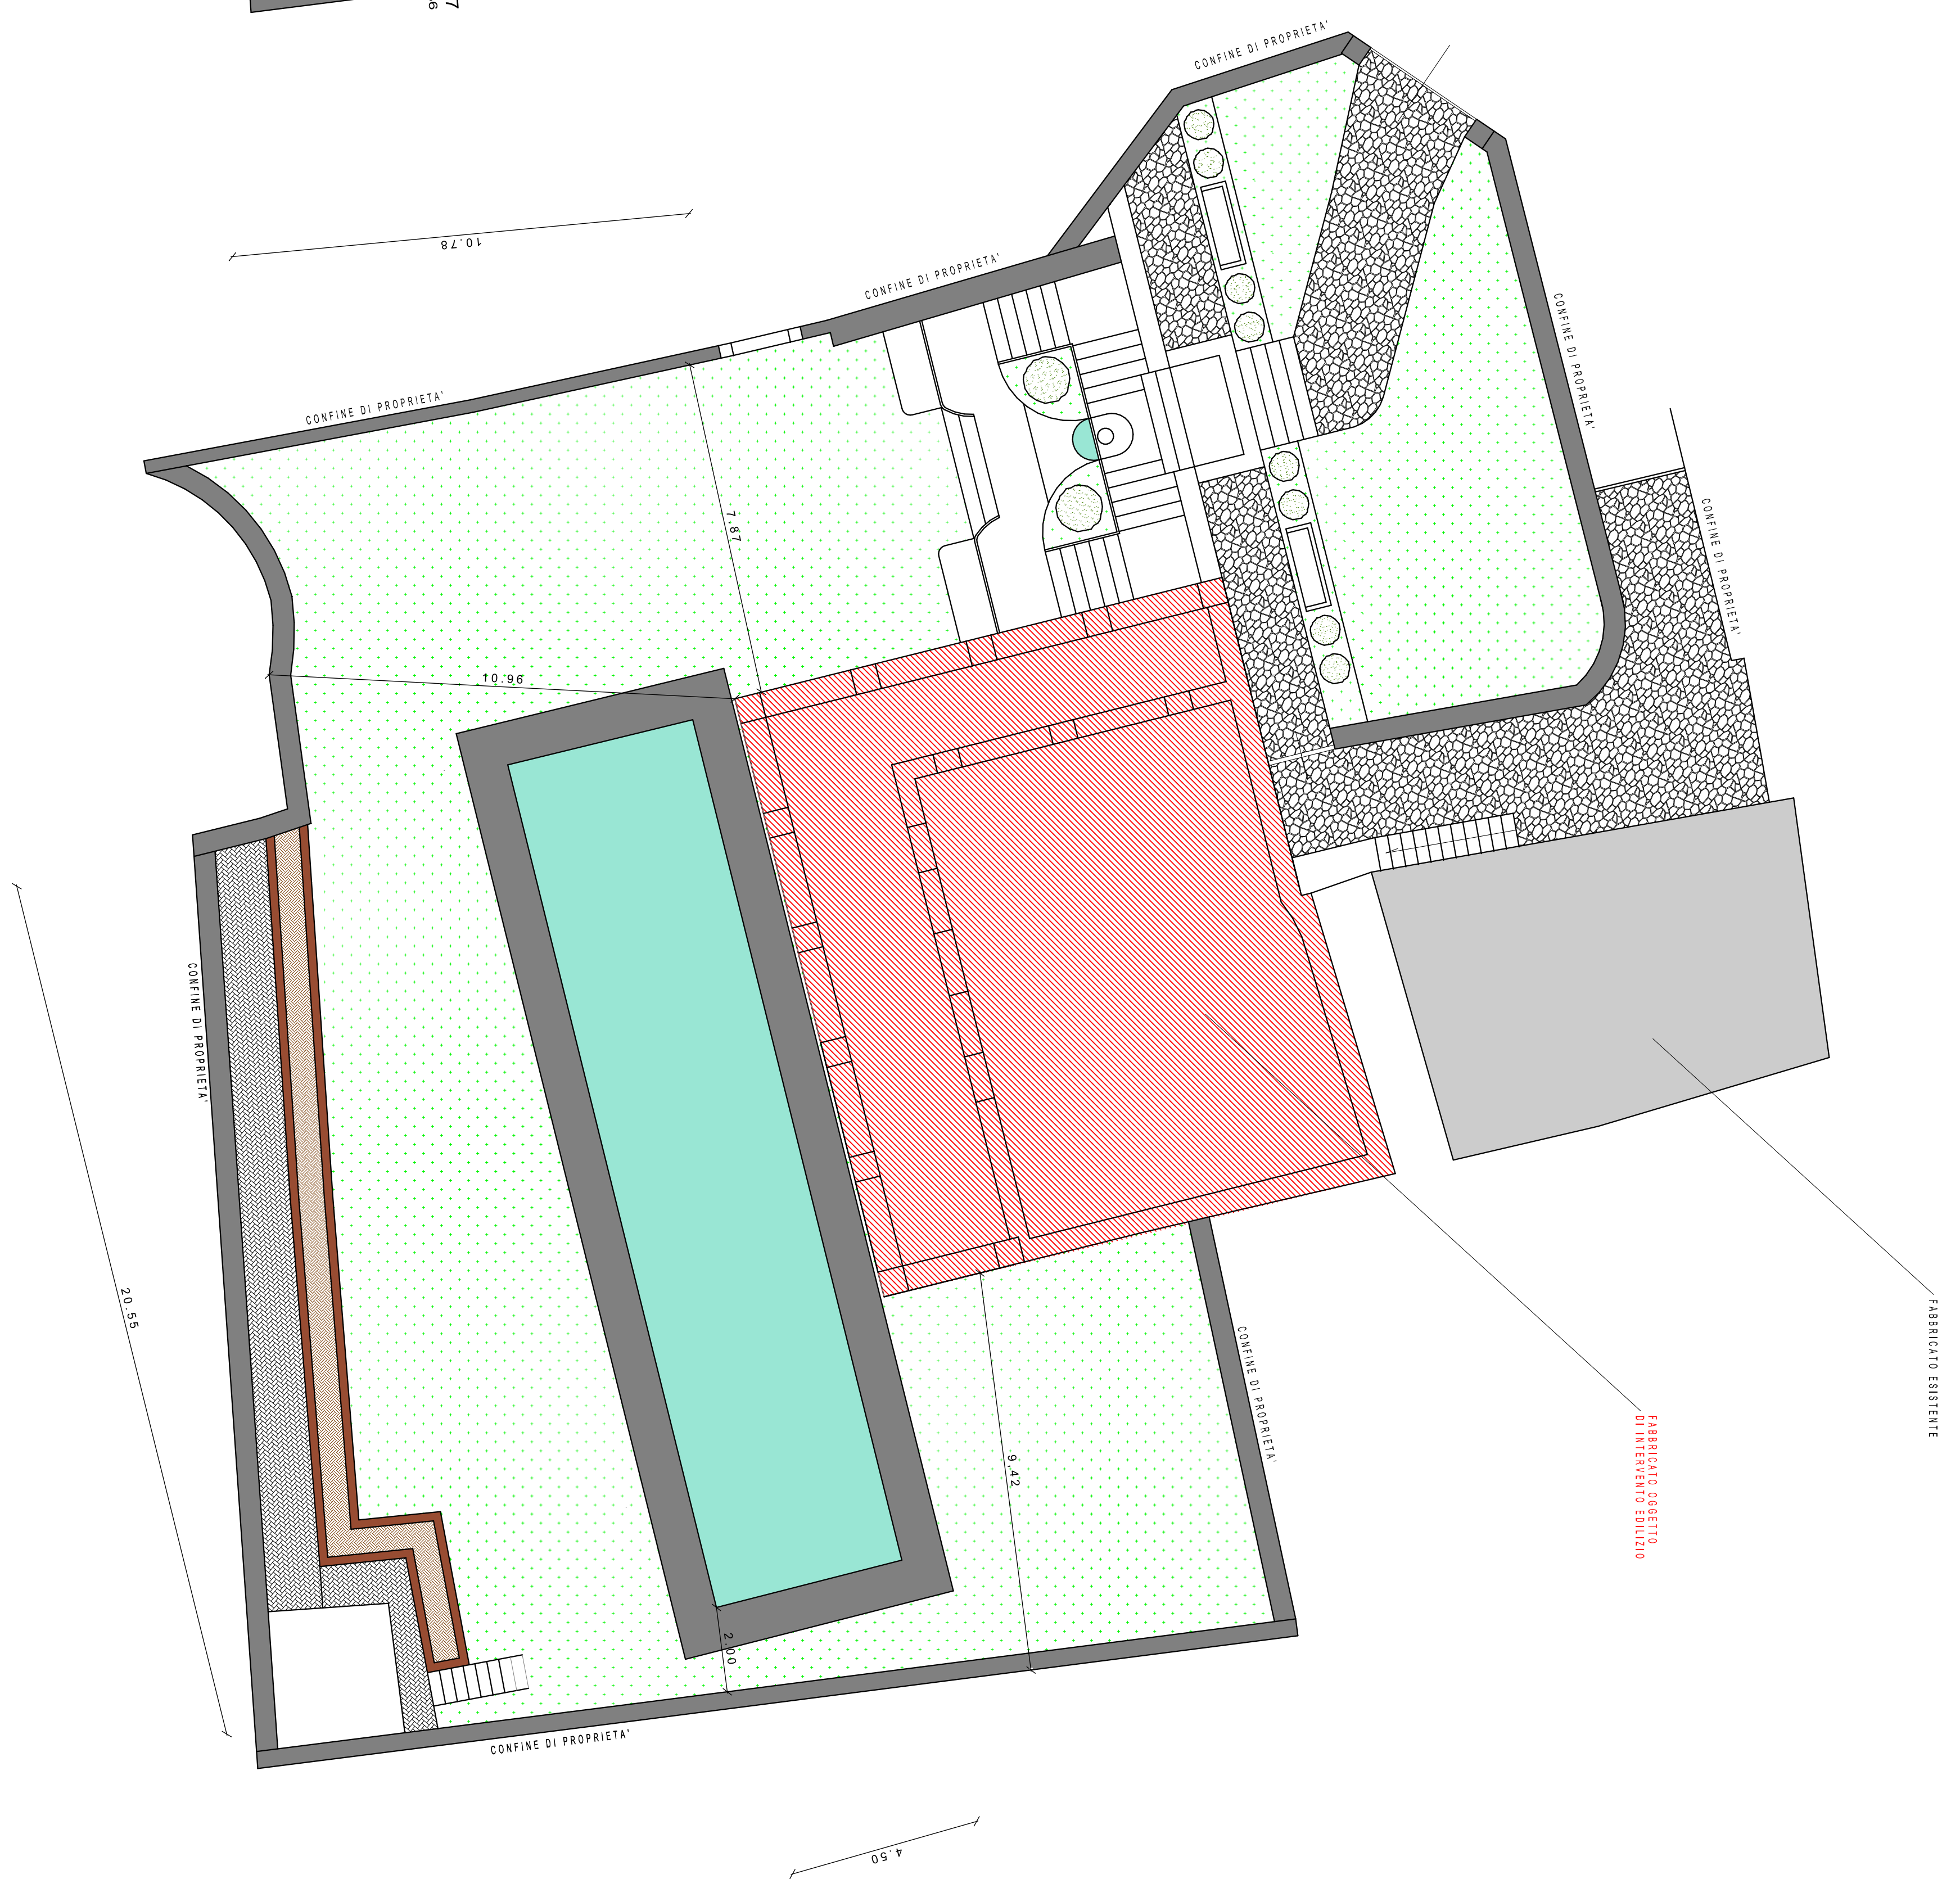

ESTRATTO MAPPA  
SCALA 1 : 1000  
COMUNE CENSUARIO DI MUSSO

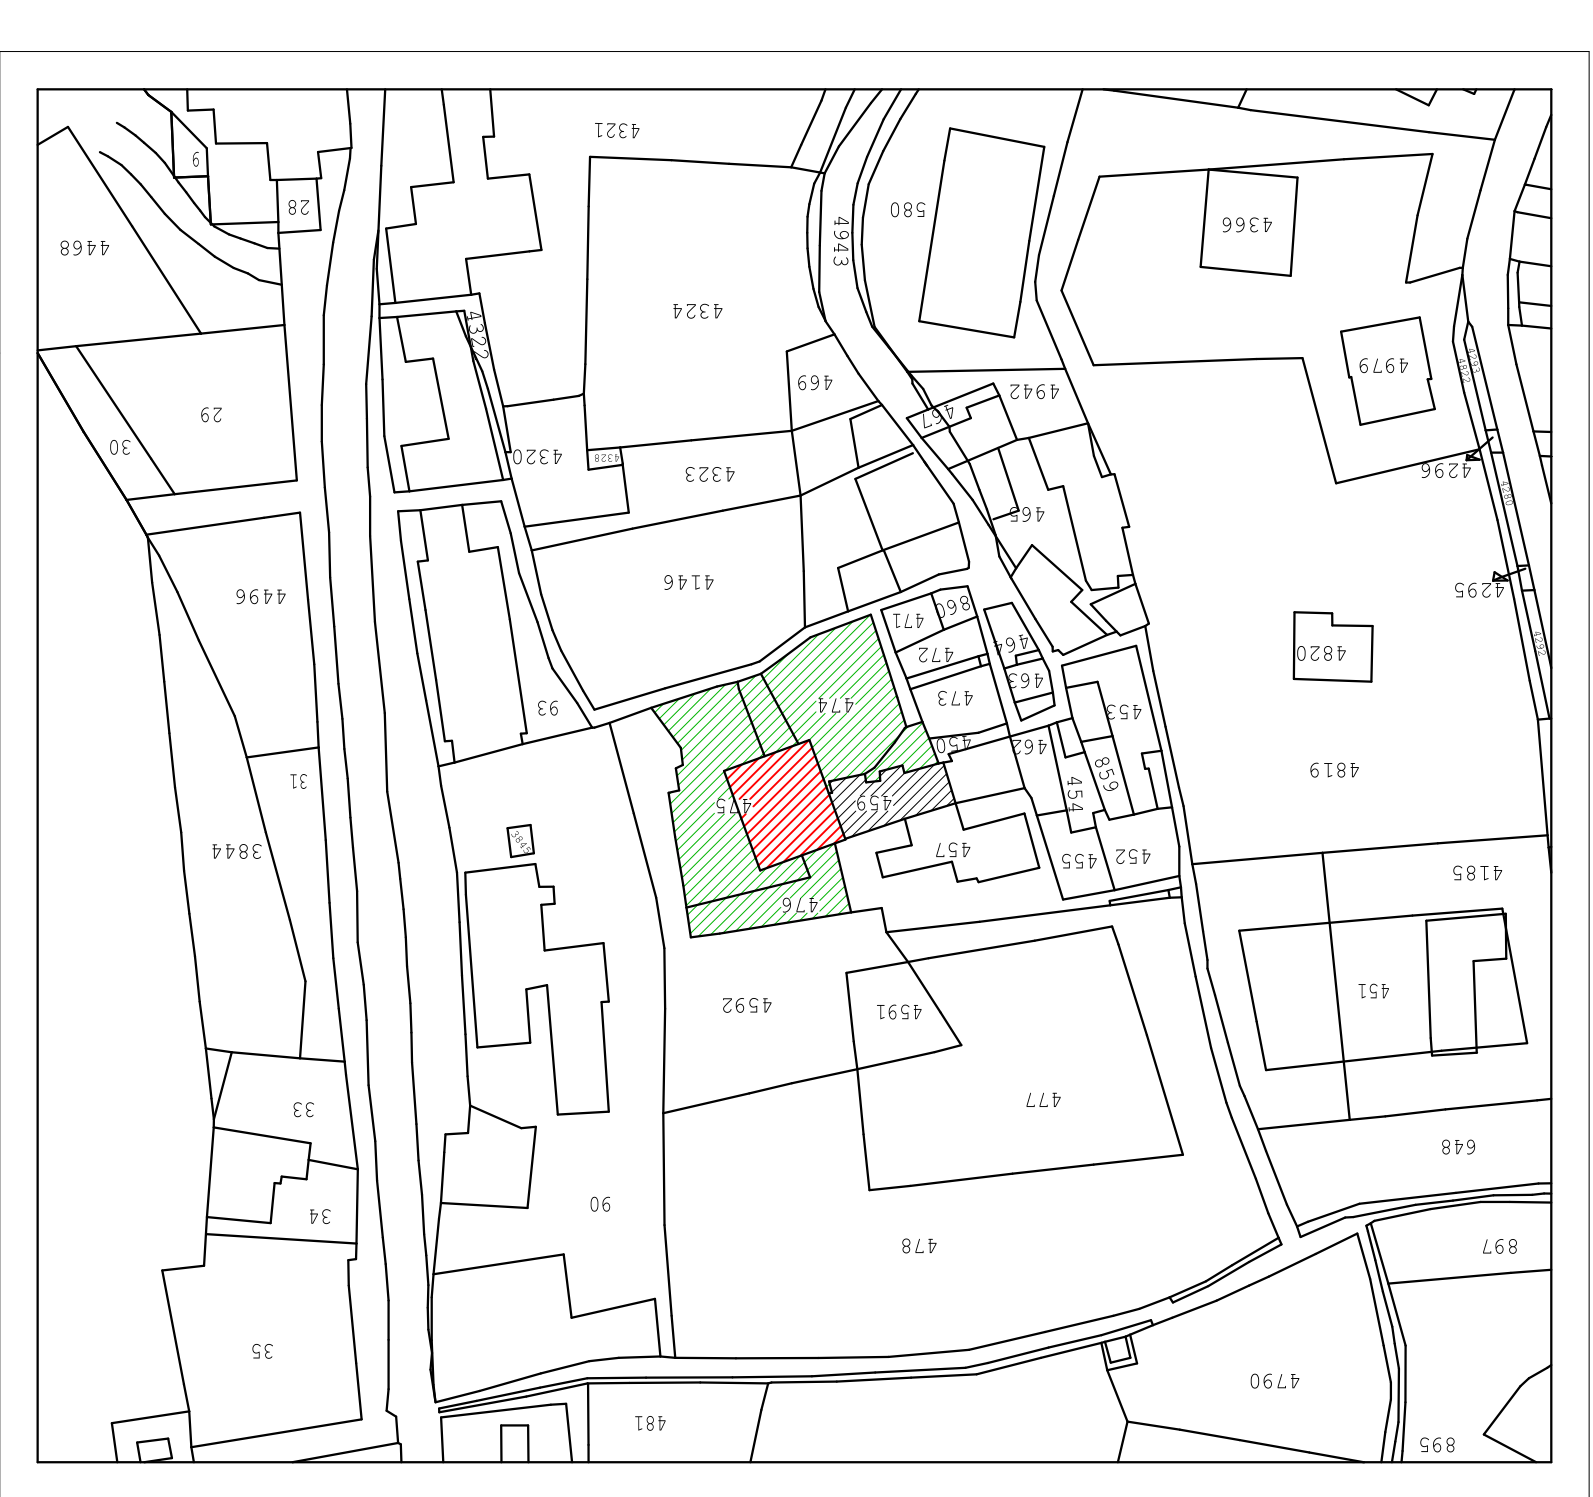

PLANIMETRIA GENERALE  
SCALA 1 : 100

PLANIMETRIA GENERALE  
SCALA 1 : 100