

COMUNE DI MUSSO

PROPRIETÀ:
MARIGHETTI LUCA
KARBACH ELLEN ELISABETH

PROGETTO:
PIANO DI RECUPERO - FRAZIONE TERZA
MAPPALI 459 - 474 - 475 - 476

OGGETTO:
RILIEVO TOPOGRAFICO QUOTATO

SCALA 1:100

TAV. 9


4518 - AGOSTO 2013

MAZZA MARCO
ARCHITETTO
451656102 - TEL. 0464945334-317
1915454545

Geom. Mauro Robba
STUDIO TECNICO
00965 - Via A. Moro 53
1915454545

LE PROSPETTIVE

CAPOSALDO 1 - SPIGOLO MURO - PUNTO A TERRA

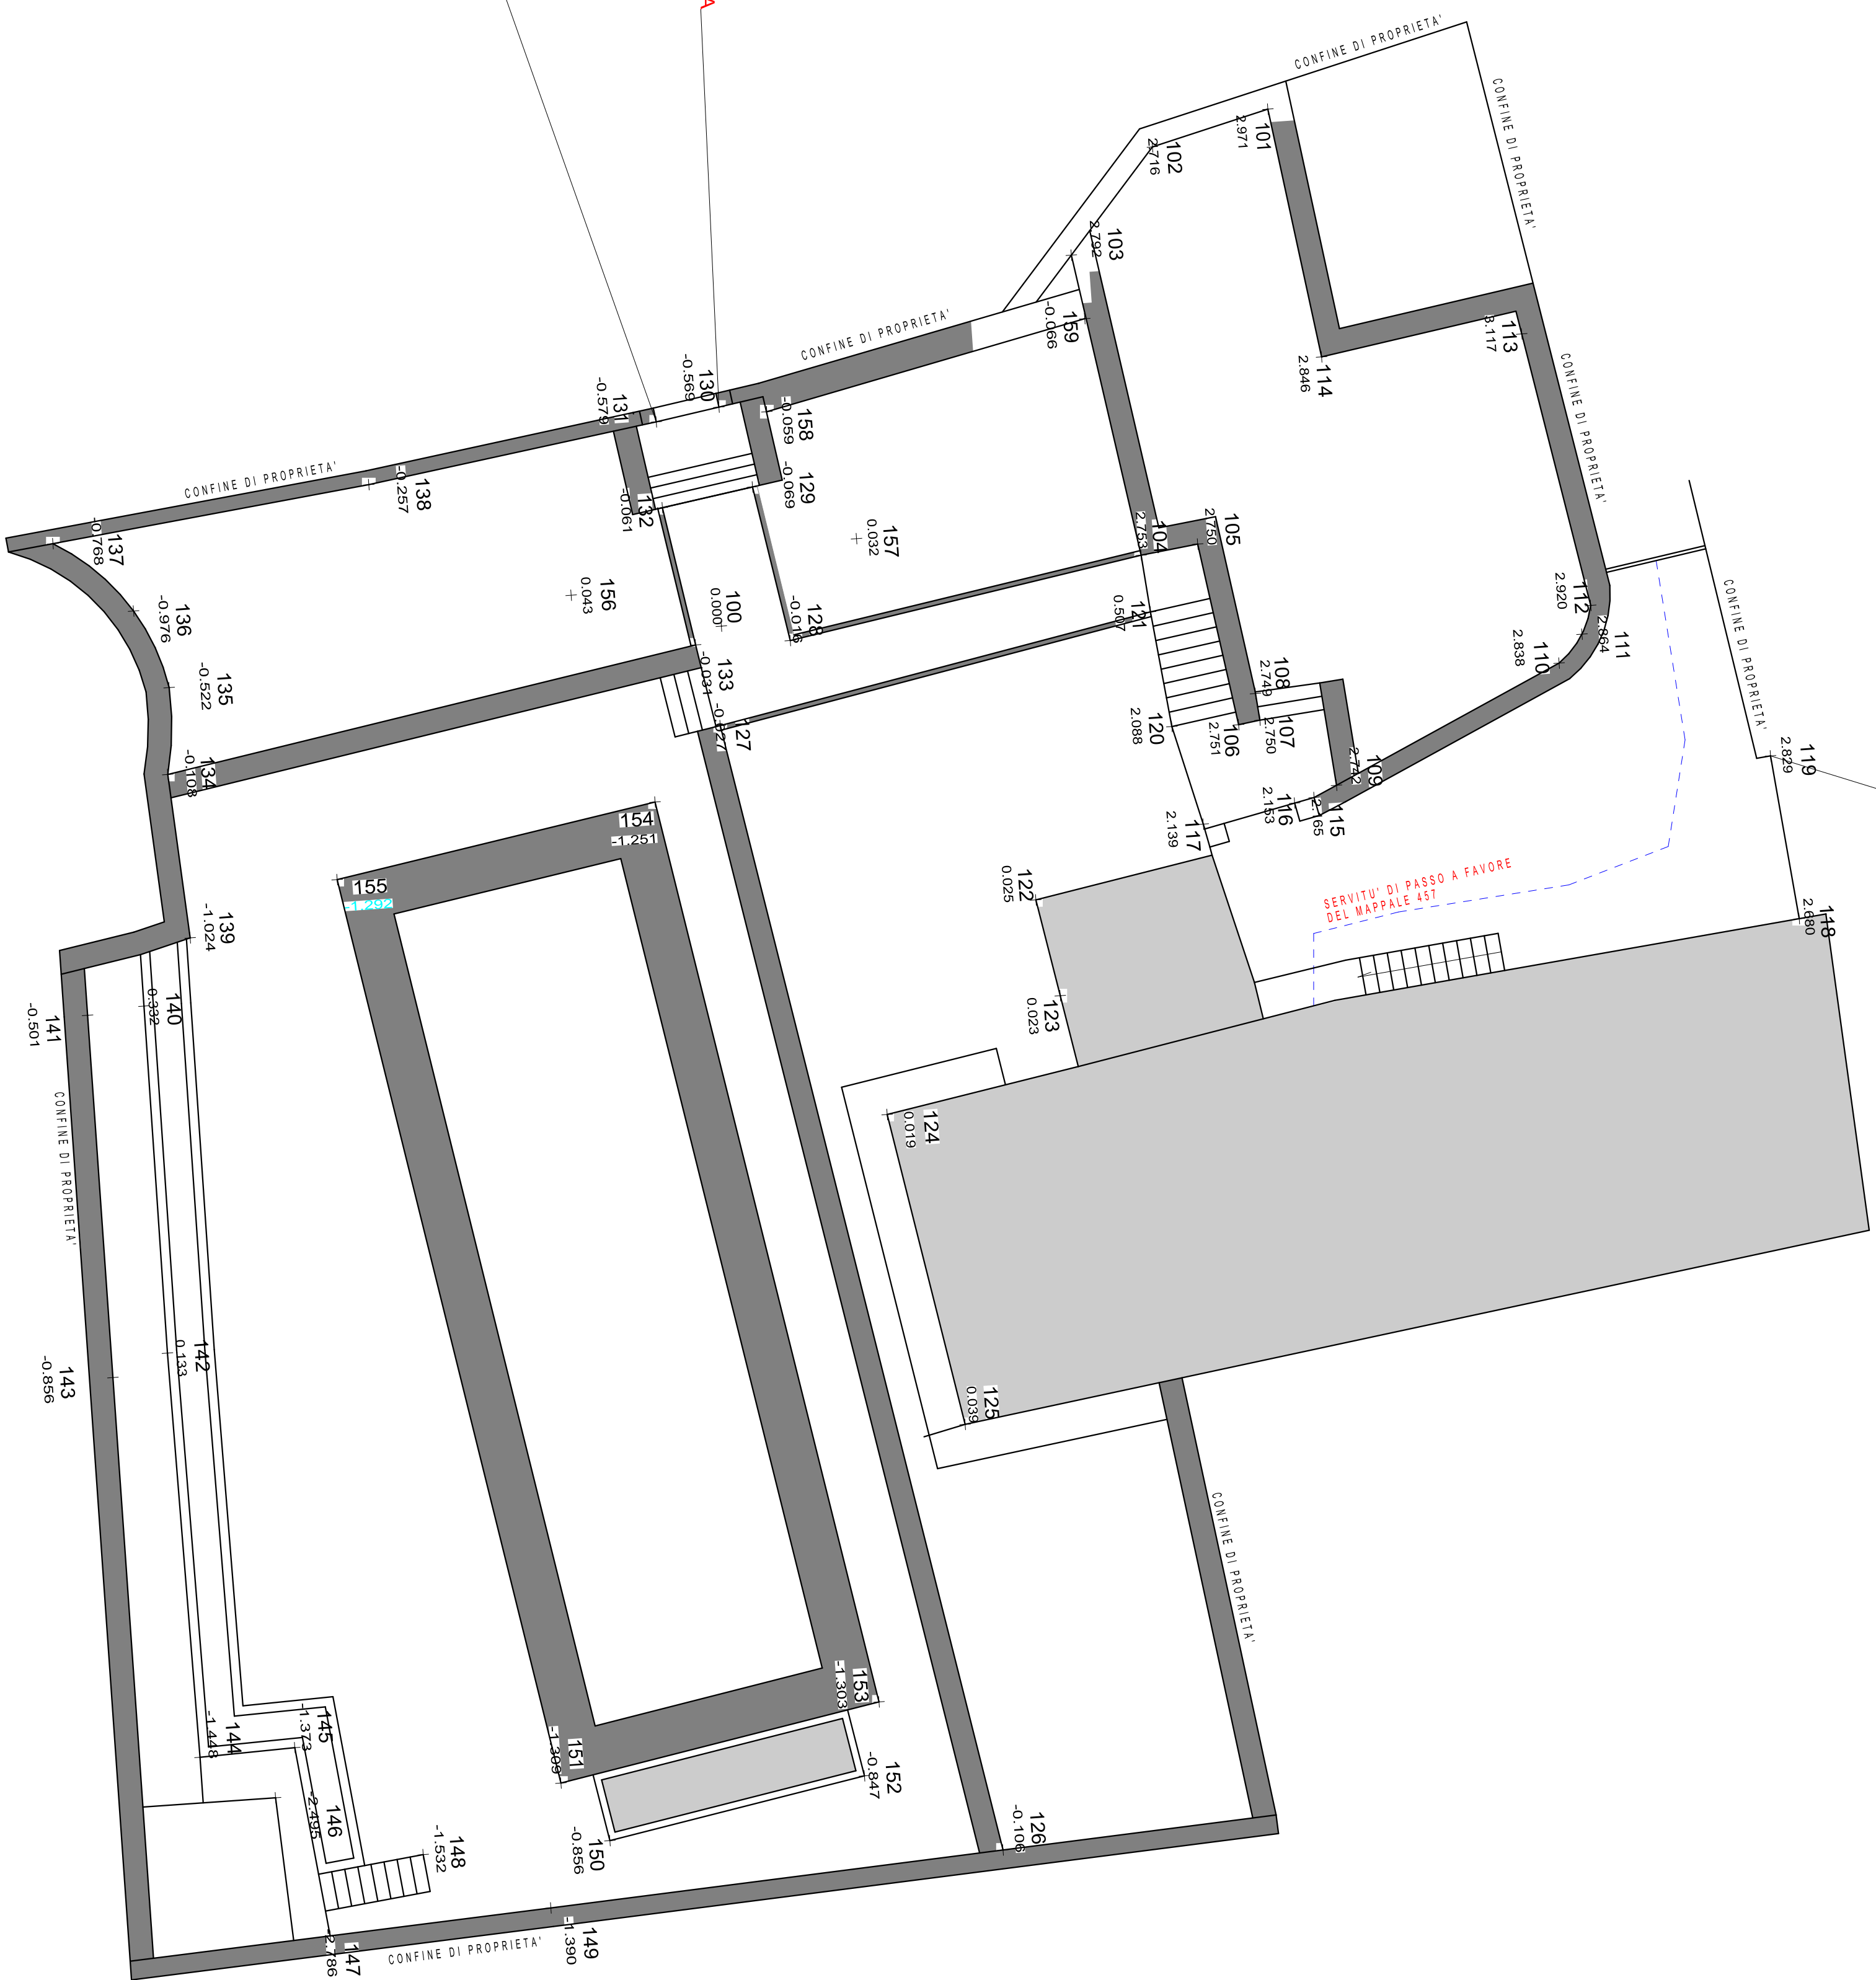

CAPOSALDO 3 - SPIGOLO PIASTRINO INGRESSO - PUNTO A TERRA

PLANIMETRIA RILIEVO TOPOGRAFICO QUOTATO
SCALA 1:110