


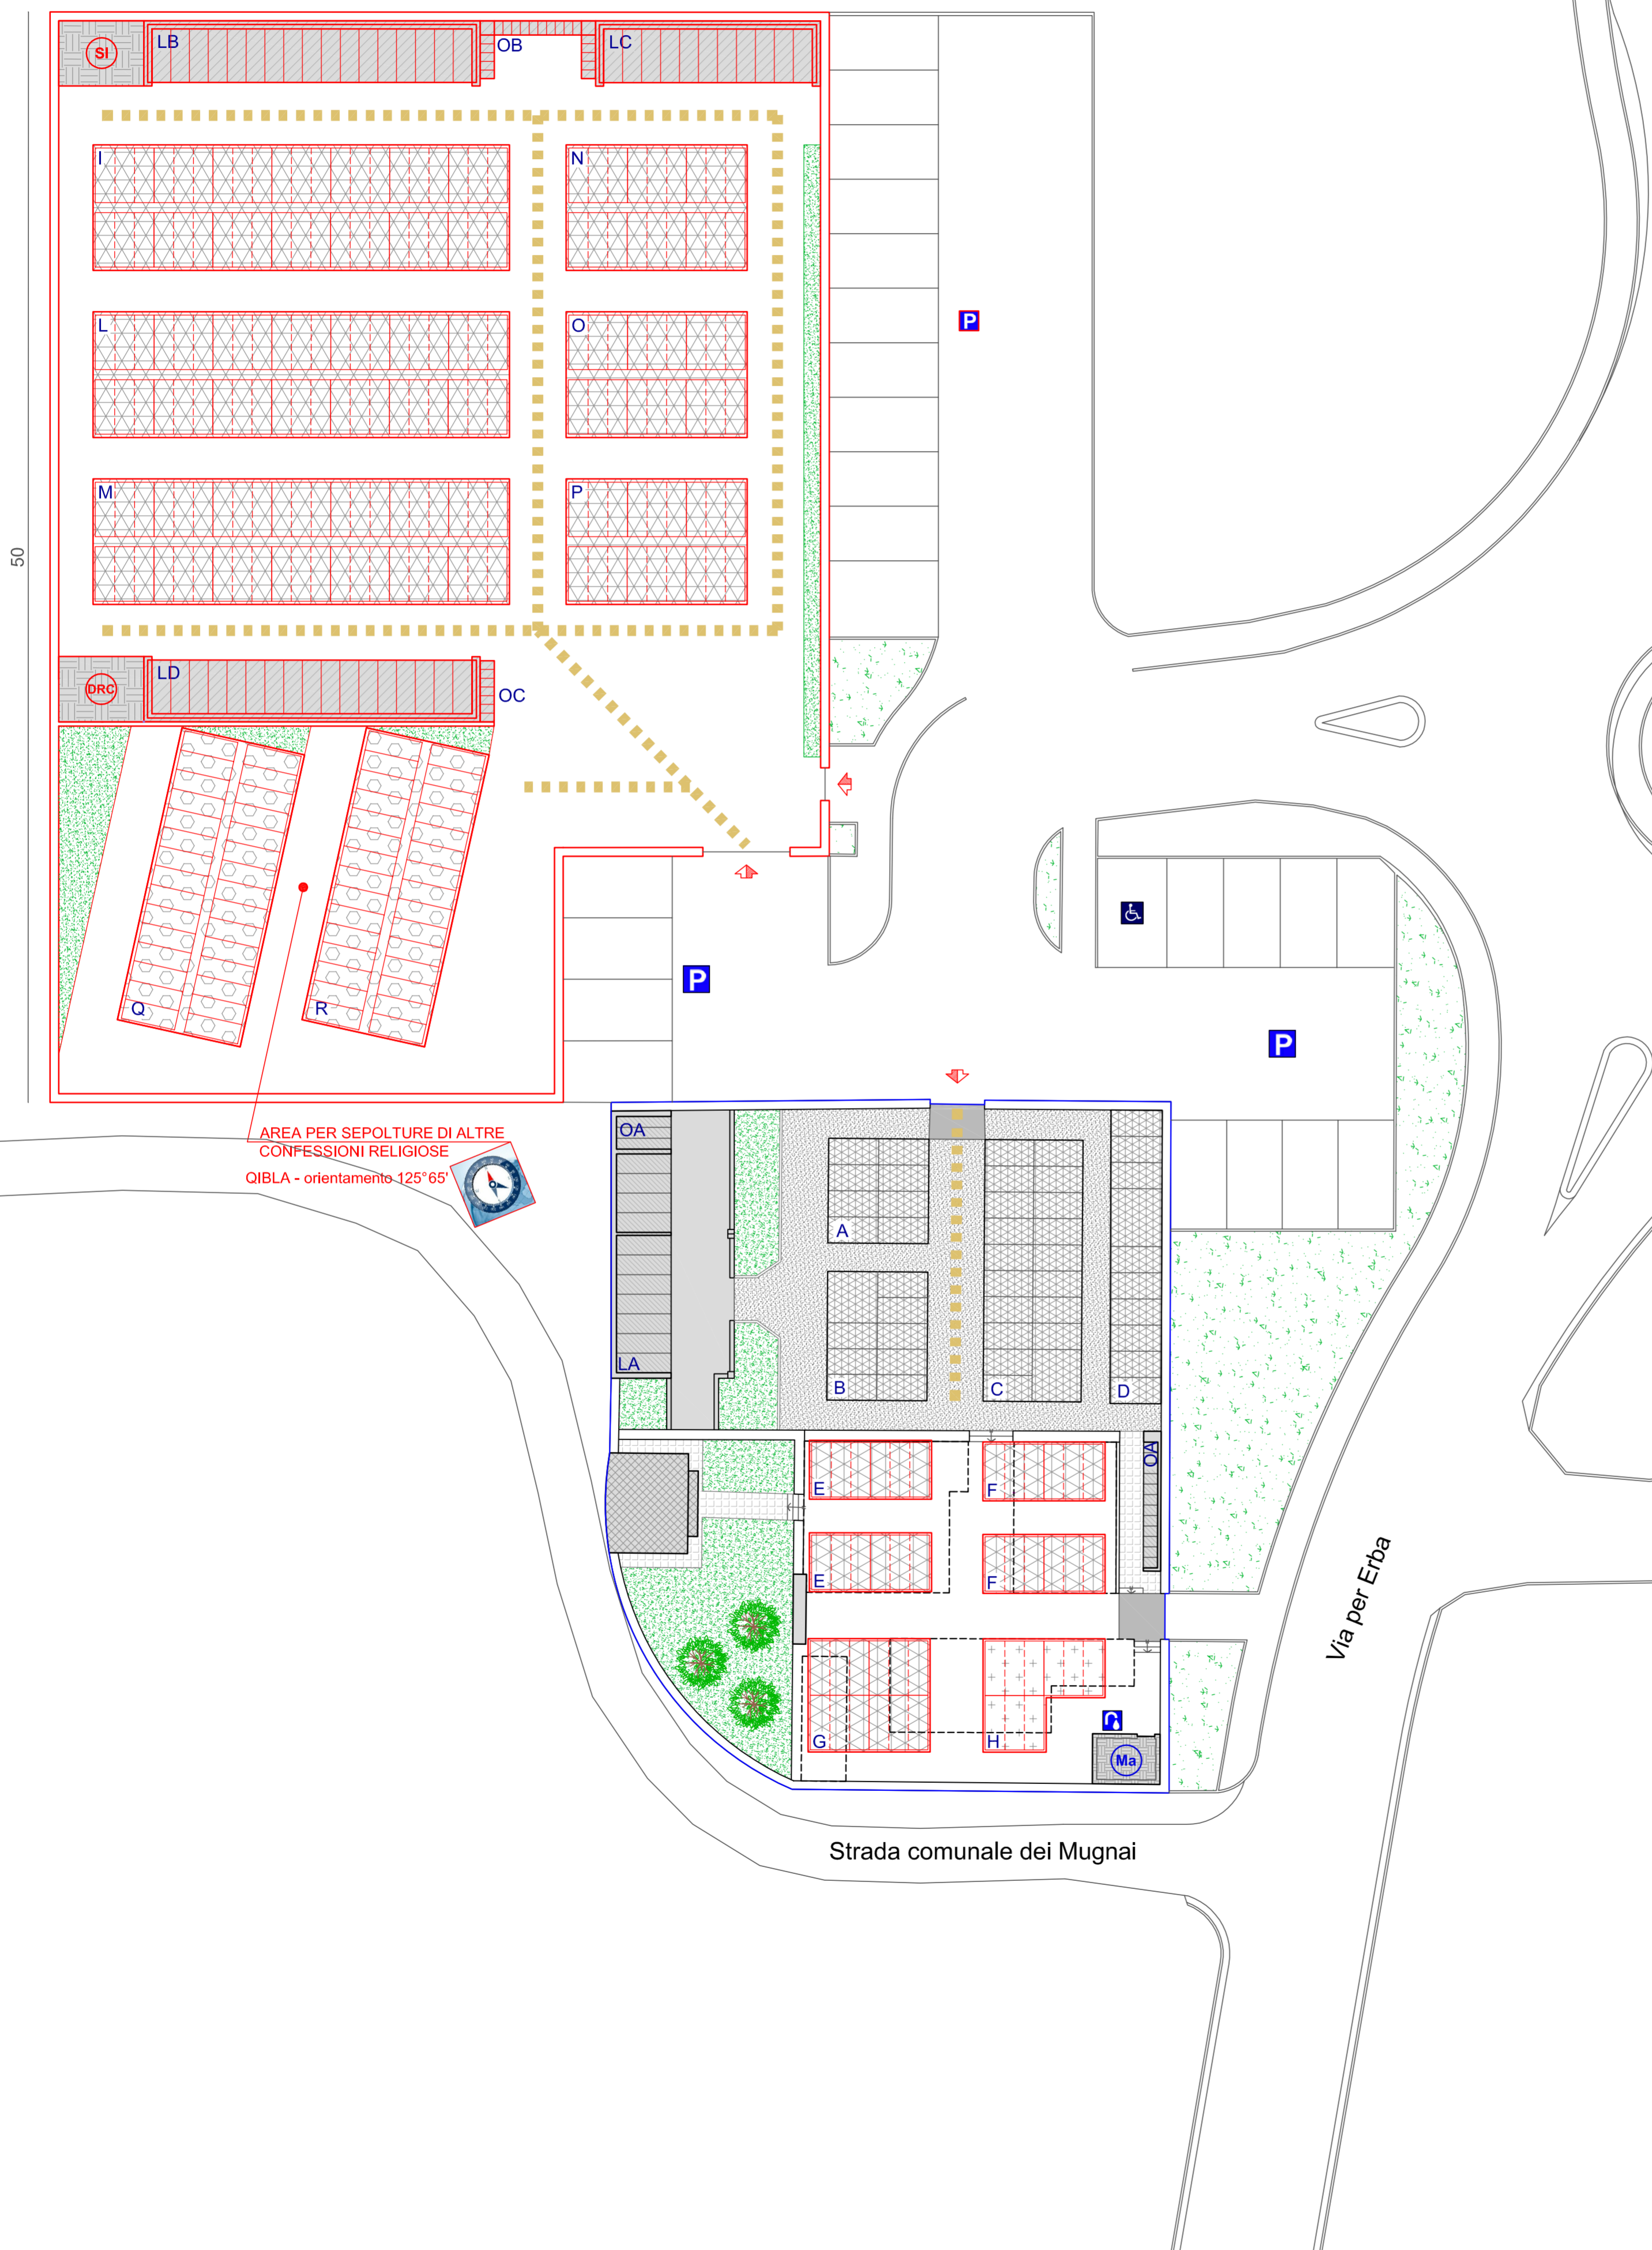

36



LEGENDA

- INGRESSO CARRABILE
- EDIFICI
- SERVIZI GENERALI ESISTENTI (SGE)
- SERVIZI GENERALI IN PROGETTO (SGP)
- CAPPELLE GENTILIZIE E TOMBE DI FAMIGLIA ESISTENTI (CGE)
- LOCULI E OSSARI ESISTENTI (LOE)
- LOCULI E OSSARI IN PROGETTO (LOP)
- TOMBE ESISTENTI (TE)
- TOMBE IN PROGETTO (TP)
- CAMPI COMUNI IN PROGETTO (CCP)
- CAMPO ALTRE RELIGIONI (CAR)
- VERDE INTERNO (VI)
- VERDE ESTERNO (VE)
- VIABILITA' INTERNA CARRABILE (VIC)

ACQUA


BLU - ELEMENTI ESISTENTI
ROSSO - ELEMENTI IN PROGETTO

MAGAZZINO

SERVIZI IGIENICI

DEPOSITO RIFIUTI CIMITERIALI

PARCHEGGIO

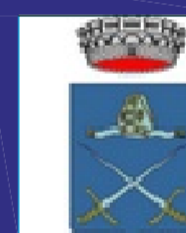

Comune di Orsenigo
Provincia di Como



Piano cimiteriale

L.R.n°22/2003

tavola
5.2b
1:200

planimetria cimitero piano terra
cimitero di Parzano
assetto generale - previsione e dotazioni
rev. 01 del 20/02/2010

allegata alla delibera di approvazione C. C. n° del . . .

il tecnico Arch. Primo Bionda il sindaco il segretario

