


- Legenda:**
- ⓕ canna fumaria camino Ø 200
  - ⓔ esalazione Ø 110
  - Ⓥ ventilazione forzata bagni Ø 110
  - ⓔX aria di estrazione recuperatore
  - ⓐE aria di mandata recuperatore
  - ⓐ cappa cucina Ø 110
  - ⓐ scarico acque nere Ø 110
  - ⓐ pluviale Ø 110
  - ▬ cassetta di risclacquo ad incasso
  - ▬ tubazioni scarichi acque nere
  - ▬ tubazioni pluviali-acque meteoriche
  - ▬ tubazioni ventilazione
  - ▬ rete elettrica
  - ▬ rete dati
  - ▬ acquedotto
  - ▭ risparmi nelle strutture
  - ROSSO quote o indicazioni strutture
  - NERO quote o indicazioni al finito
  - p.r. piano estradosso rustico
  - p.f. piano pavimento finito
  - ▨ area boscata mantenuta
  - ▨ area boscata rimossa
  - alberi ad alto fusto rimossi

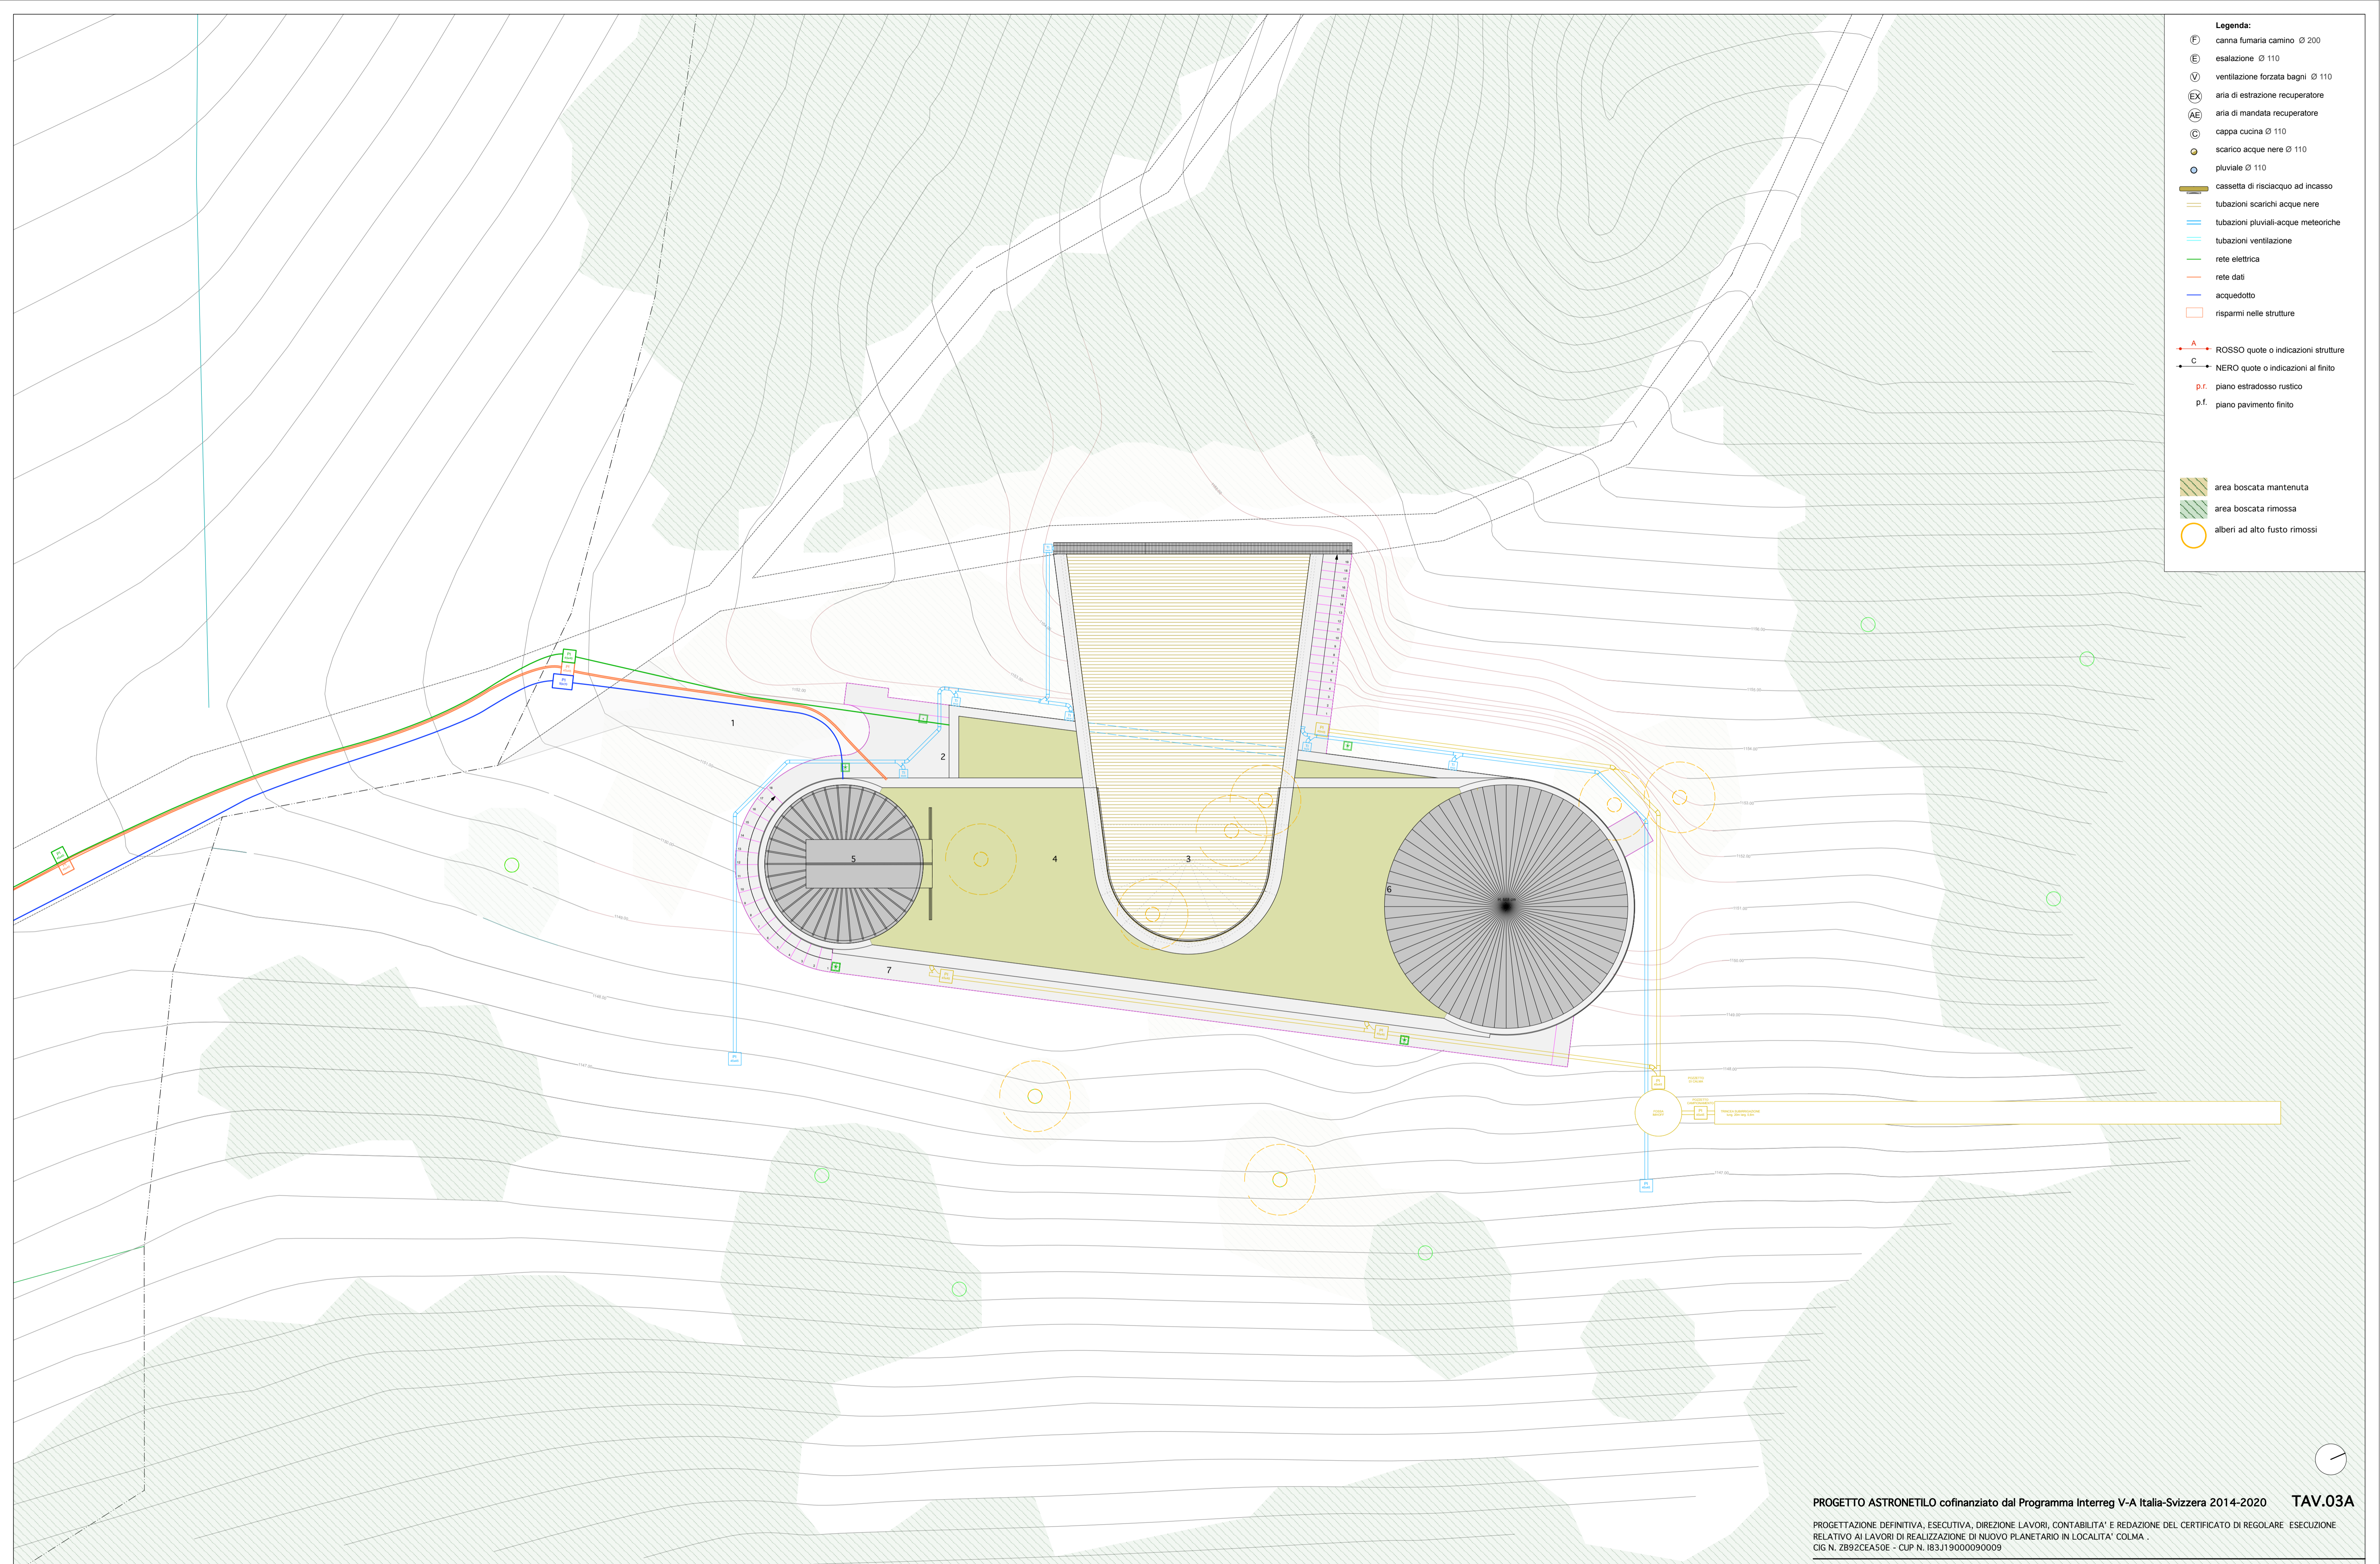

- 1. percorso di ingresso in ghiaia
- 2. ingresso
- 3. terrazza panoramica
- 4. tetto verde
- 5. cupola osservatorio astronomico
- 6. cupola planetario
- 7. camminamento esterno in cemento

**PROGETTO ASTRONEILO** cofinanziato dal Programma Interreg V-A Italia-Svizzera 2014-2020 **TAV.03A**

PROGETTAZIONE DEFINITIVA, ESECUTIVA, DIREZIONE LAVORI, CONTABILITA' E REDAZIONE DEL CERTIFICATO DI REGOLARE ESECUZIONE  
 RELATIVO AI LAVORI DI REALIZZAZIONE DI NUOVO PLANETARIO IN LOCALITA' COLMA -  
 CIG N. ZB92CEA50E - CUP N. I83J19000090009

Proprietà: STAZIONE APPALTANTE COMUNE DI SORMANO, Via Trento Trieste n.14, 22030 - SORMANO (CO)  
 Località: Colma di Sormano, Sormano (CO) Data: luglio 2020

Titolo: PLANIVOLUMETRICO Scala: 1:100

**Dott. Arch. Marco Castelletti**  
 Ordine degli Architetti di Como n° 625  
 Associazione Italiana di Architettura del Paesaggio n° 725

**Studio di Architettura Marco Castelletti**  
 via Battisti 7/A, 22036 Erba (Co)  
 tel +39 031 645600 fax +39 031 646633 e-mail studio@marcocastelletti.it