TRAVI DI COPERTURA SU PARETE XLAM160

scala 1:10

PIANTA

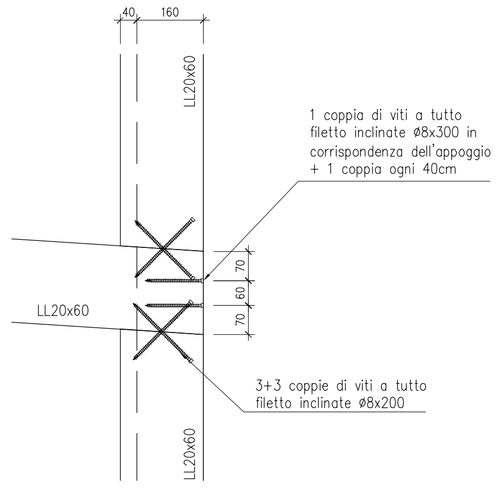

SEZIONE

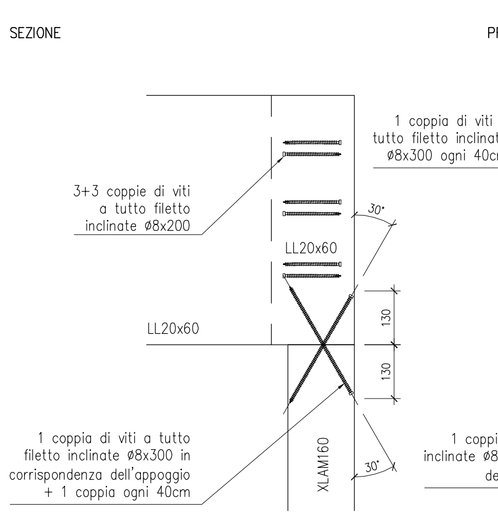

PROSPETTO

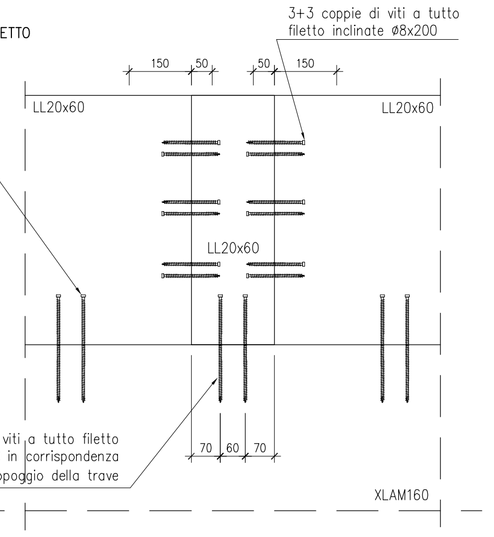

TRAVI DI COPERTURA V. MONTE

scala 1:10

SEZIONE TRASVERSALE

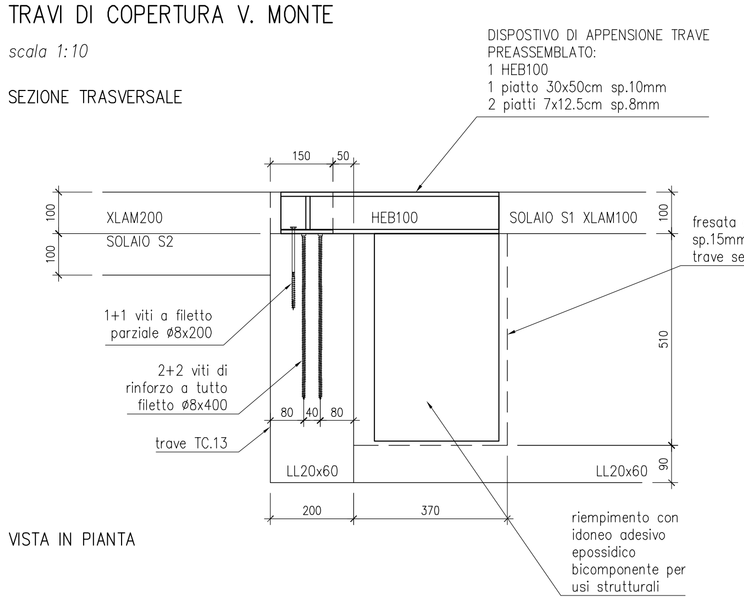

SEZIONE LONGITUDINALE

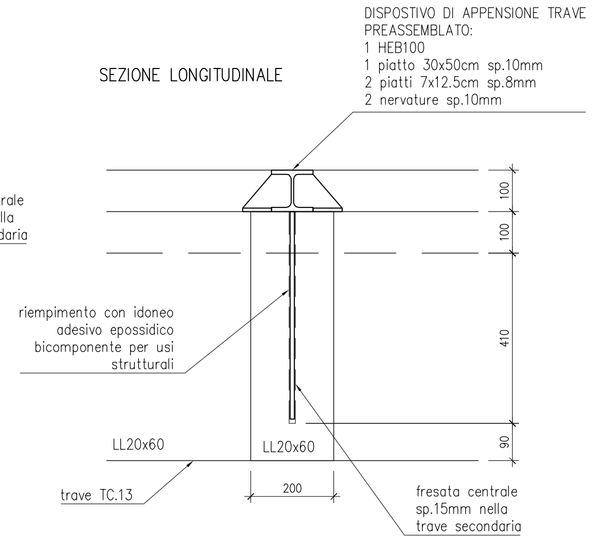

VISTA IN PIANTA

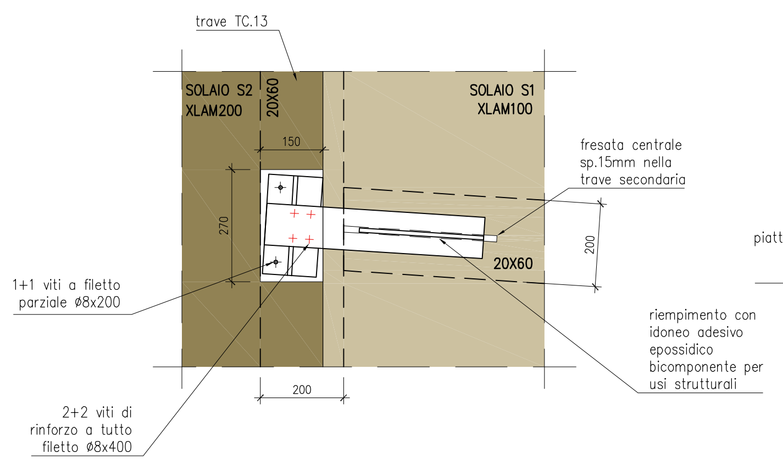

DETTAGLIO ELEMENTO ASSEMBLATO IN ACCIAIO

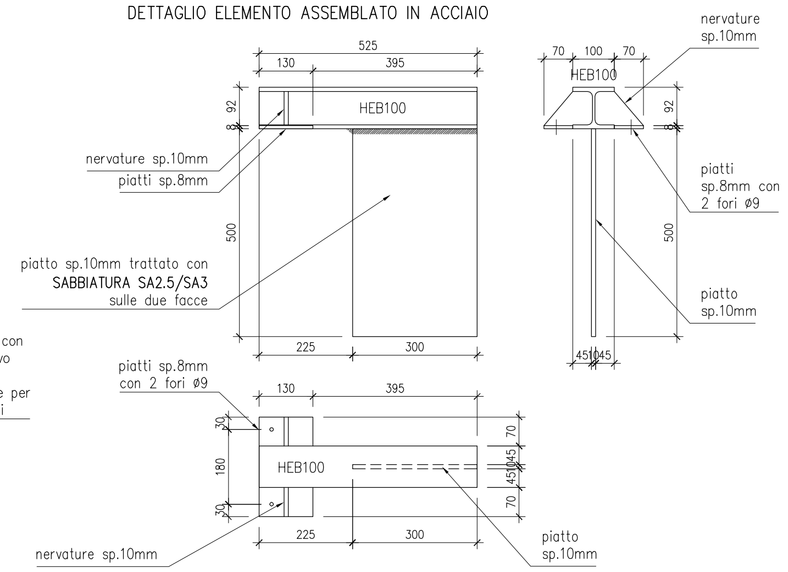

SOLAI XLAM SU MURI IN C.A.

scala 1:10

SEZIONE

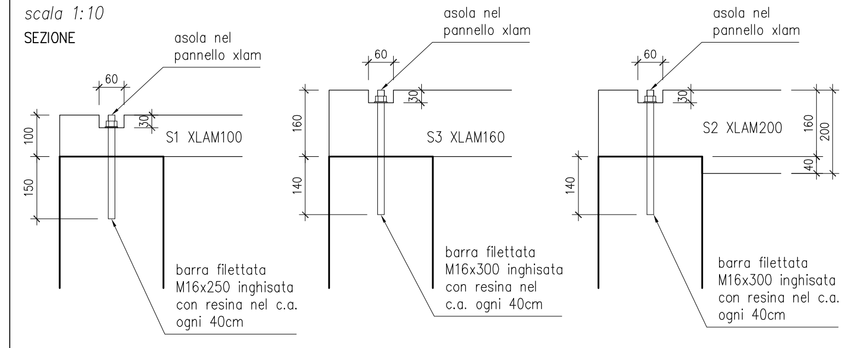

SOLAI XLAM SU TRAVE T4

scala 1:5

SEZIONE CORRENTE

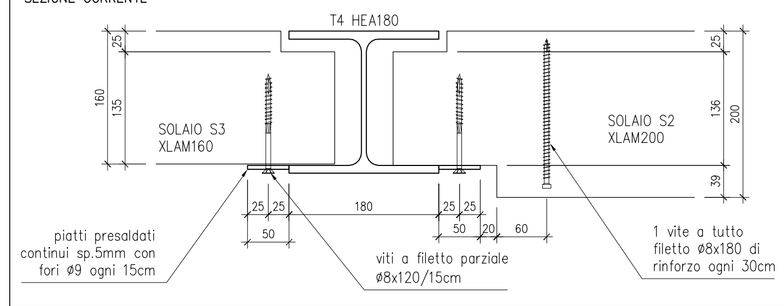

SCALA IN LEGNO

scala 1:10

N.B.: geometria tridimensionale pannelli e gradini scala da definire con progetto costruttivo a cura della ditta appaltatrice in accordo con la DLL

SEZIONE TRASVERSALE

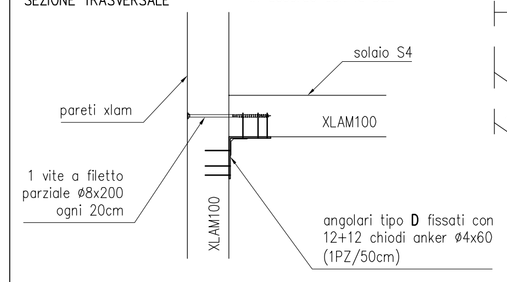

SEZIONE LONGITUDINALE

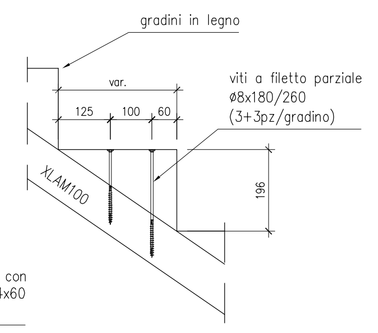

SOTTOSTRUTTURA RIVESTIMENTO ESTERNO

scala 1:10

SEZIONE ORIZZ. TIPOLOGICA PARTI CURVE

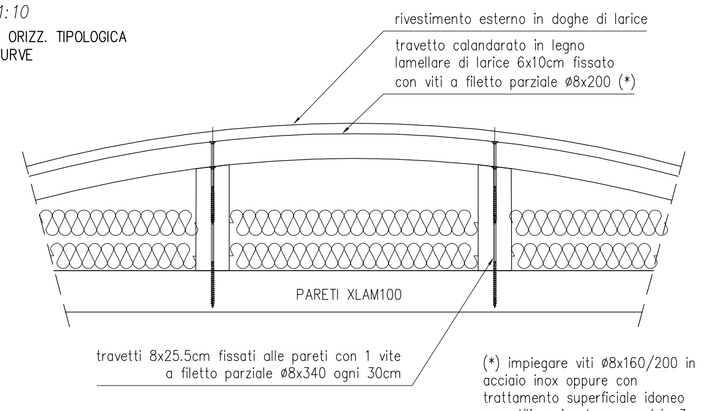

SEZIONE ORIZZ. TIPOLOGICA PARTI DIRITTE

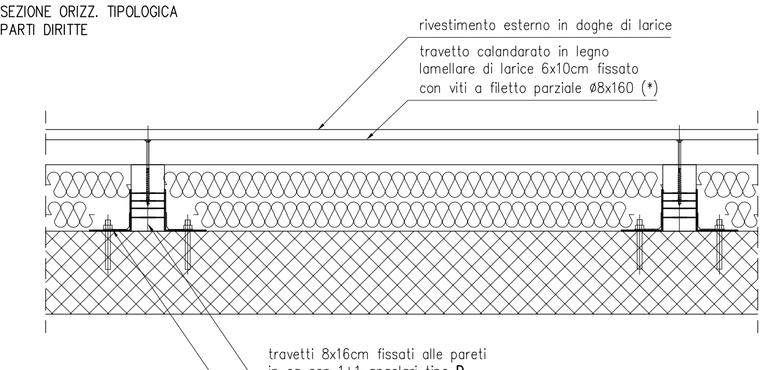

DISPOSITIVI DI FISSAGGIO CARPENTERIE IN LEGNO

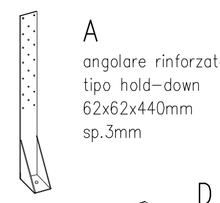

A
angolare rinforzato tipo hold-down 62x62x440mm sp.3mm

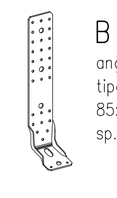

B
angolare rinforzato tipo hold-down 85x65x285mm sp.3mm

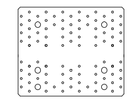

C
piastra a taglio 255x214mm sp.3mm

D
angolare con rinforzo 105x105x90mm sp.3mm

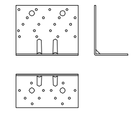

L

H
angolare rinforzato 79x150x121 sp.2,5mm

PILASTRO P9 IN LEGNO

scala 1:10

PIANTA

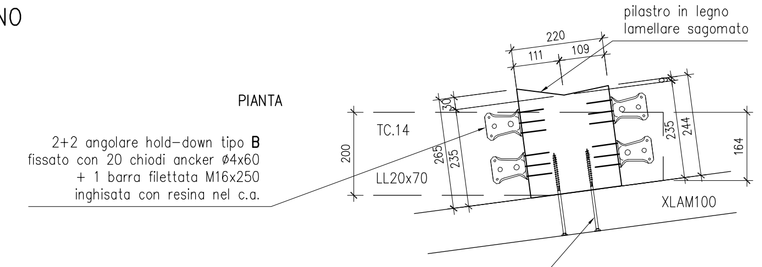

SEZIONE

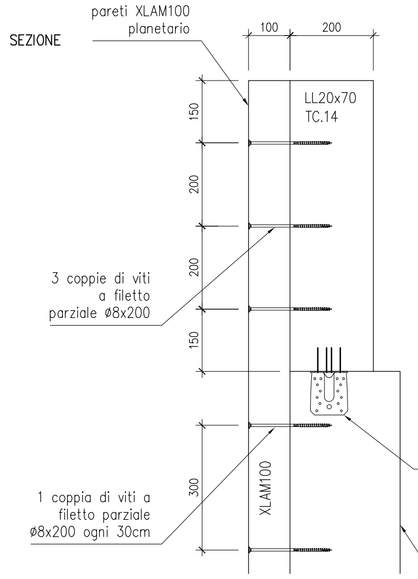

PROSPETTO

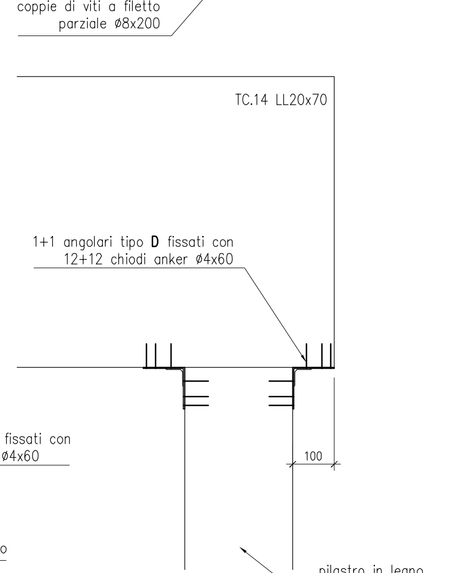

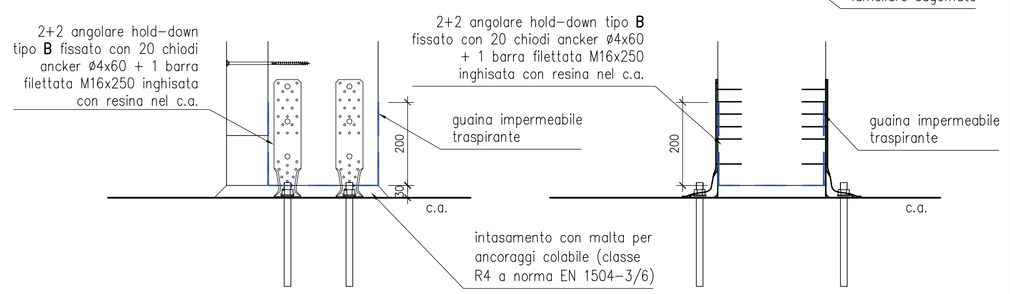

COPERTURA SOPRA SCALA

scala 1:10

SEZIONE

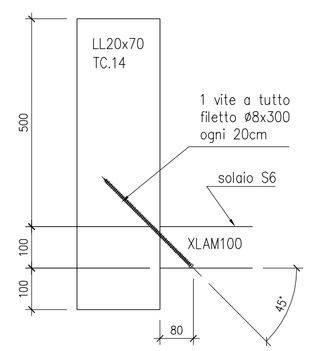

SOLAI XLAM SU TRAVI IN LEGNO

scala 1:10

SEZIONE

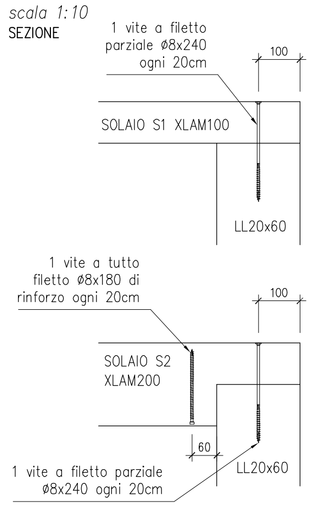

TRAVE TC.14 20x70 SU MENSOLA IN C.A.

scala 1:10

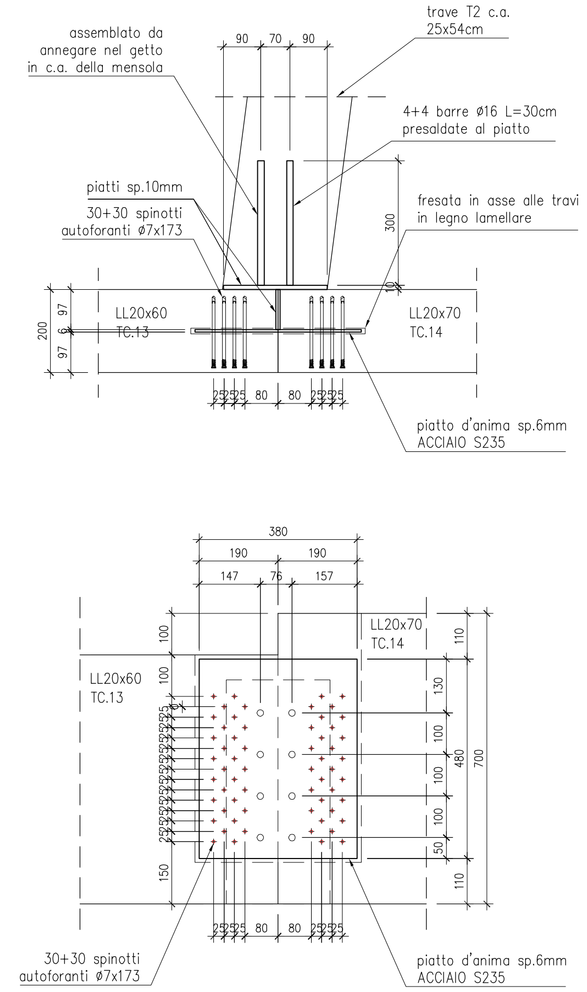

PARETE XLAM160

scala 1:10

SEZIONE

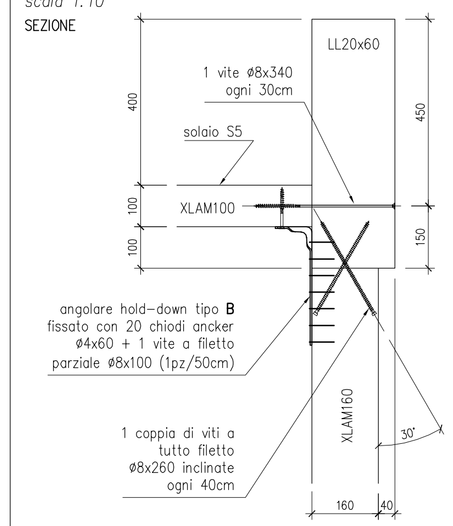

SOLAIO SOPPALCO OSSERVATORIO

scala 1:10

SEZIONE

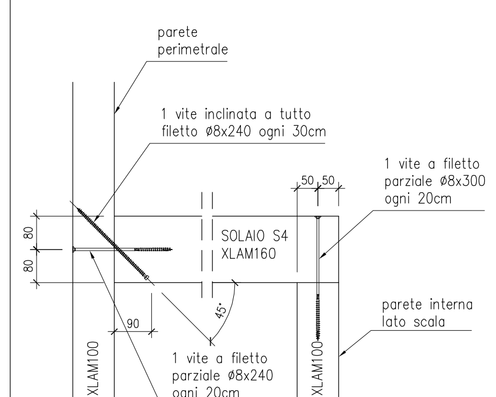

PARAPETTI IN COPERTURA

SEZIONI

scala 1:10

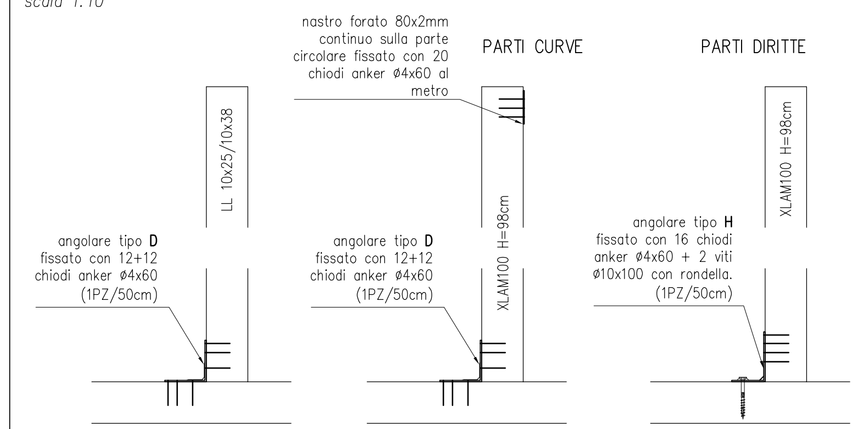

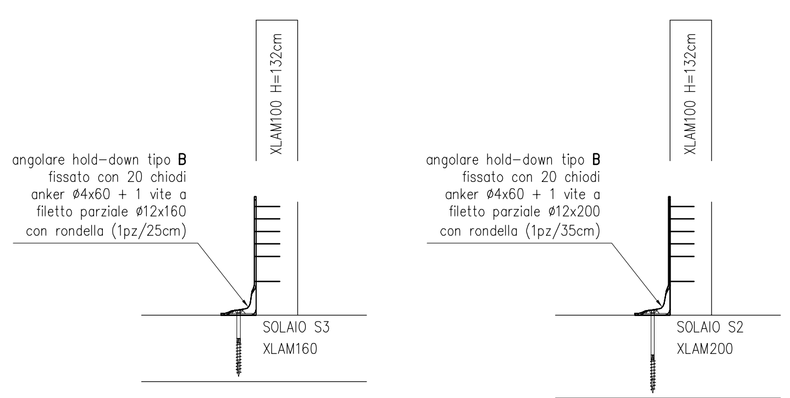

PER QUANTO RIGUARDA LE PRESCRIZIONI OPERATIVE E LE SPECIFICHE DETTAGLIATE SUI MATERIALI ATTENERSI A QUANTO CONTENUTO NELLA TAVOLA "S00" "MATERIALI E PRESCRIZIONI"

IL COMMITTENTE	IL PROGETTISTA	IL DIRETTORE LAVORI	L'IMPRESA ESECUTRICE

aggiornamenti

-	-	-

MONCECCHI ASSOCIATI studio di ingegneria via fabani 33 - 23017 morbegno (so) t/f 0342 611834 www.moncecchiassociati.it

oggetto

Comune di Sormano (CO) - località Colma
REALIZZAZIONE NUOVO OSSERVATORIO-PLANETARIO
OPERE STRUTTURALI PROGETTO ESECUTIVO

disegno

DETTAGLI COSTRUTTIVI 2/2

committente	progettista		
Comune di Sormano Via Trento e Trieste 14 - 22030 Sormano (CO)	Ing. Paolo Moncecchi - Ing. Marco Moncecchi 23017 Morbegno (SO)		
data	scala	rif.	tavola
luglio 2020	varie	-	**S.10**

questo elaborato è proprietà dello studio e protetto a termini di legge