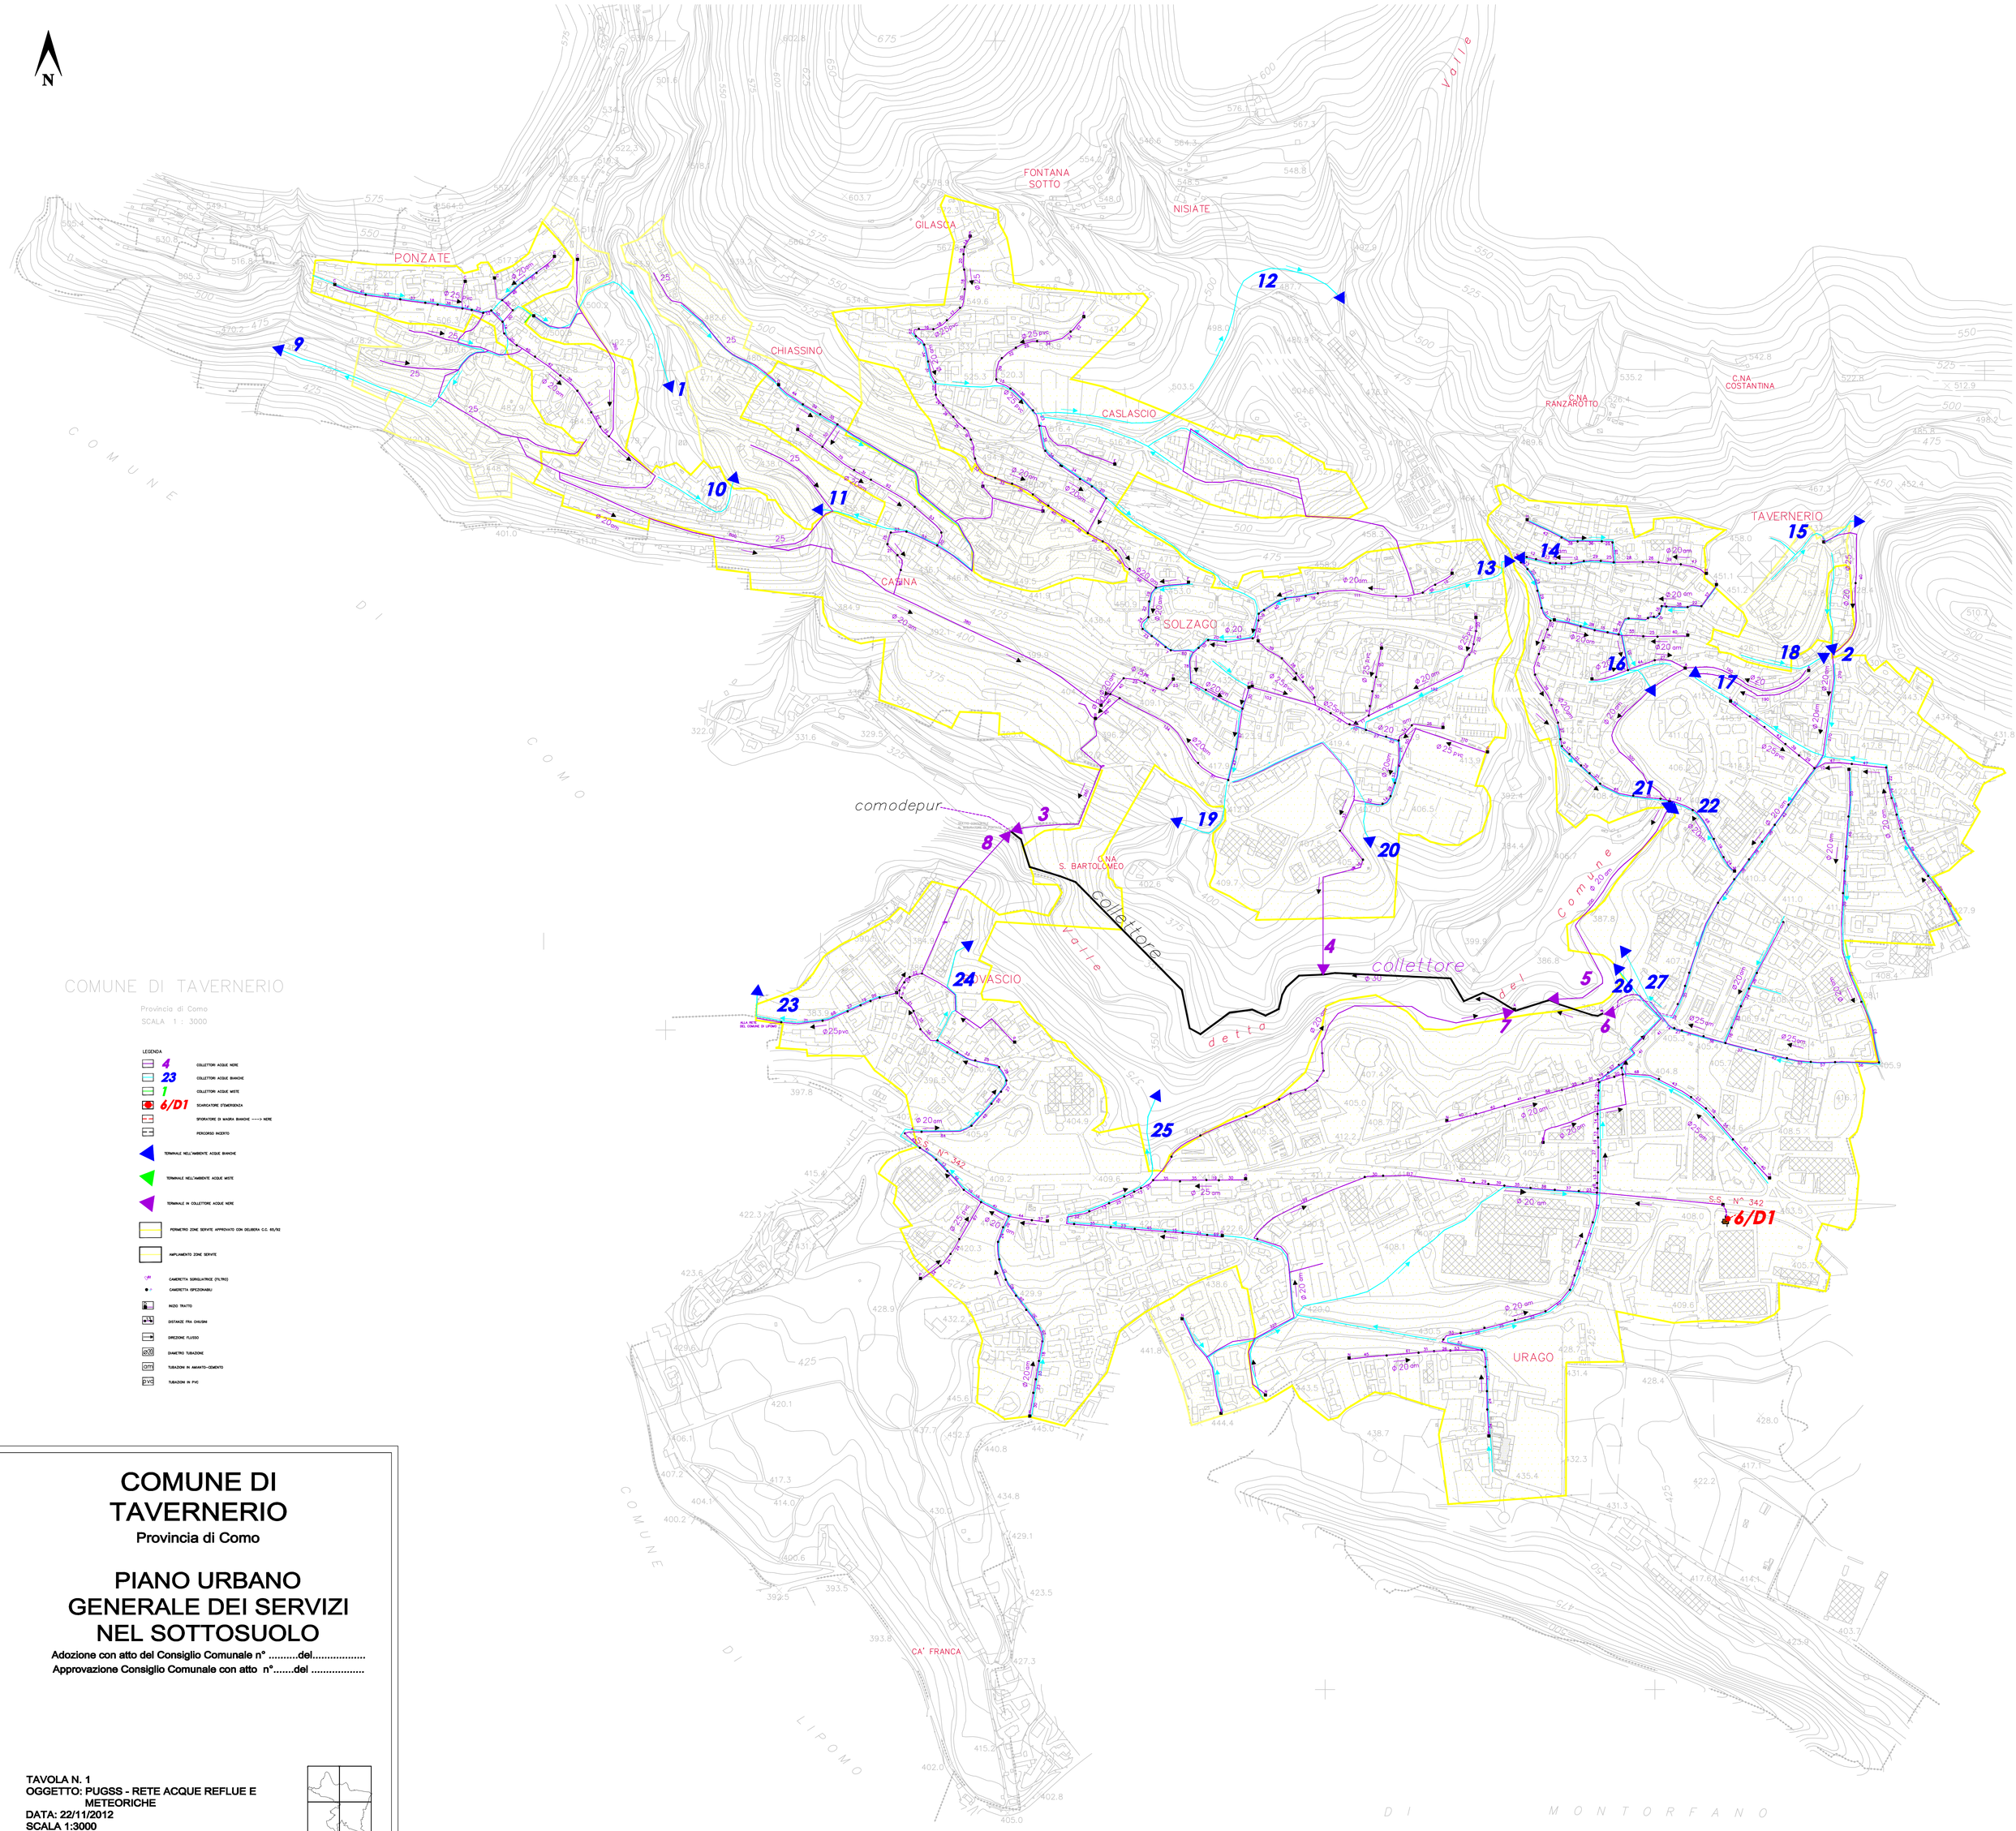

COMUNE DI TAVERNERIO

Provincia di Como

SCALA 1 : 3000

LEGENDA

- 4 — COLLETTORI ACQUE NERE
- 23 — COLLETTORI ACQUE BIANCHE
- 1 — COLLETTORI ACQUE MISTE
- 6/D1 — SCARICATORE D'EMERGENZA
- SFIORATORE DI MAGRA BIANCHE ----> NERE
- PERCORSO INCERTO
- TERMINALE NELL'AMBIENTE ACQUE BIANCHE
- TERMINALE NELL'AMBIENTE ACQUE MISTE
- TERMINALE IN COLLETTORE ACQUE NERE
- PERIMETRO ZONE SERVITE APPROVATO CON DELIBERA G.C. 65/92
- AMPLIAMENTO ZONE SERVITE
- CAMERETTA SORGLIATRICE (FILTRO)
- CAMERETTA ISPEZIONABILI
- INIZIO TRATTO
- DISTANZE FRA CHIUSINI
- DIREZIONE FLUSSO
- DIAMETRO TUBAZIONE
- TUBAZIONI IN AMIANTO-CEMENTO
- TUBAZIONI IN PVC

COMUNE DI TAVERNERIO

Provincia di Como

PIANO URBANO GENERALE DEI SERVIZI NEL SOTTOSUOLO

Adozione con atto del Consiglio Comunale n° .....del.....

Approvazione Consiglio Comunale con atto n°.....del .....

TAVOLA N. 1
OGGETTO: PUGSS - RETE ACQUE REFLUE E METEORICHE
DATA: 22/11/2012
SCALA 1:3000

IL SINDACO
Dott.ssa Rossella Radice

IL SEGRETARIO COMUNALE
Dott. Giovanni Zarbo

REDATTO D'UFFICIO
dott. arch. Antonio Luongo
p.i.e. Maurizio Guariglia