

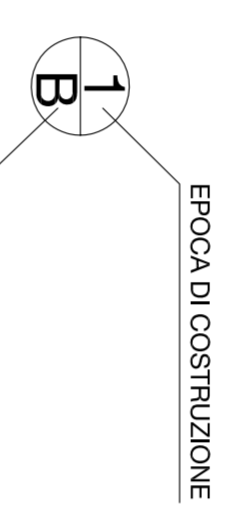


LEGENDA

- EPICOO INTERIO
- ▨ EPICOO PARZIALMENTE ALTERNIO
- EPICOO INSTRUMENTATIO

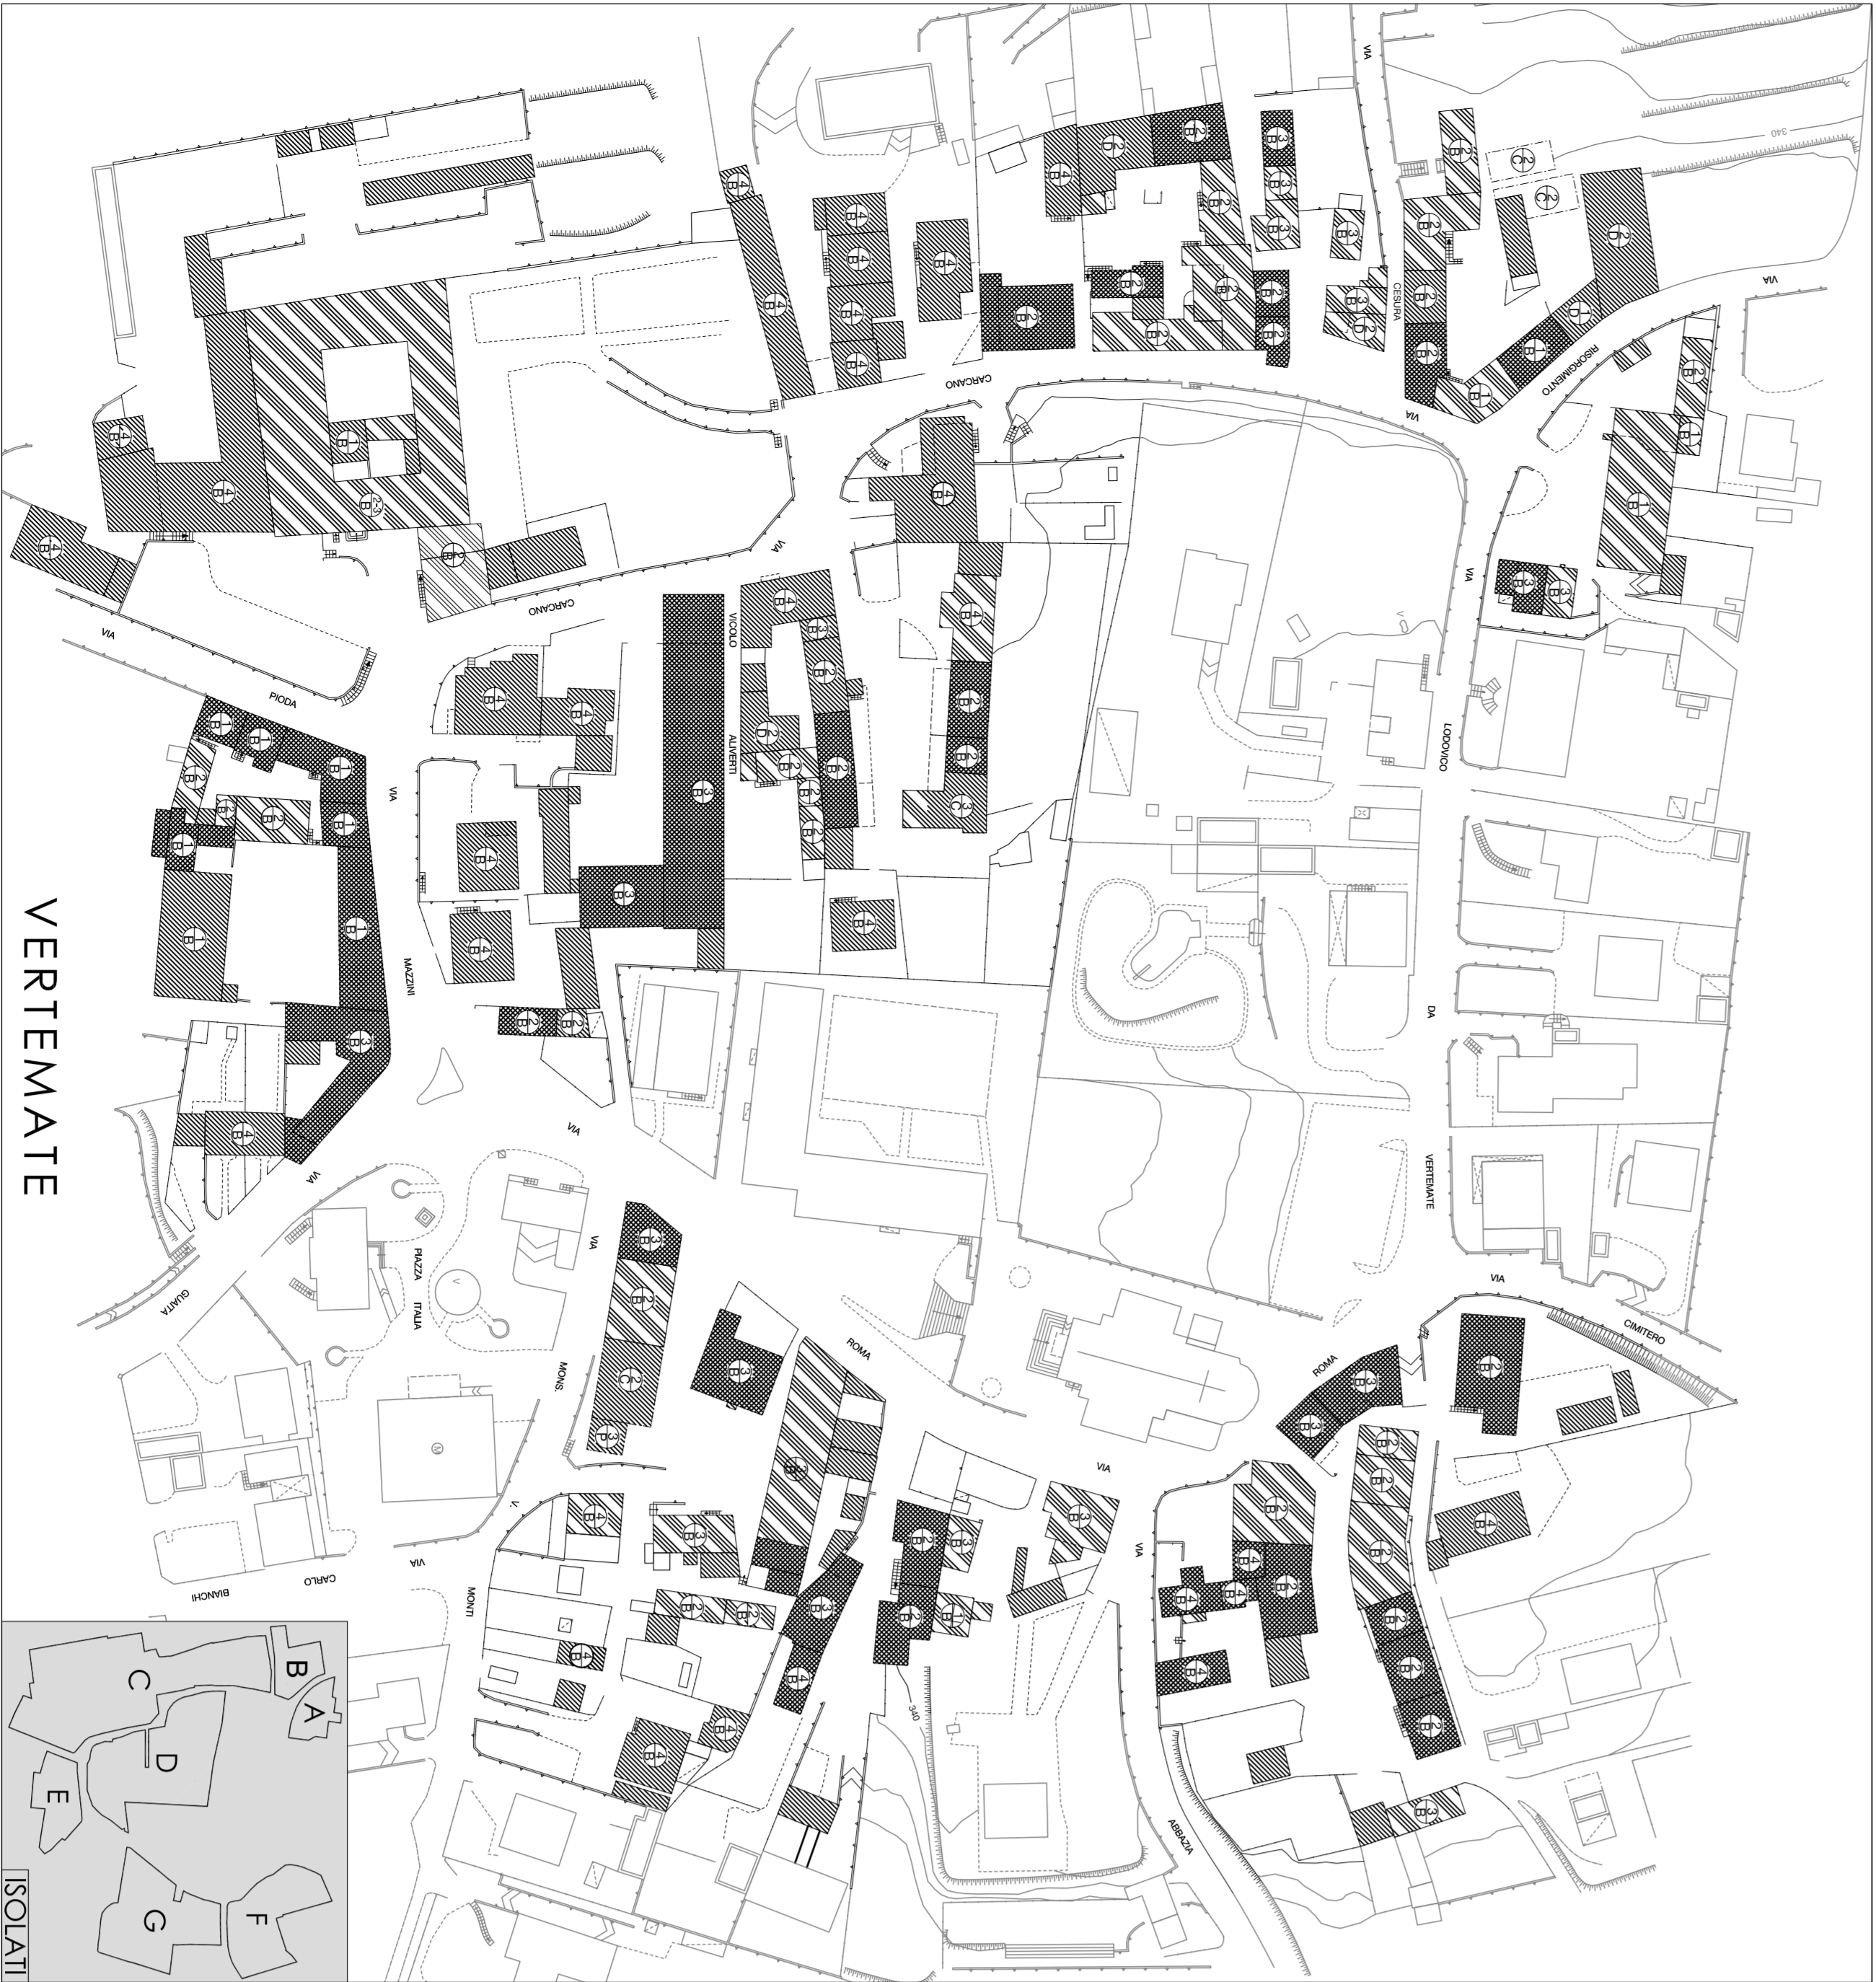


- EPOCA DI COSTRUZIONE**
1. ANTERIORE AL 1721 (CAVASTO TERESMANO)
 2. TRA IL 1722 E IL 1897 (CAVASTO CESSANO)
 3. TRA IL 1898 E IL 1945
 4. SUCCESSIVA AL 1946
- CONDIZIONI STATICHE**
- B. BILIONE
 - D. DISCRETE
 - C. CATTIVE
 - P. FESSURE

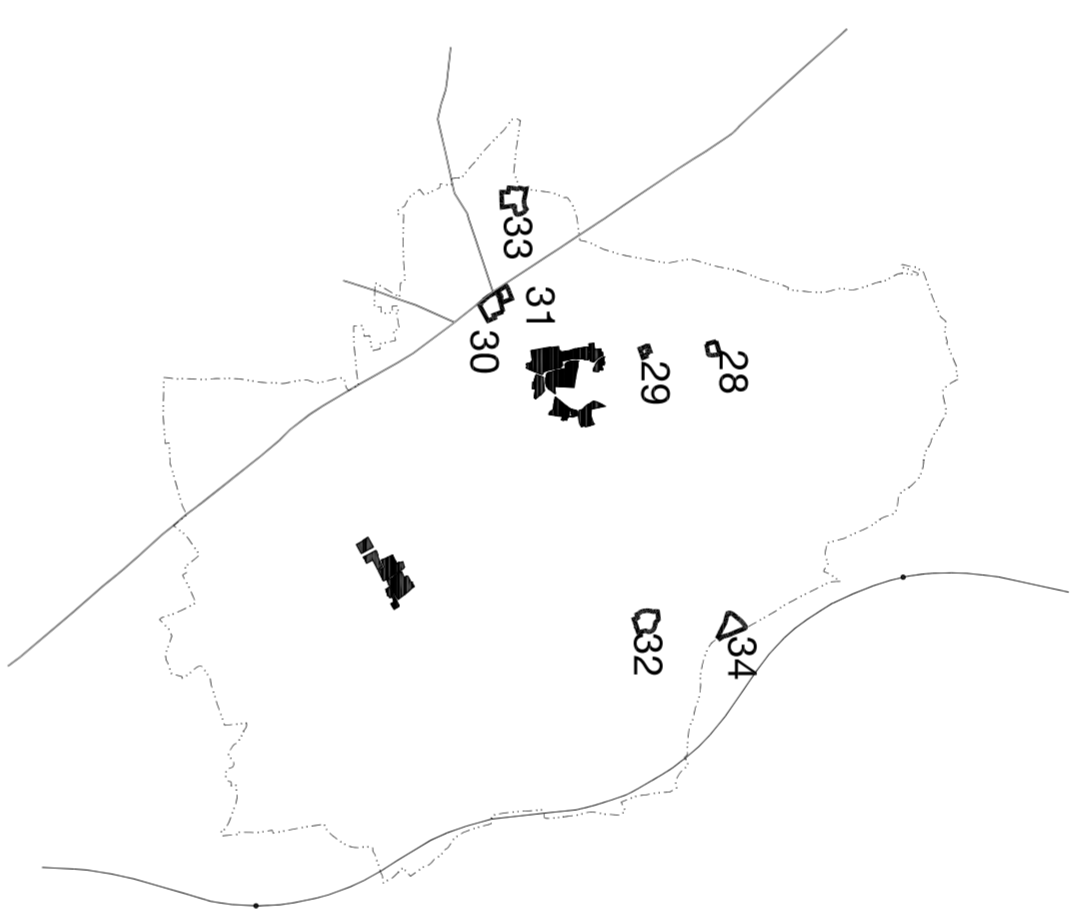


LEGENDA

- EPICOO INTERIO
- ▨ EPICOO PARZIALMENTE ALTERNIO
- EPICOO INSTRUMENTATIO

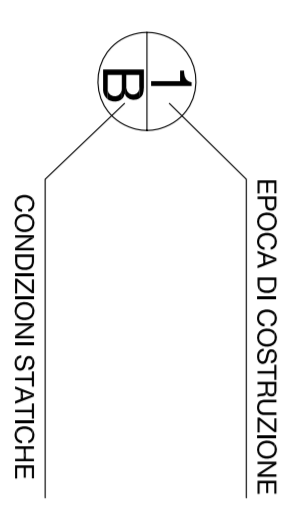

- EPOCA DI COSTRUZIONE**
1. ANTERIORE AL 1721 (CAVASTO TERESMANO)
 2. TRA IL 1722 E IL 1897 (CAVASTO CESSANO)
 3. TRA IL 1898 E IL 1945
 4. SUCCESSIVA AL 1946
- CONDIZIONI STATICHE**
- B. BILIONE
 - D. DISCRETE
 - C. CATTIVE
 - P. FESSURE

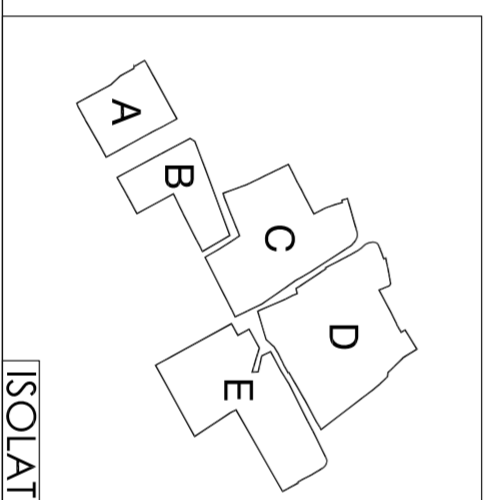

Comune di Vertemate con Minoprio
Provincia di Como

Politecnico di Milano
Dipartimento di Architettura e Pianificazione

Piano delle Regole

Analisi del tessuto urbano storico.
Insediamenti storici isolati: integrità, datazione e condizioni statiche degli edifici principali
Integrità degli accessori in muratura.

Data: Luglio 2006
Titolo: R.A.4.2
Scala: 1:1000

Adattato con delibera C.C.N.L.
T. 2004/02
EPICOO INSTRUMENTATIO
EPICOO PARZIALMENTE ALTERNIO
EPICOO INTERIO

Adattato con delibera C.C.N.L.
T. 2004/02
EPICOO INSTRUMENTATIO
EPICOO PARZIALMENTE ALTERNIO
EPICOO INTERIO

Comune di Vertemate con Minoprio
Provincia di Como

Politecnico di Milano
Dipartimento di Architettura e Pianificazione

Piano delle Regole

Analisi del tessuto urbano storico.
Nuclei di antica formazione: integrità, datazione e condizioni statiche degli edifici principali
Integrità degli accessori in muratura.

Data: Luglio 2006
Titolo: R.A.4.1
Scala: 1:1000

Adattato con delibera C.C.N.L.
T. 2004/02
EPICOO INSTRUMENTATIO
EPICOO PARZIALMENTE ALTERNIO
EPICOO INTERIO

Adattato con delibera C.C.N.L.
T. 2004/02
EPICOO INSTRUMENTATIO
EPICOO PARZIALMENTE ALTERNIO
EPICOO INTERIO