LEGENDA

Esistente

- Confine comunale
- Condotto comunale di nera
- Condotto comunale di bianca
- Condotto comunale di mista
- Collettore comunale di mista in pressione
- Collettore intercomunale
- Condotto acque sfiorate
- Cameretta di ispezione
- 1060 Stazione di sollevamento
- 1058 Manufatto sfioratore/ripartitore
- PP Pozzo perdente
- 1059 Punti di scarico in corso d'acqua superficiale
- Collegamento alla rete di xxx — Collegamento ad altre reti
- Corsi d'acqua

Allagamento individuato da PGRA - Direttiva alluvioni (rev.2022)

- Aree interessate da alluvioni

Pericolosita' idraulica

- Pericolosità H1 - H2
- Pericolosità H3
- Pericolosità H4

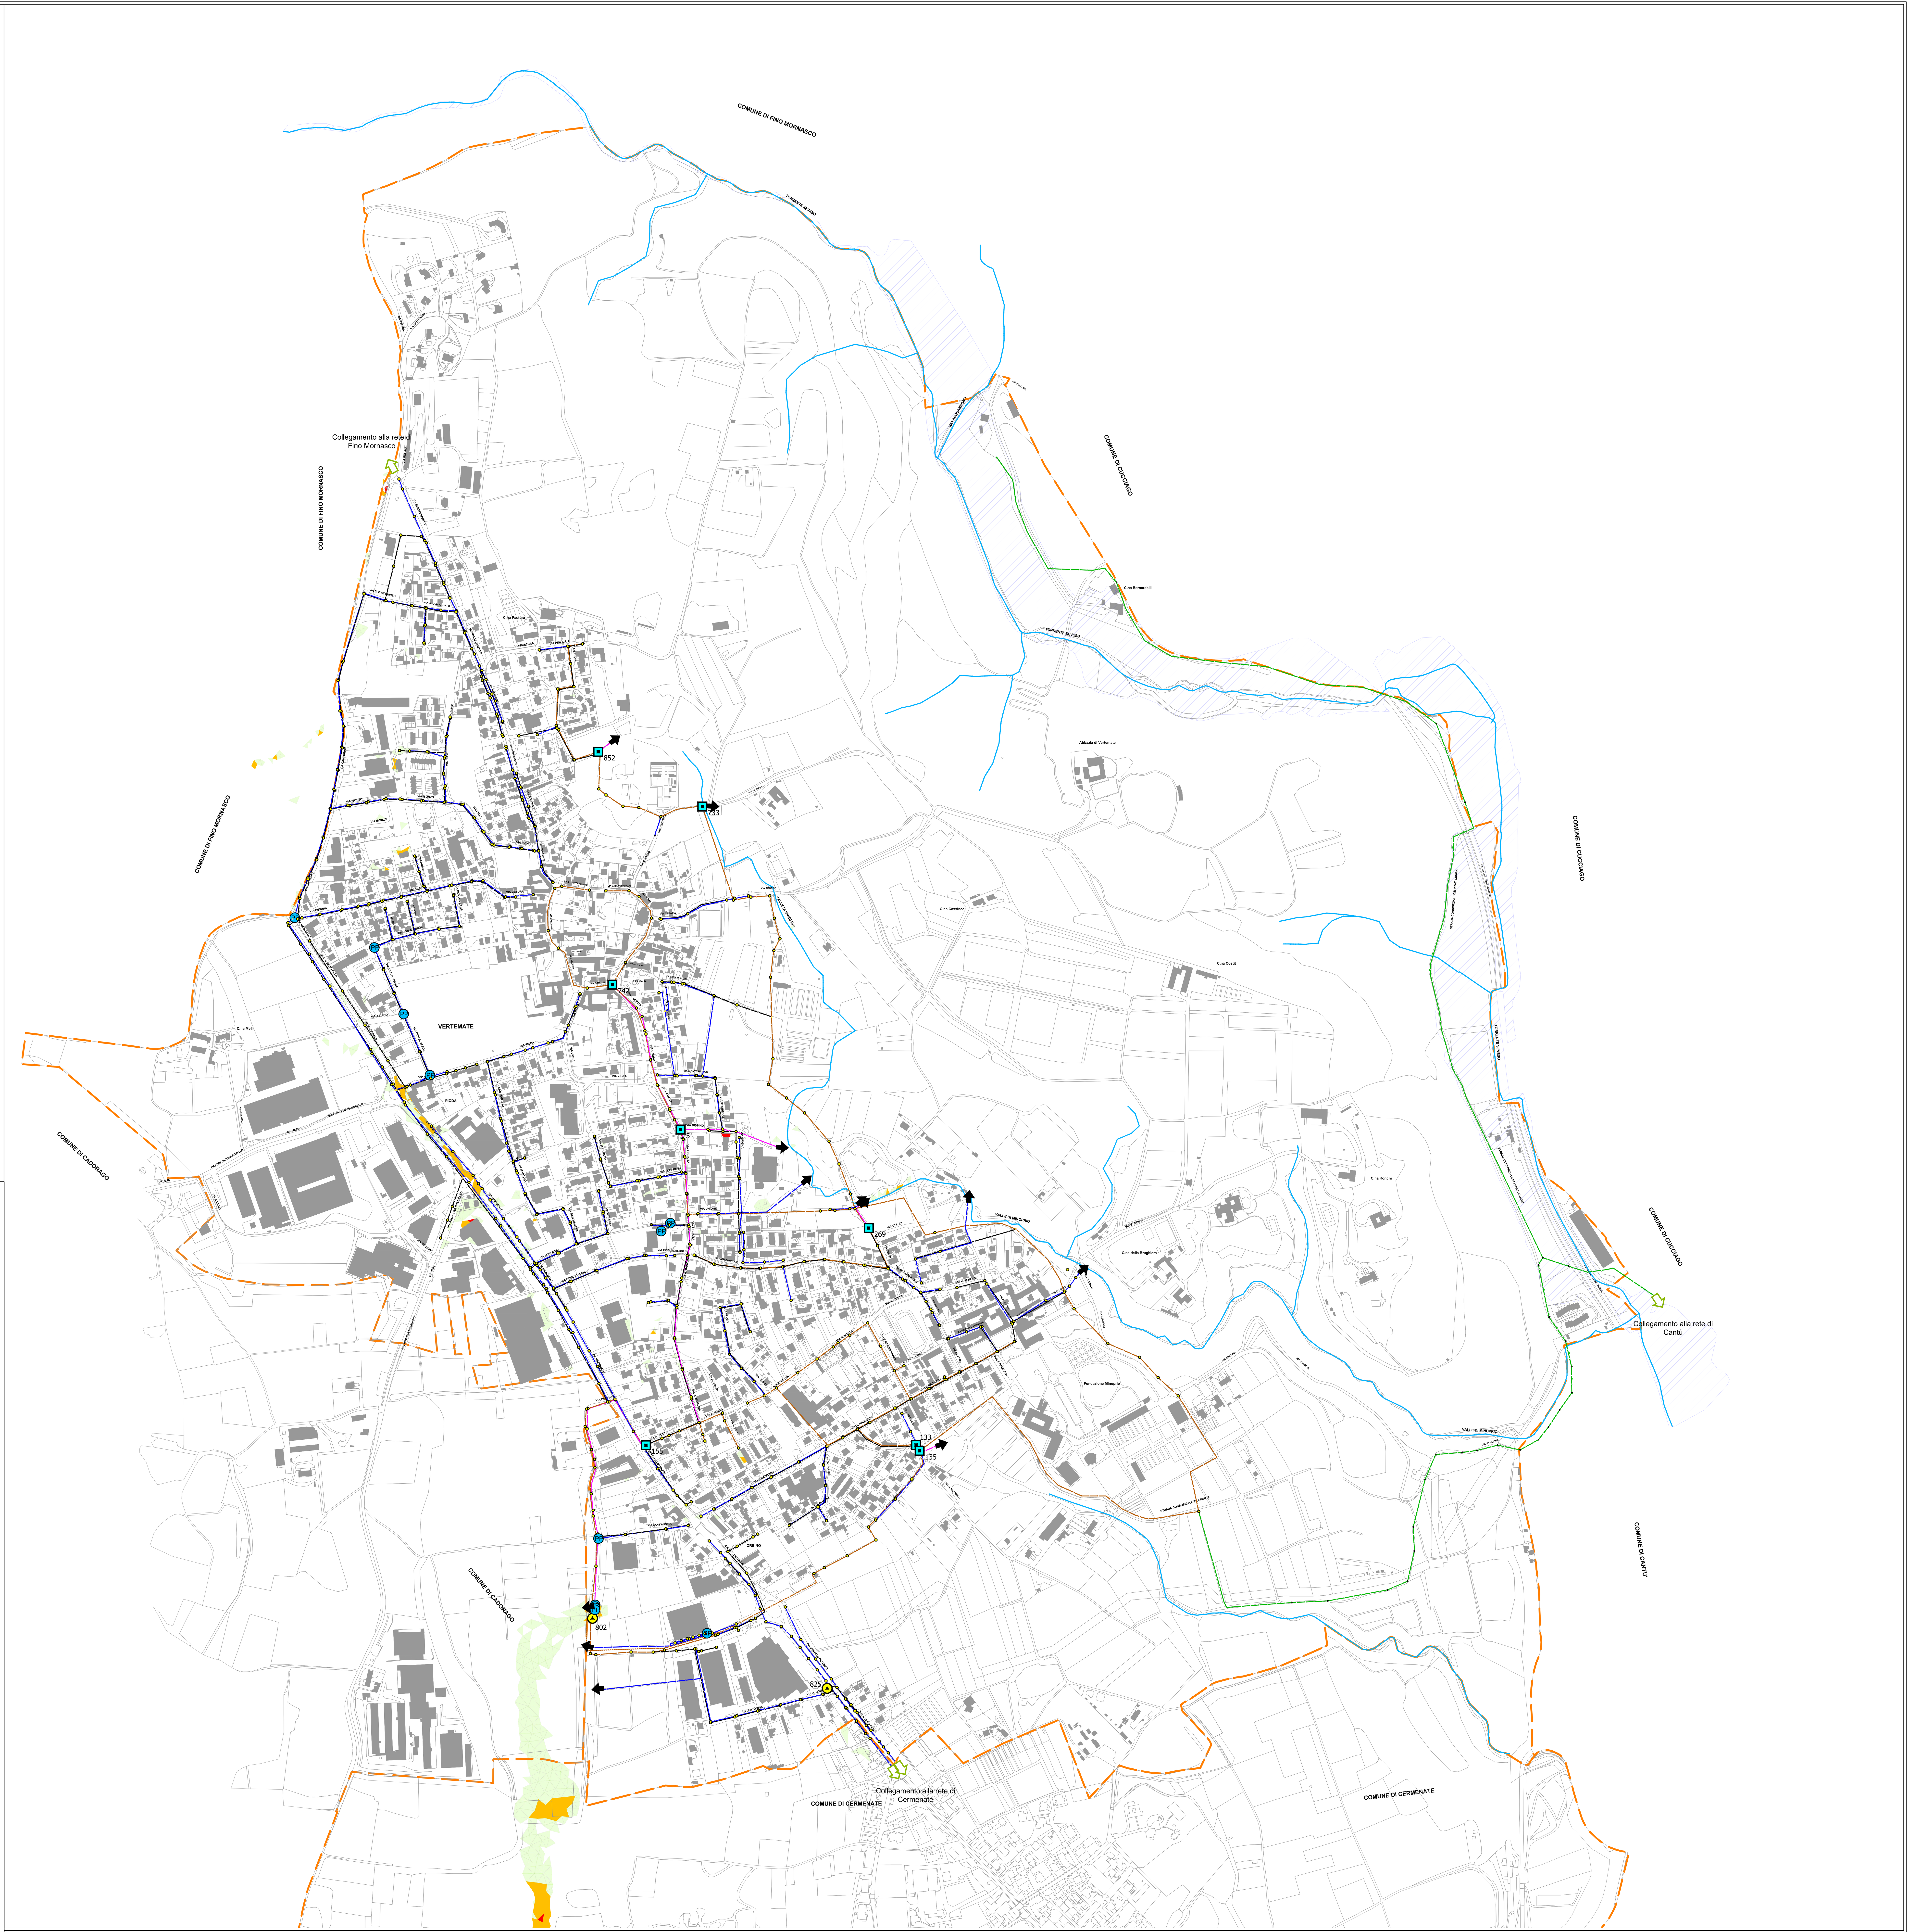

Commessa:	Committente:
2201	COMUNE DI VERTEMATE CON MINOPRIO p.zza Italia, 1 20070 Vertemate con Minoprio (CO)

Titolo:

STUDIO COMUNALE DI GESTIONE DEL RISCHIO IDRAULICO
AI SENSI DEL R.R. 7/2017 ART.14 COMMA 7

Fase: PIANIFICAZIONE — Ambito: IDRAULICA

Professionista:

ing. Enzo Calcaterra

Rev.	Data	Descrizione
0	Luglio 2023	Prima emissione

	Documento	Elaborato	Revisione
PN	Carta della pericolosità idraulica di stato di fatto - T=50 anni	T01.2	0
		Scala: 1:5000	Nome file:

STUDIO SPS S.R.L.
Via Roma, 09 - 20090 Vimodrone (MI)
Tel. 02 2500872 - Fax 02 2500020
E-mail info@studiosps.it
www.studiosps.it

Redatto	Verificato	Approvato
ing. Enzo Calcaterra	ing. Enzo Calcaterra	ing. Enzo Calcaterra

INFORMAZIONI STRETTAMENTE RISERVATE DA NON UTILIZZARE PER SCOPI DIVERSI DA QUELLI PER CUI SONO STATE FORNITE