


**G - Pezzo**

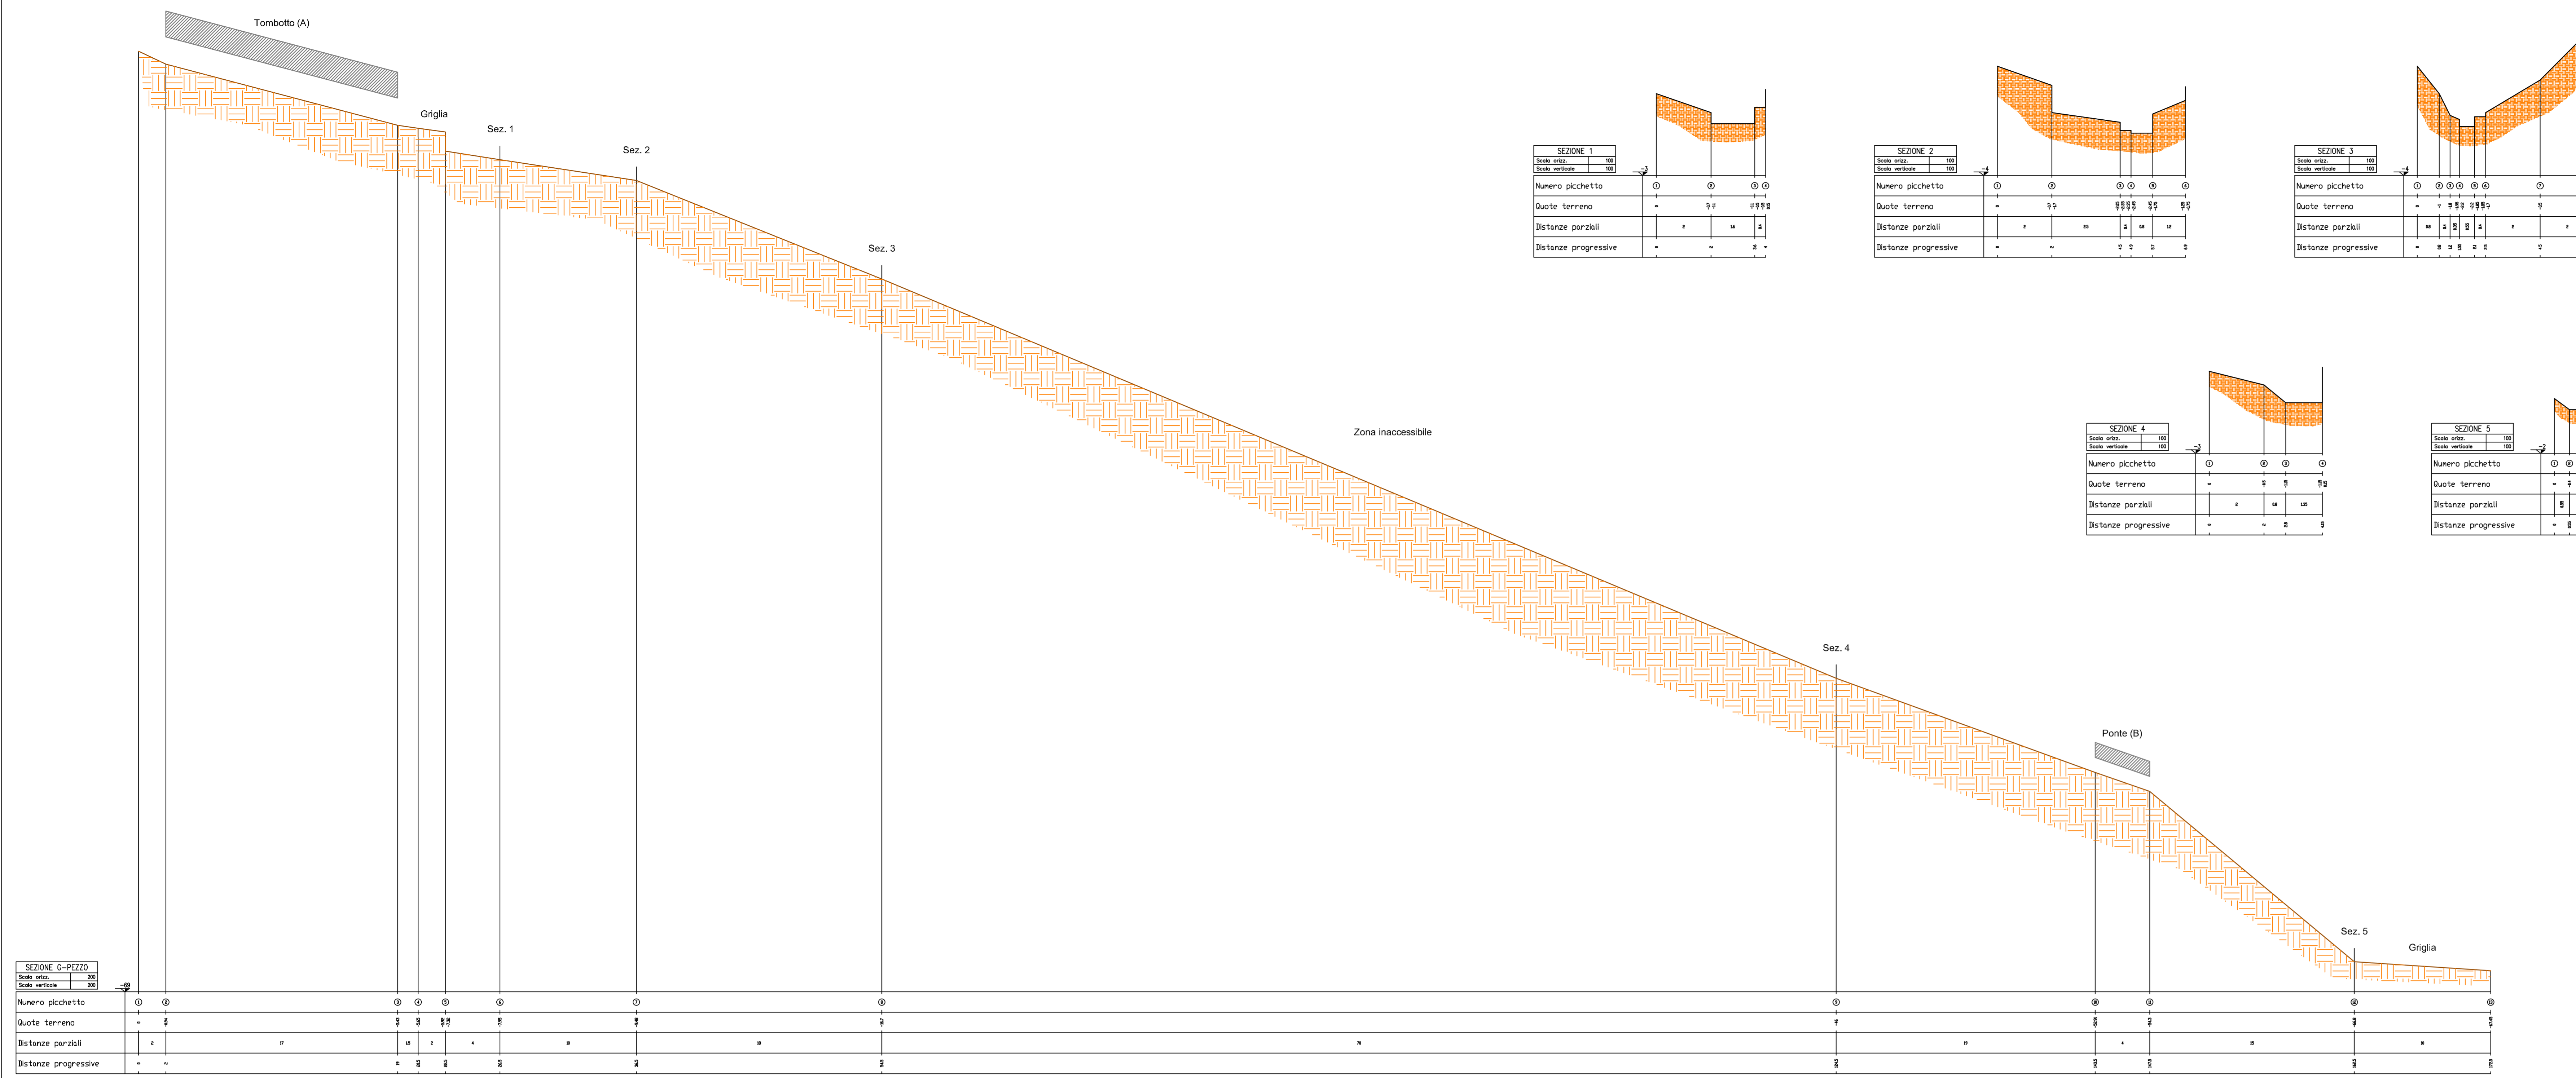

**COMUNE DI SAN SIRO**

**RETICOLO IDRICO MINORE**

**D.G.R. 25 Gennaio 2002, n. 7/7868**  
**D.G.R. 01 Agosto 2003, n. 7/13950**

-	febbraio 2010	AGGIORNAMENTO	-	-	-
-	marzo 2008	AGGIORNAMENTI	-	-	-
-	gennaio 2006	-	-	-	-
REV	DATA	MODIFICHE	DIS	CON	APP



**PROFILI E SEZIONI**

SCALA PLOT	SCALA	COMMESSA	FASE PROC.	NOME FILE	TPOLOGIA	TAVOLA
-	-	08_124	ESEC	Profili e sezioni.dwg	TAV	RT-2B

di S. Ghilardi & C. s.n.c. 24020 RANICA (Bergamo) Via Tezze, 1 Telefono e Fax: 035.340112 E-Mail: gea@mediacom.it  
 Dott. Geol. SERGIO GHILARDI iscritto all' O.R.G. della Lombardia n° 258  
 Dott. Ing. FRANCESCO GHILARDI iscritto Ord. Prov. BG n. 3057

**H - Semnago**

