


N3 - Soriano

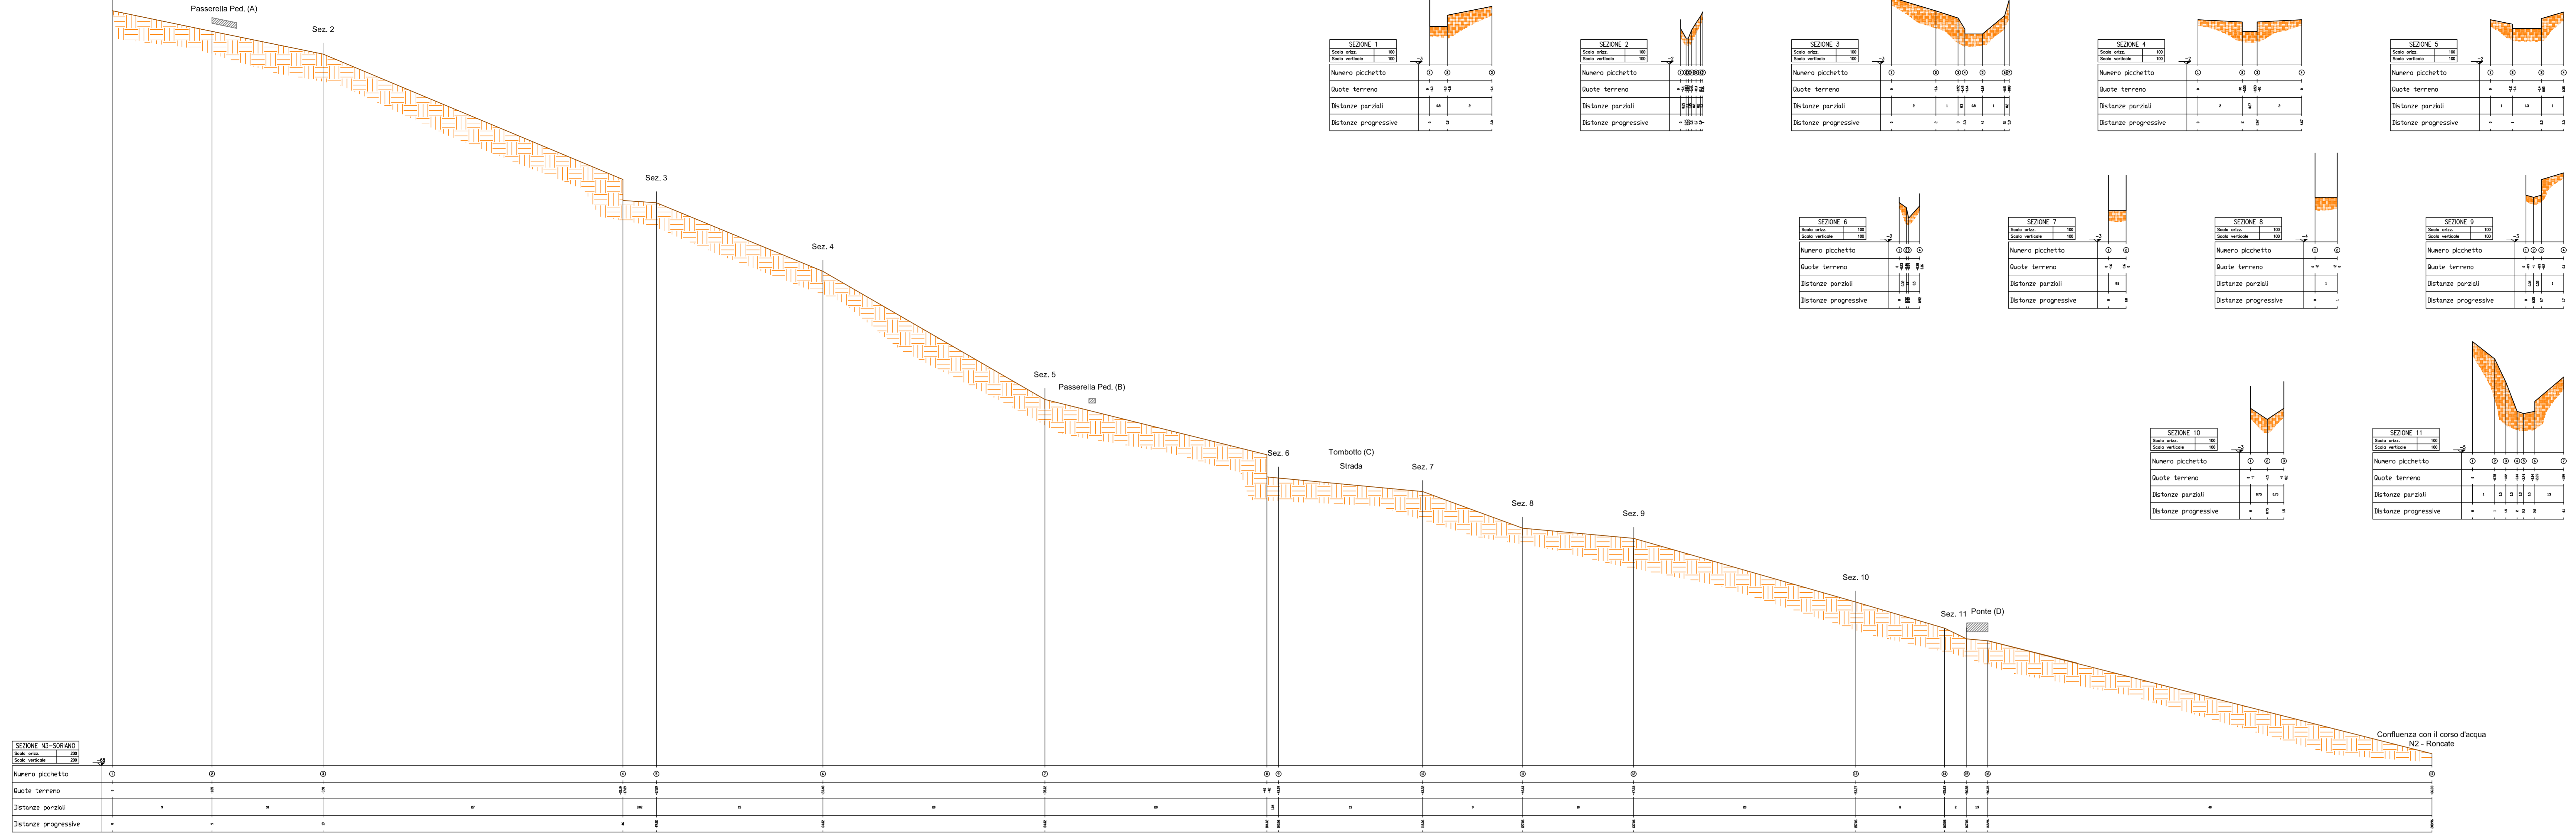

SEZIONE N3-SORIANO	
Scala orizz.	Scala verticale



COMUNITA' MONTANA ALPI LEPONTINE

COMUNE DI SAN SIRO

RETICOLO IDRICO MINORE

D.G.R. 25 Gennaio 2002, n. 7/7868
D.G.R. 01 Agosto 2003, n. 7/13950

REV	DATA	MODIFICHE	DIS	CON	APP
-	febbraio 2010	AGGIORNAMENTO	-	-	-
-	marzo 2010	AGGIORNAMENTO	-	-	-
-	genno 2008	-	-	-	-



TITOLO ELABORATO

PROFILI E SEZIONI


SCALA PLOT	SCALA	CONMESSA	FASE PROG.	NOME FILE	TPOLOGIA	TAVOLA
-	-	OB_124	ESEC	Profili e sezioni.dwg	TAV	RT-2D

di S. Ghilardi & C. s.n.c.
24120 RANICA (Bergamo)
Via Tacca, 1
Telefono e Fax: 035 340112
E-Mail: gea@mediacom.it

Dott. Geol. SERGIO GHILARDI
iscritto all' O.R.G. della Lombardia n° 258

Dott. Ing. FRANCESCO GHILARDI
iscritto Ord. Ing. Prov. BG n. 3057

N2 - Roncate

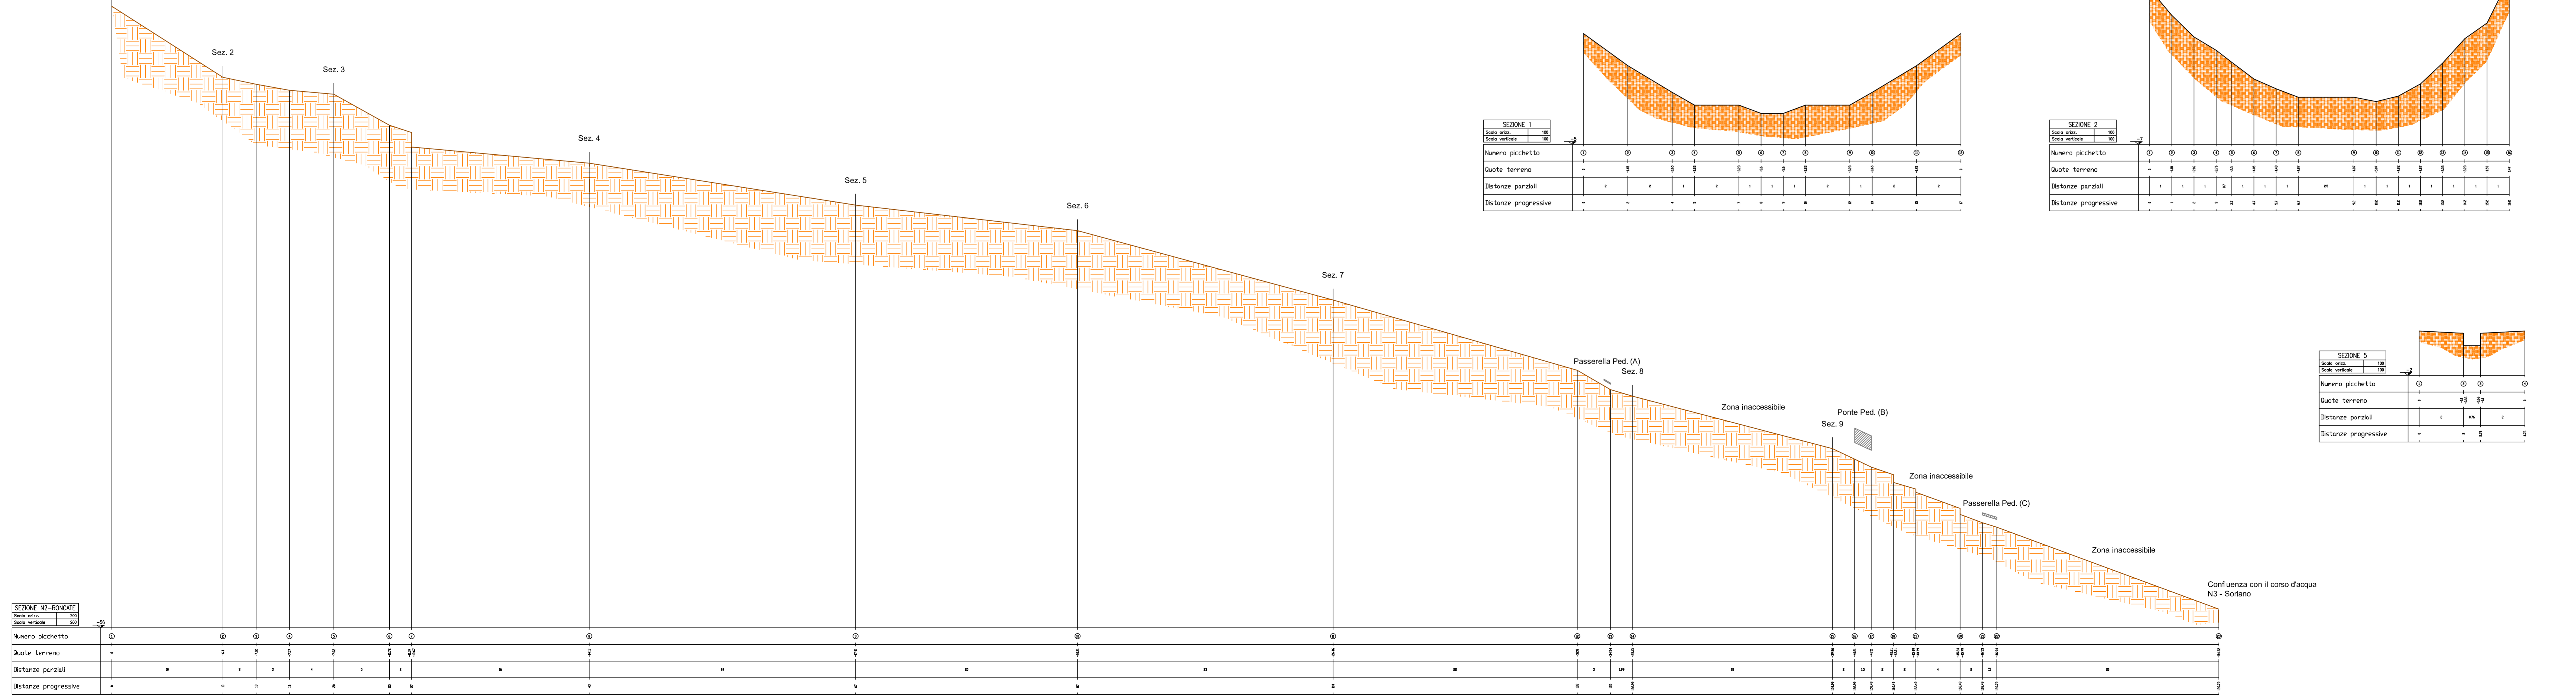

SEZIONE N2-RONCATE	
Scala orizz.	Scala verticale
