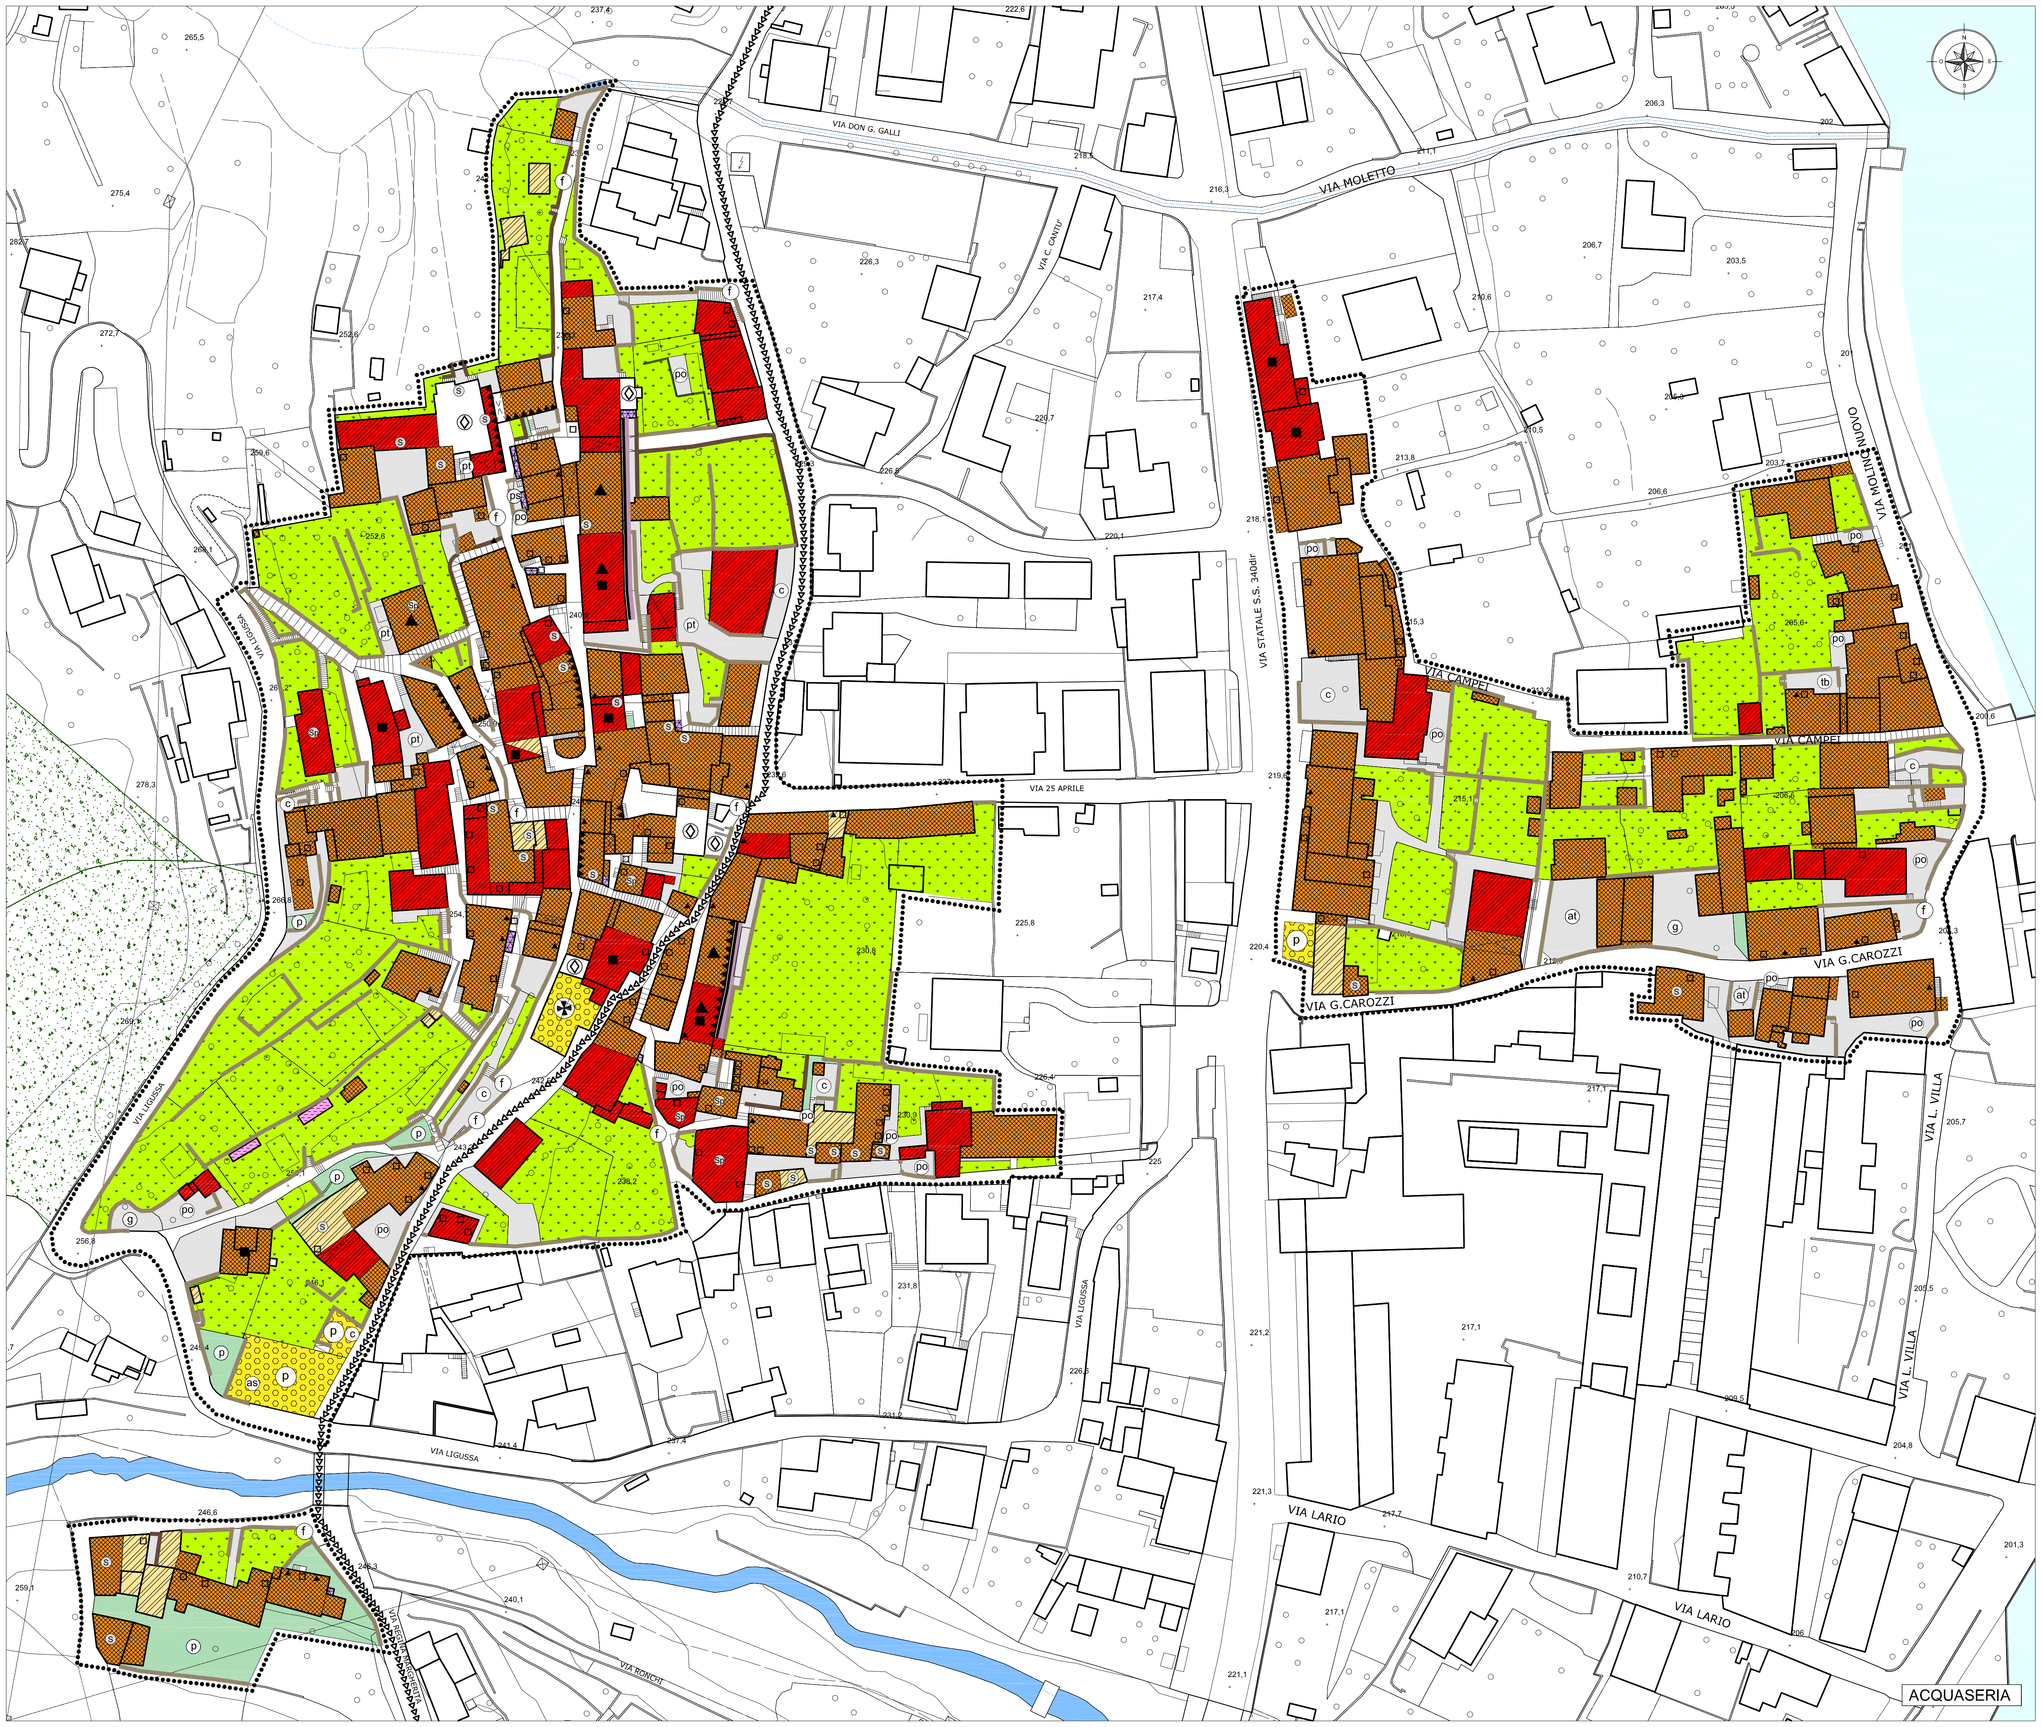

LEGENDA

condizione dell'edificazione

conservazione e manutenzione degli edifici

- Centri Storici e Nuclei di antica formazione (zone di recupero 457/78)
- buono
- discreto
- mediocre
- pessima
- superfetazione
- lavori in corso
- PR — piani di recupero in fase di attuazione
- PdR — piani di recupero

elementi architettonico - ambientali significativi

- edifici di valore storico - architettonico
- elementi di valore artistico o architettonico da conservare
- cortine edilizie significative
- edifici di recente ristrutturazione
- elementi in contrasto architettonico con i caratteri del centro storico
- (s) edifici in sassi
- edicole cappelle
- cortine edilizie da rivedere
- edifici di epoca contemporanea in contrasto architettonico con i caratteri del centro storico
- (sg) intonaco plastico

- edifici ed attrezzature di uso pubblico
  - (M) municipio
  - (V) verde
  - (Mr) museo Casa rurale di Carcente
  - (p) parcheggio
  - (L) Locanda S. Martino
  - (f) fontana
  - (Lav) lavatoio
  - (m) monumento
  - chiesa
  - edicole cappelle
  - cimitero
  - (O) oratorio
- orti e giardini
- giardini di pregio ambientale
- vincolo monumentale
- pavimentazioni
  - (a) acciottolato
  - (pc) in contrasto
  - (at) autobloccanti
  - (pt) pietra
  - (as) asfalto
  - (po) plotte
  - (la) lastre
  - (c) cemento
  - (g) ghiaietto
  - (tb) terra battuta
  - (ps) plastrellato
  - (p) prato
- bosco
- muri e terrazzamenti storici da preservare
- muri di sostegno e/o delimitazione della proprietà
- elementi arborei di valore ambientale
- porticati e androni di accesso ai cortili
- Antica Strada Regina

COMUNE DI
SAN SIRO
PROVINCIA DI COMO

- *DOCUMENTO DI PIANO*
- *PIANO DELLE REGOLE*
- *PIANO DEI SERVIZI*
- *V.A.S.*

P. G. T.

PIANO DI GOVERNO DEL TERRITORIO

P.G.T. approvato con delibera C.C. n° 23 del 09.07.2013 - BURL. n° 4 del 22.01.2014
Recepimento della variante geologica - Correzione errori materiali - precisazione norme approvato con delibera C.C. n° 14 del 28.03.2017 - BURL. n° 23 del 07.06.2017

tavola **6.2c'**

scala 1:500

ANALISI TERRITORIALE

Centro storico
Condizioni dell'edificazione

ACQUASERIA

VARIANTE GENERALE

adozione delibera C. C. n° 40 del 24.10.2017
approvazione delibera C. C. n° del .2018

il tecnico
dott. Arch. Marielena Sgroi

il sindaco
Sig. Claudio Raveglia

resp. area tecnica
Arch. Alessia Palo

collaboratrice
Silvia Aragona

* elaborato modificato a seguito delle controdeduzioni alle osservazioni e recepimento pareri

Tutta la documentazione: parti scritte, fotografie, planimetrie e relativa elaborazione cartografica sono coperte da copyright da parte degli autori elencati del progetto. Il loro utilizzo anche parziale è vietato fatta salva espressa autorizzazione scritta da richiedere agli autori

Dott. Arch. Marielena Sgroi - Lambrugo (CO) - via C. Battisti, 19 - tel 031/3590232 - fax 031/3592139 - Mail: elena@studiosgroi.it