COMUNE DI
ALTA VALLE INTELVI

Provincia di Como

Piano di Governo del Territorio

PDR
Centri di Antica Formazione
STATO D'USO -INTERVENTI
Fr. Lanzo e Scaria

Elaborato modificato a seguito dei pareri pervenuti in sede di 3a Conferenza di VAS

Scala 1:1000

TAV.02a

Il Sindaco Il Segretario IL RUP

Progettazione Urbanistica
Dott. Arch. Giuseppe Antonacci

Valutazione Ambientale Strategica
Dott. P. T.Roberto Raimondi

Dott. Agronomo Gabriele Maspero

Luglio 25

LEGENDA

STATO D'USO

Edifici a prevalente uso residenziale

- BUONO
- SUFFICIENTE

- B Autorimessa
- C Commerciale
- D Deposito
- T Terziario

- V.M. Villa Turconi-Vincolo Monumentale
- B.S.C. Chiesa di San Siro-art. 10/12 D.Lgs 42/2004
- B.S.C. Chiesa di Santa Maria -art. 10/12 D.Lgs 42/2004

- Edifici ed attrezzature di uso pubblico
- Fascia di rispetto cimiteriale

V I A B I L I T A'

- Ⓟ Parcheggi pubblici a raso
- Percorsi carrai
- Percorsi pedonali

MODALITA' D'INTERVENTO

- Perimetro Centro di Antica Formazione
- Edifici a prevalente destinazione residenziale soggetti ad interventi restauro conservativo con prescrizioni architettoniche
- Edifici a prevalente destinazione residenziale soggetti ad interventi di ristrutturazione edilizia con prescrizioni architettoniche

ELEMENTI ARCHITETTONICI DA PRESERVARE

- Fontane e lavatoi pubblici
- * Affreschi, lapidi, iscrizioni, portali
- Facciate
- Orti e giardini
- Cortili
- Alberi d'alto fusto di valore ambientale

CAF LANZO

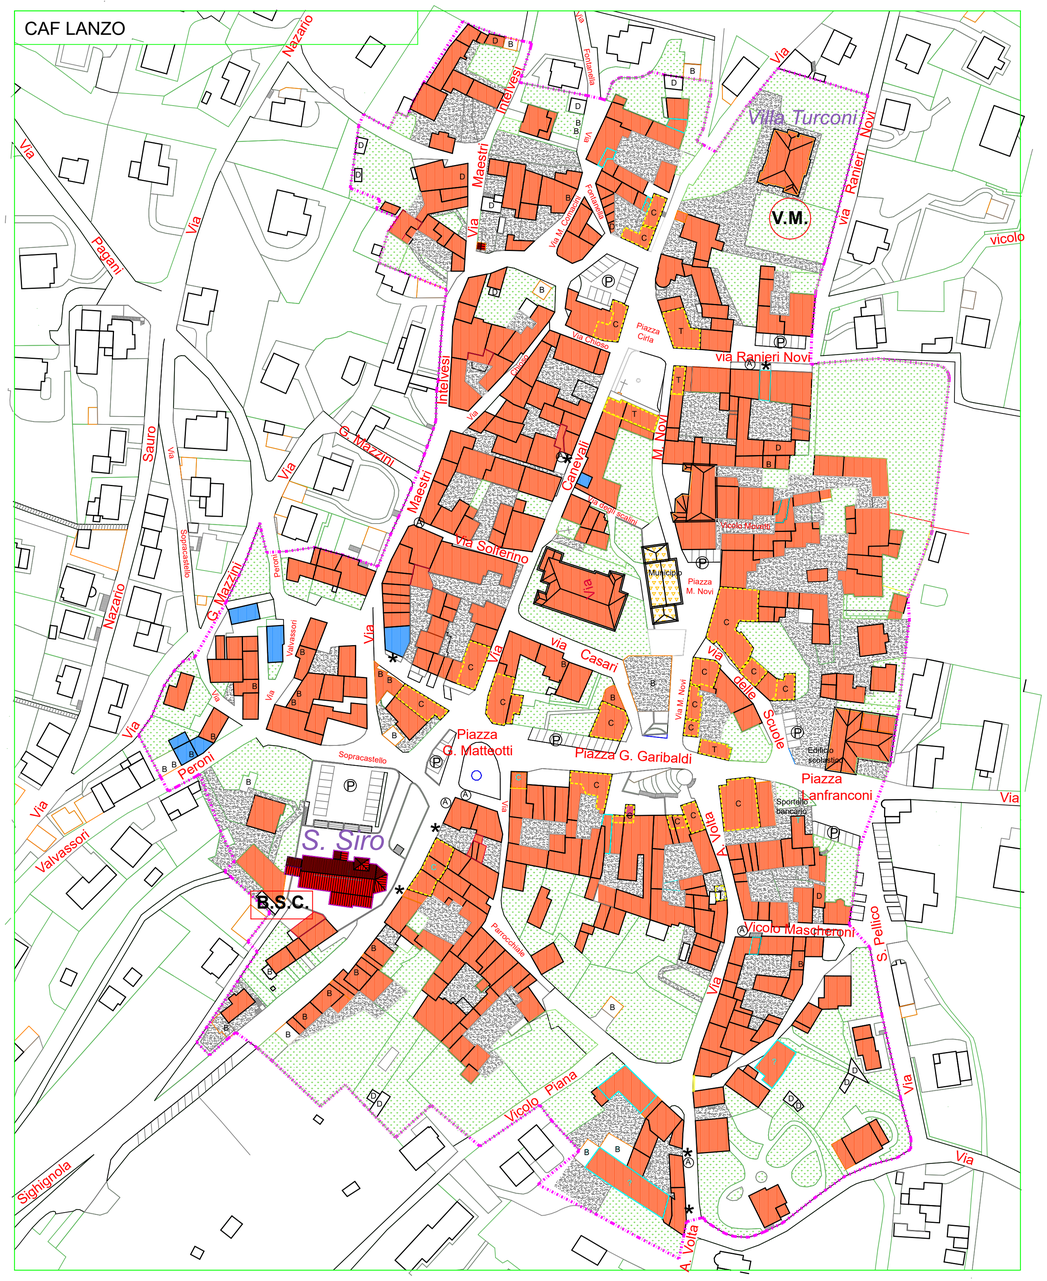
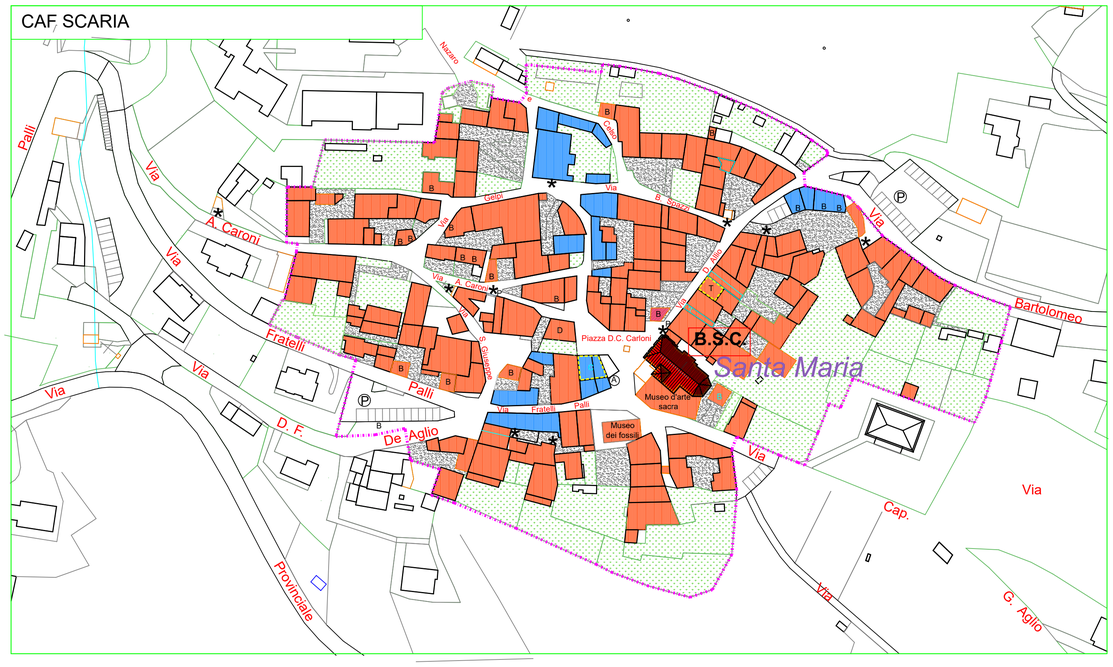
CAF SCARIA