


Verifica art. 4 commi 4.2 e 4.3 D.M.236/89		
	percorso in assenza barriere architettoniche	
	Opere in progetto per abbattimento barriere architettoniche	
	previsioni normative	previsione di progetto
art.4.2 spazi esterni punto 4.2.2 pavimentazione	pavimentazione di tipo antisdrucciolevole	tutte le pavimentazioni realizzate garantiscono un'elevata superficie antisdrucciolevole minimo "R11"
art.4.2 spazi esterni punto 4.2.3 parcheggi	minimo 1 parcheggio ogni 50 posti di larghezza non inferiore a 3.20m.	Parcheggio esterno posti auto n°30 di cui n°1 parcheggio per disabili
art.4.3 segnaletica	cartelli di indicazione	cartelli di indicazione che facilitano l'orientamento e la fruizione degli spazi costruiti

CORPI DI FABBRICA

H	Ossari
M	Ossario comune
O	Magazzino
P	Fontanella
Q	Accesso pedonale
R	Accesso carraio
S	servizi igienici
T	camera mortuaria

TIPOLOGIA SEPOLTURE

	A	Campo in Concessione Perpetua
	B	Campo in Concessione Perpetua
	C	Campo in Concessione Perpetua
	D	Campo in Concessione Perpetua
	E	Campo Comune durata anni 10
	F	Campo Comune durata anni 10
	G	Campo Comune durata anni 10

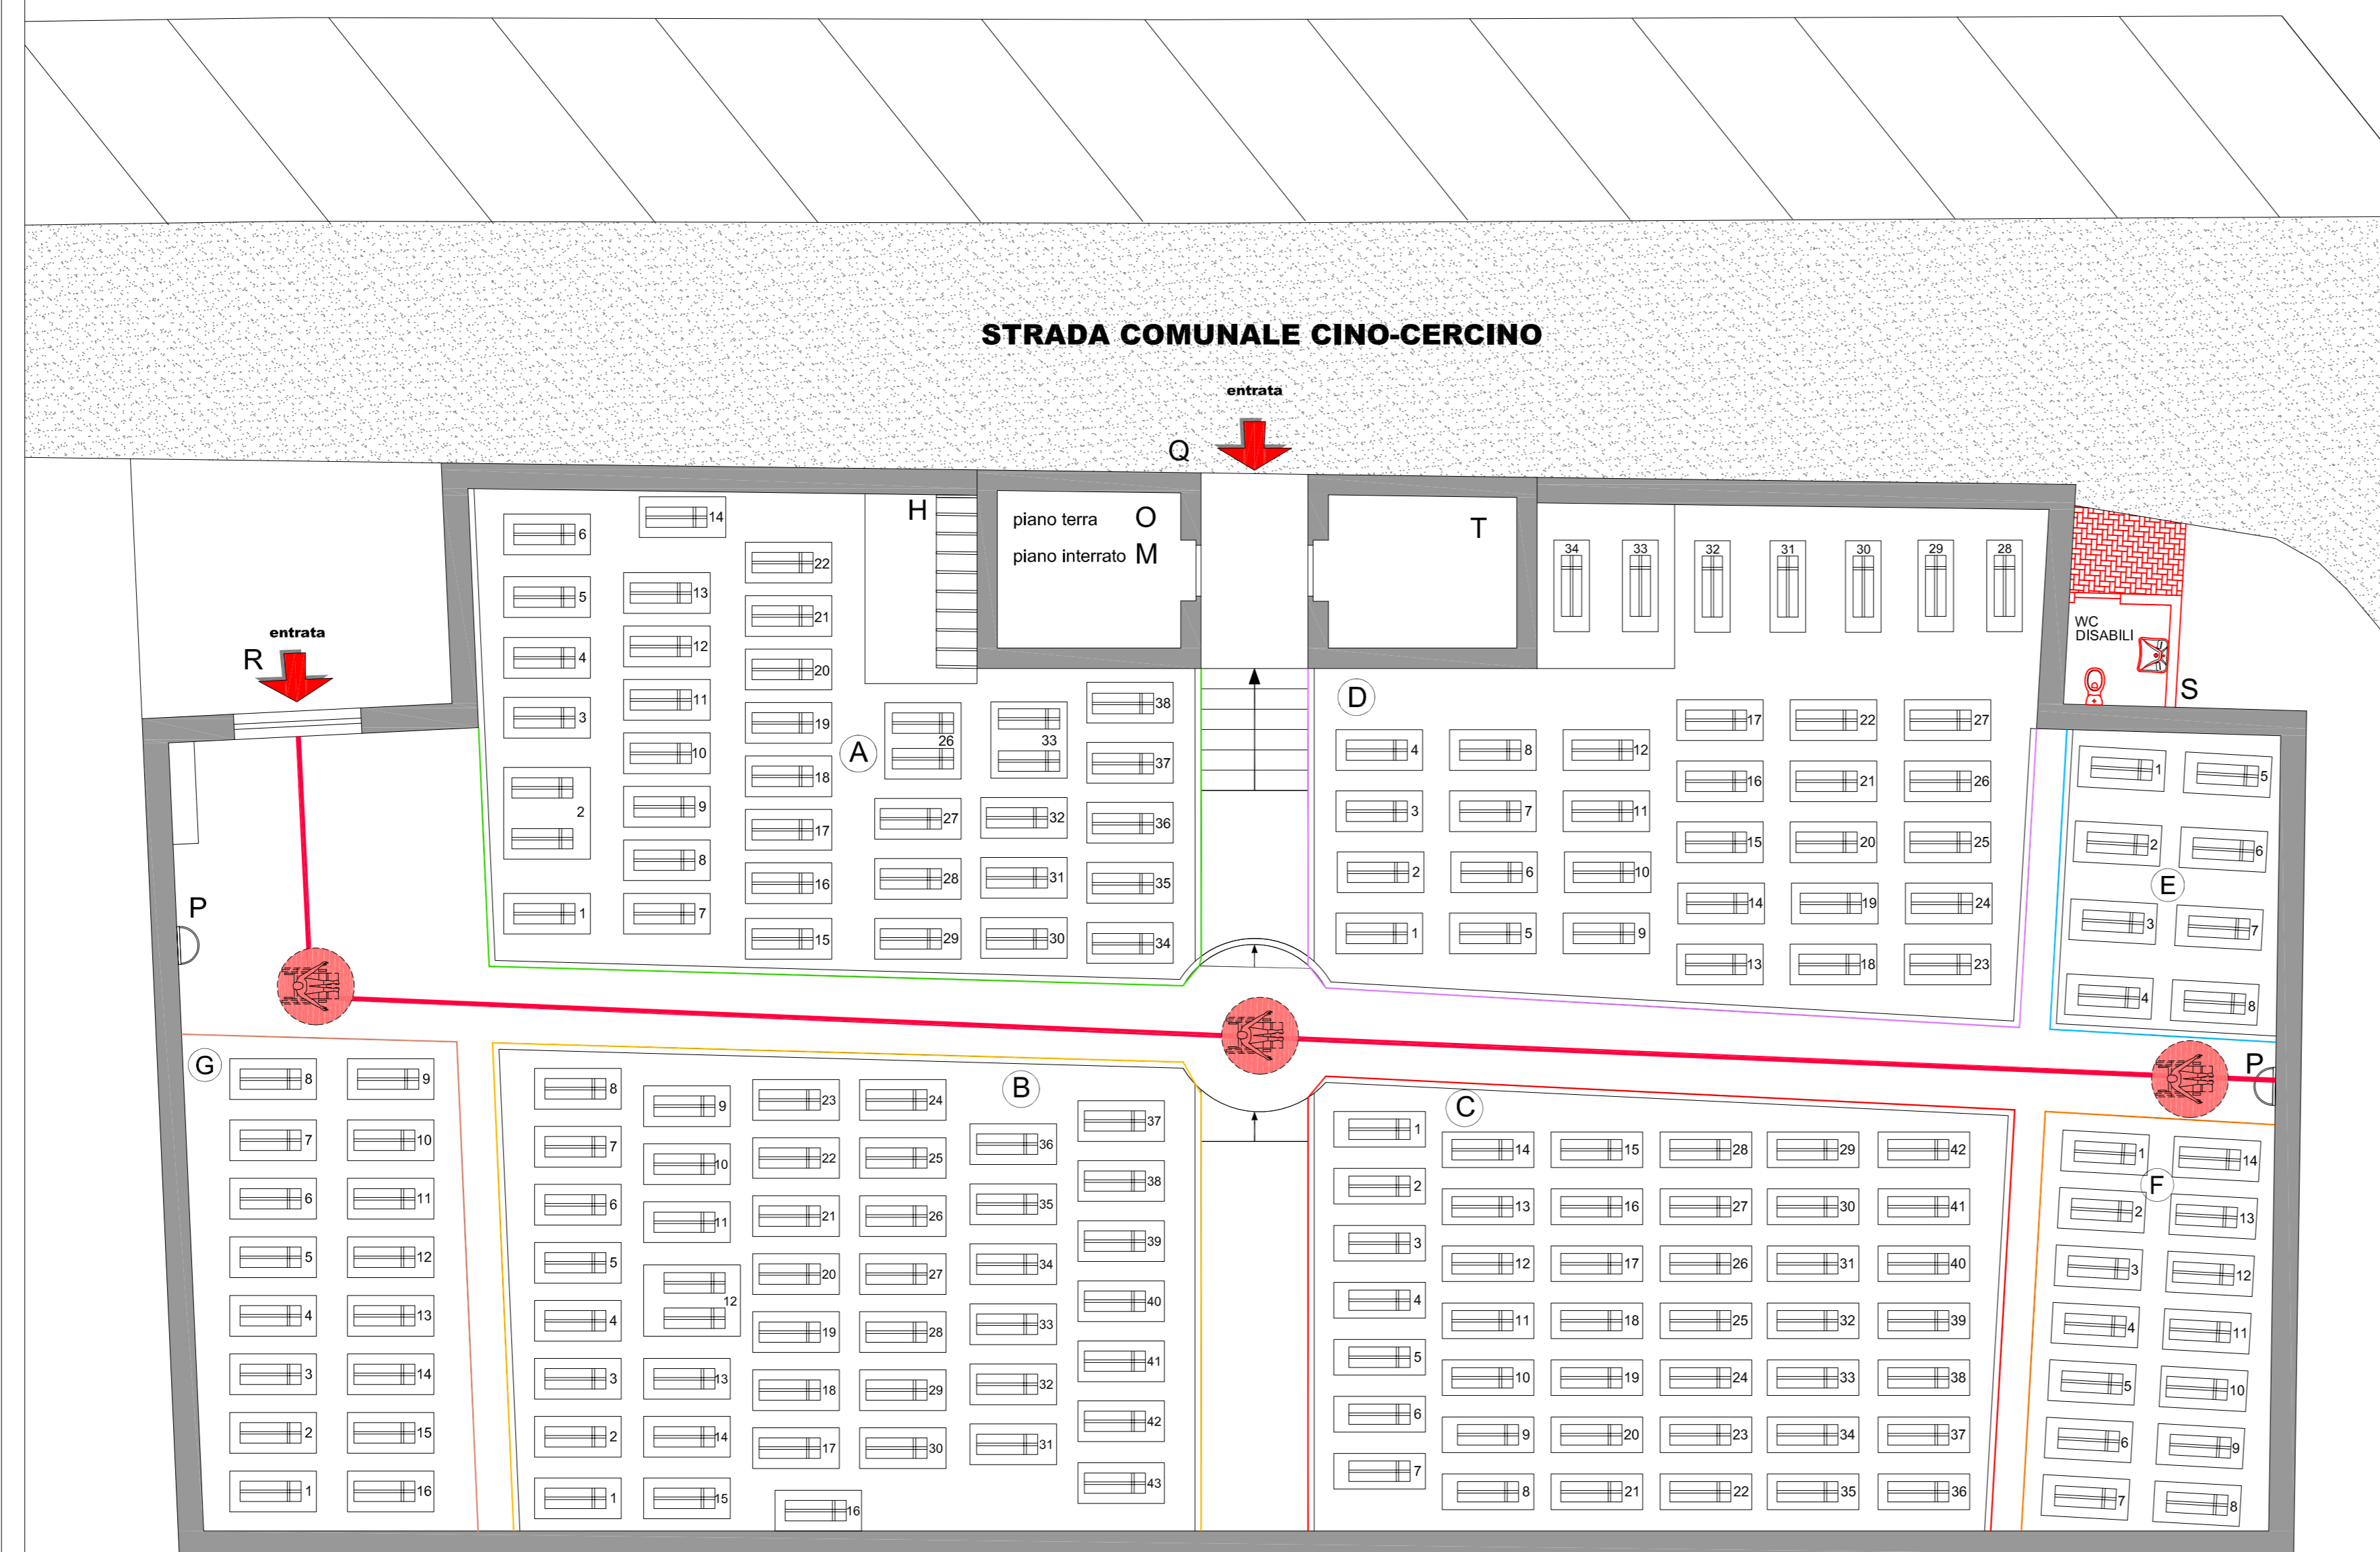

COMUNE DI CINO
Provincia di Sondrio

PIANO CIMITERIALE

Regolamento Regionale 9 novembre 2004 n. 6 art. 6
(pubblicato sul BURL del 12/11/2004 1° supplemento ordinario al n. 46)

Delibera C.C. di Adozione n. del
Delibera C.C. di Approvazione n. del
Pubblicazione sul BURL n. del



Il Sindaco

Il Segretario Comunale

Il Responsabile dell'Area Tecnica

TAVOLA NR.

3.B

OGGETTO TAVOLA:

PROGETTO

**PLANIMETRIA GENERALE
con SUPERAMENTO BARRIERE ARCHITETTONICHE**

DATA:

Luglio 2012


PROGETTISTA:

Dott. Arch. ROBERTO RABBIOSI
Iscritto all'Ordine degli Architetti
della Provincia di Sondrio al n° 276

TIMBRO:

SCALA:

1:100

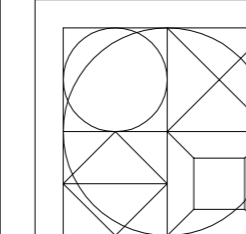

STUDIO TECNICO ASSOCIATO
Ingegneria - Architettura - Urbanistica

Dott. Ing. ATTILIO BALITRO - Dott. Arch. ROBERTO RABBIOSI
Via Fabiani N 45 23017 Morbegno (so) tel 0342/610035 - fax 0342/600833