LEGENDA

RETI TECNOLOGICHE ESISTENTI

- **ACQUEDOTTO**
- **GAS METANO**
- **FOGNATURA COMUNALE ACQUE NERE**
- **FOGNATURA COMUNALE ACQUE MISTE**
- **ACQUE BIANCHE**
- **FOGNATURA CONSORTILE**

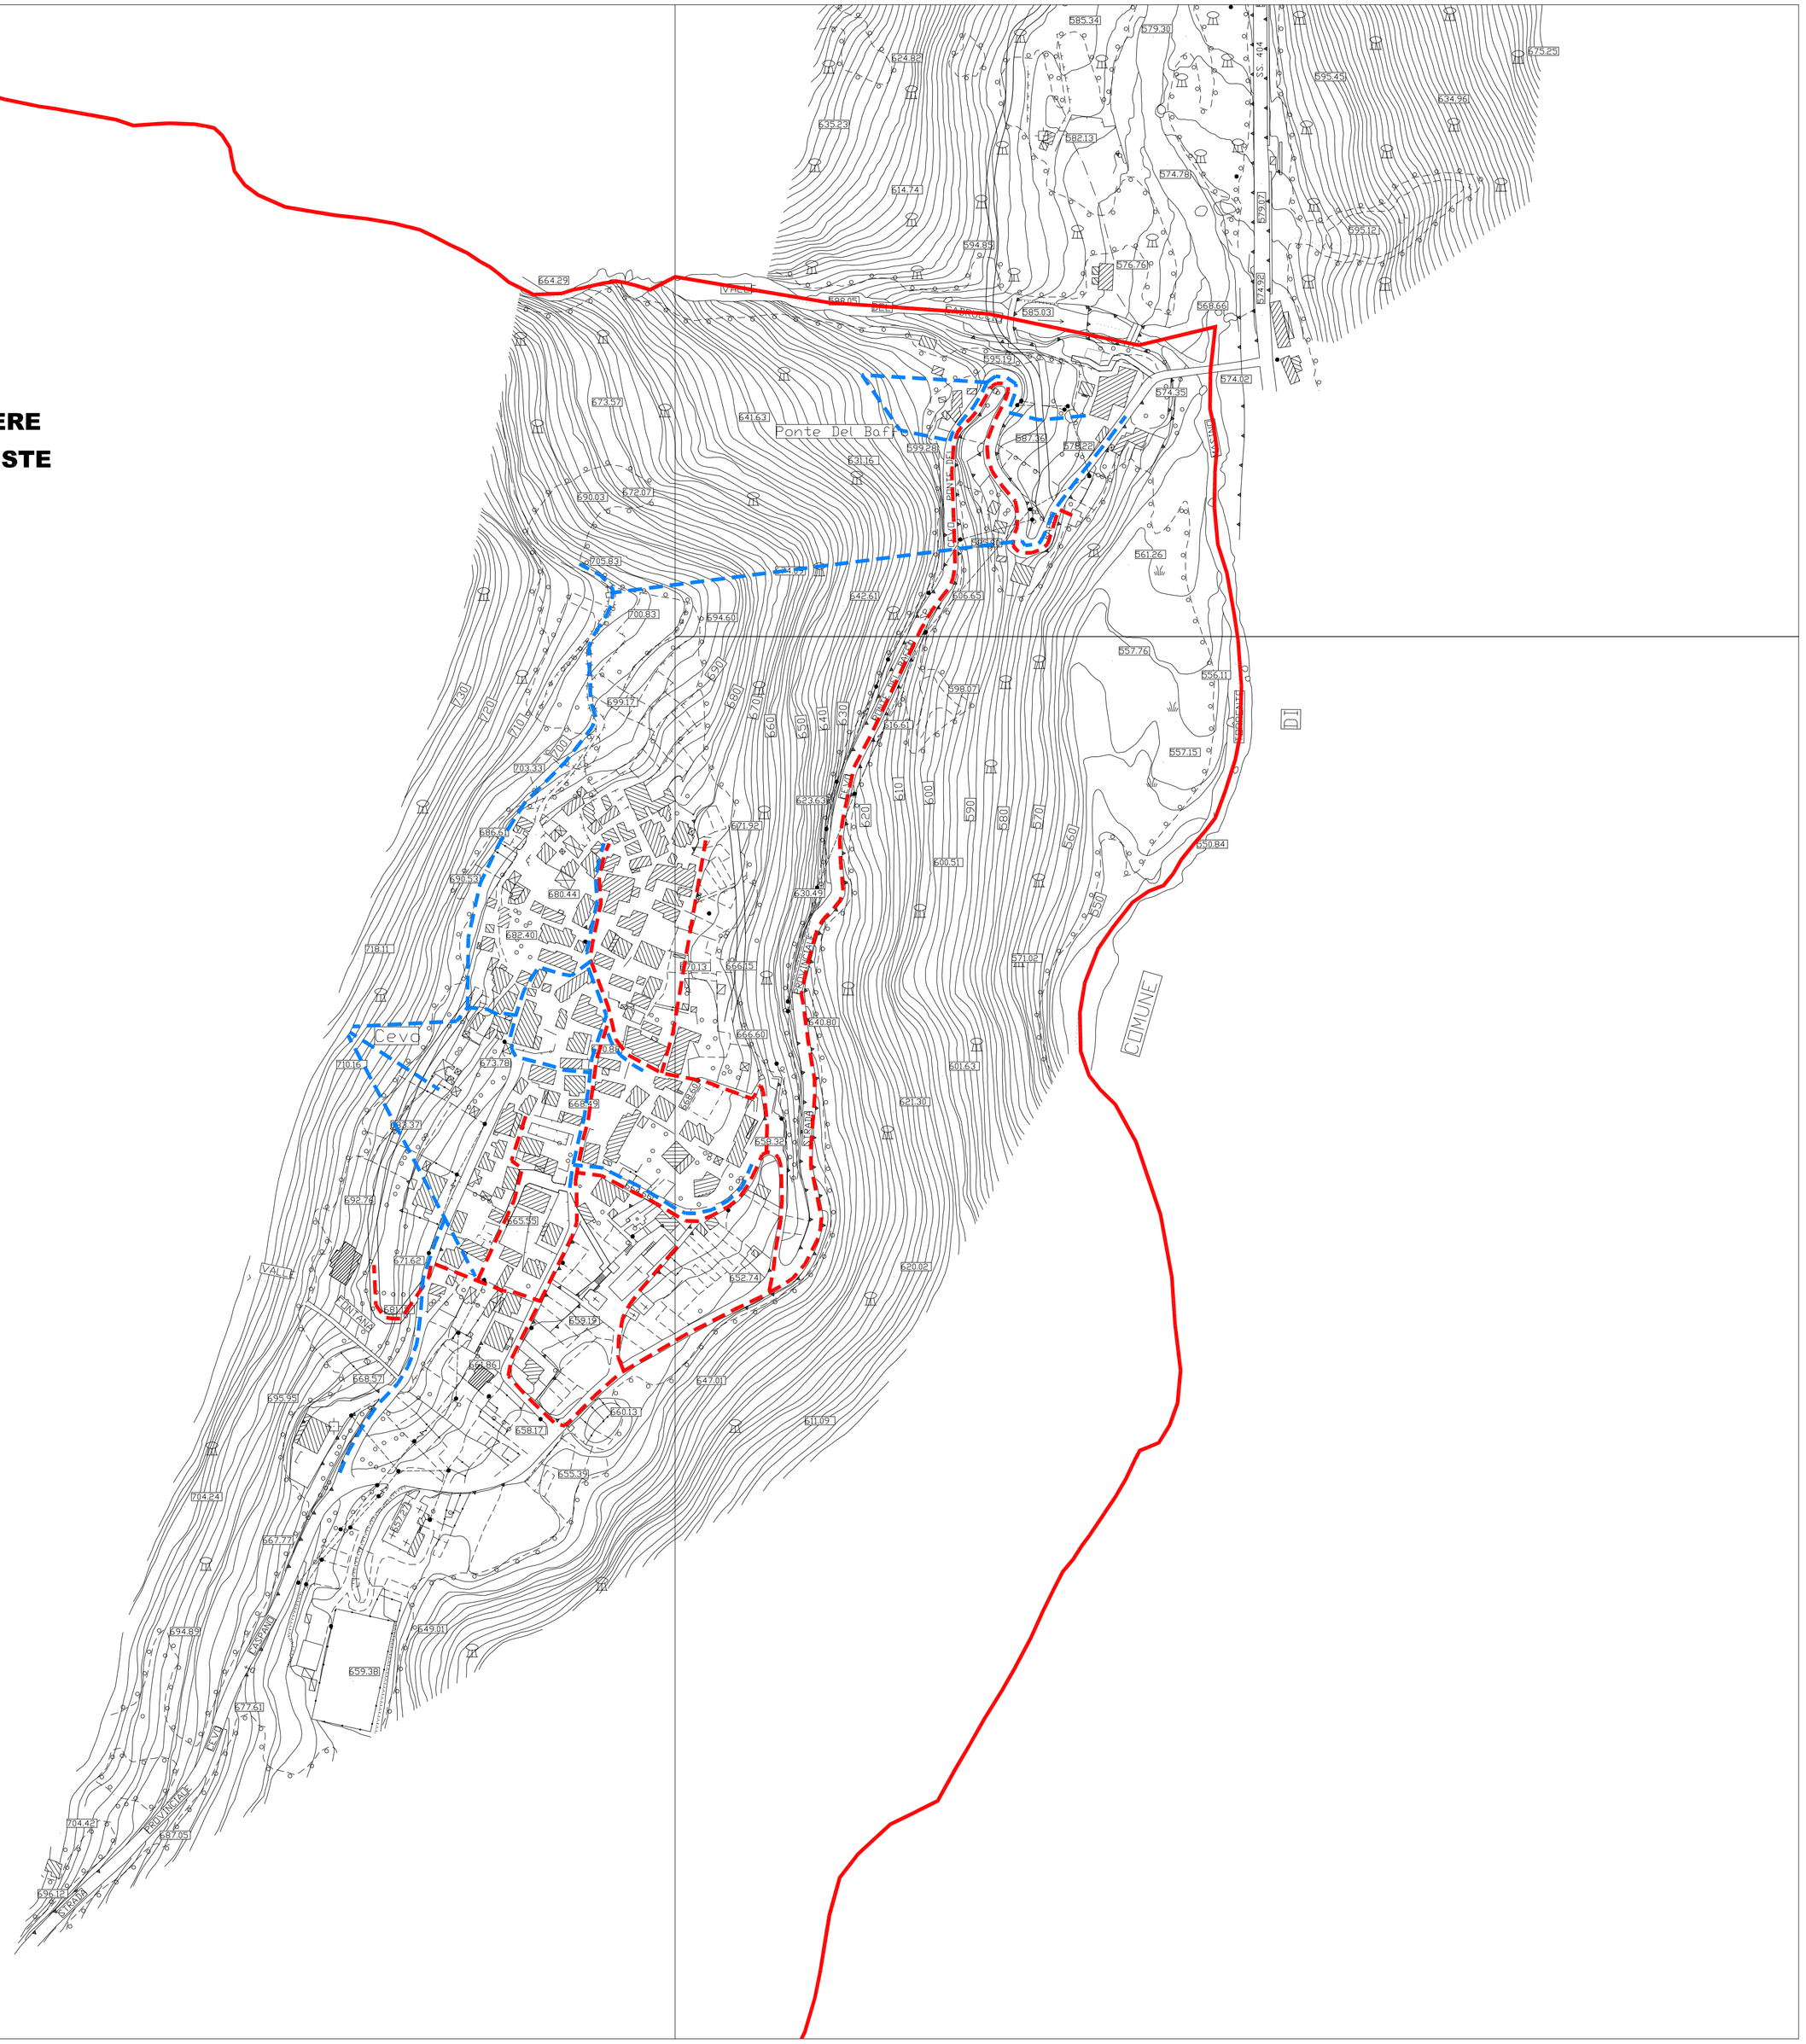

COMUNE DI CIVO
PROVINCIA DI SONDRIO

PIANO DI GOVERNO DEL TERRITORIO

PGT 2010

DOCUMENTO DI PIANO
QUADRO CONOSCITIVO

DATA: Ottobre 2010

AGG.:

SCALA: 1:2.000

TAVOLA: DdP.QC.01/E

OGGETTO TAVOLA:
RETI TECNOLOGICHE

CEVO-PONTE DEL BAFFO

APPROVAZIONI:

DELIBERA DI ADOZIONE
N. 3 DEL 09.01.2011

DELIBERA DI APPROVAZIONE
N. 30 DEL 17.06.2011

PUBBLICAZIONE B.U.R.L.
N. DEL

PROGETTISTA:

Dott. Arch. ROBERTO RABBIOSI
Iscritto all'Ordine degli Architetti
della Provincia di Sondrio al n. 276

ESTENSORE VAS: Dott. ROBERTO RABBIOSI

STUDIO TECNICO ASSOCIATO
Ingegneria - Architettura - Urbanistica
Dott. Ing. ATTILIO BALITRO - Dott.Arch. ROBERTO RABBIOSI
Via Fabani N 45 23017 Morbegno (so) tel 0342/610035 - fax 0342/600833