


# PLANIMETRIA GENERALE DI RILIEVO TOPOGRAFICO

Scala 1:500

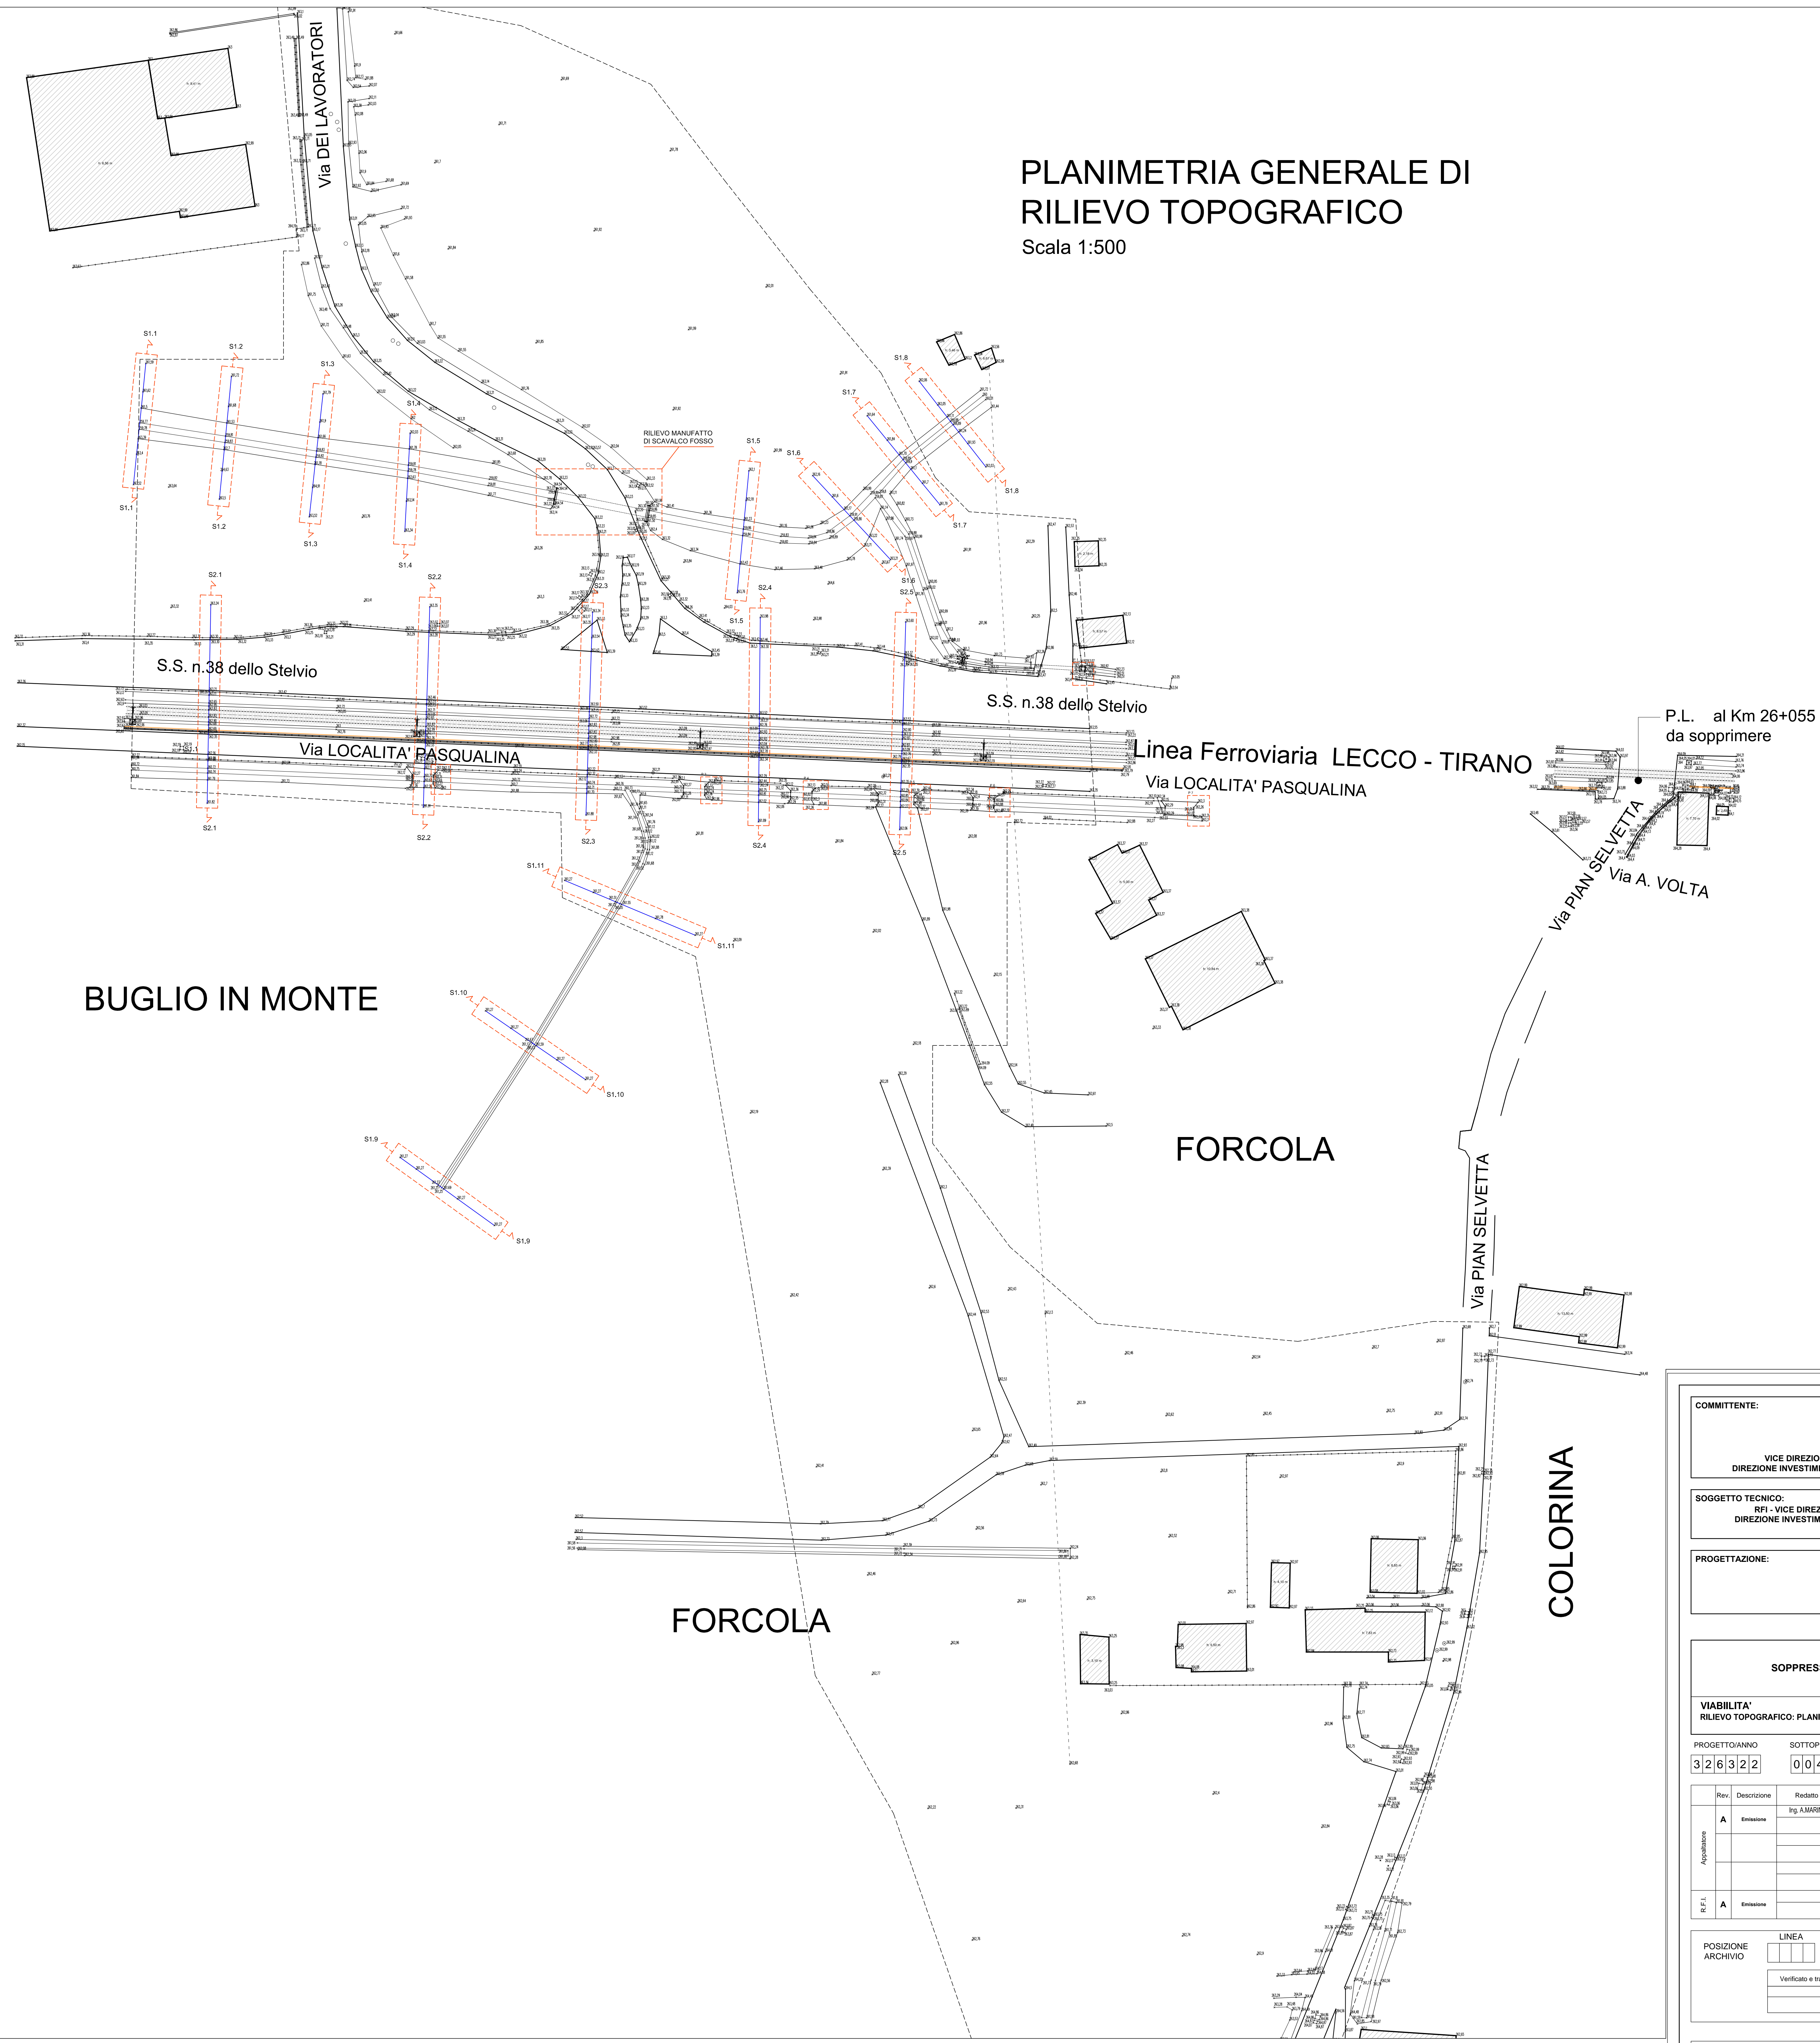

BUGLIO IN MONTE

FORCOLA

FORCOLA

COLORINA

COMMITTENTE: **RFI** RETE FERROVIARIA ITALIANA  
 RETE FERROVIARIA ITALIANA S.P.A.  
 VICE DIREZIONE GENERALE NETWORK MANAGEMENT INFRASTRUTTURE  
 DIREZIONE INVESTIMENTI - PROGRAMMI SOPPRESSIONE P.L. E RISANAMENTO ACUSTICO

SOGGETTO TECNICO: RFI - VICE DIREZIONE GENERALE NETWORK MANAGEMENT INFRASTRUTTURE  
 DIREZIONE INVESTIMENTI PROGRAMMI SOPPRESSIONE P.L. E RISANAMENTO ACUSTICO  
 PM PORTAFOGLIO NORD-EST

PROGETTAZIONE: **STUDIO CATALANO Srl**  
 Servizi di ingegneria  
 Via Valbonella 1096 - Viareggio (CN)

PROGETTO DEFINITIVO

**LINEA COLICO-SONDRIO  
 SOPPRESSIONE DEL PASSAGGIO A LIVELLO AL KM 26+055  
 COMUNE DI COLORINA (SO)**

VIABILITA' RILIEVO TOPOGRAFICO: PLANIMETRIA DI RILIEVO SCALA: 1:500  
 Foglio: 00

PROGETTO/ANNO	SOTTOPR.	LIVELLO	NOME DOC.	PROGR.OP.	FASE FUNZ.	NUMERAZ.
326322	004	PD	TSSP	01	00	E006

Rev.	Descrizione	Redatto	Data	Verificato P.S.	Data	Approvato D.T.	Data	Autorizzato R.I.P.S.	Data
A	Emisione	Ing. AMARNO	22/07/2022	Arch. NUZZI/GRANO	22/07/2022	Ing. P. CATRANO	22/07/2022	Ing. G. DEBETTI	22/07/2022

R.F.I. A Emisione L. Di Stefano G. Tamburo C. Di Gregorio

POSIZIONE ARCHIVIO	LINEA	SEDE TECN.	NOME DOC.	NUMERAZ.	
Verificato e trasmesso	Data	Convalidato	Data	Archiviato	Data

2:\CDM\368\_Forcata-Colorina\DEFINITIVO\COLORINA\AUTOCAD\E006\_E007\_Rilievo\_topografico\COLORINA\_Rev\_A.dwg