


PLANIMETRIA INTERFERENZE ANTE-OPERAM

Scala 1:500

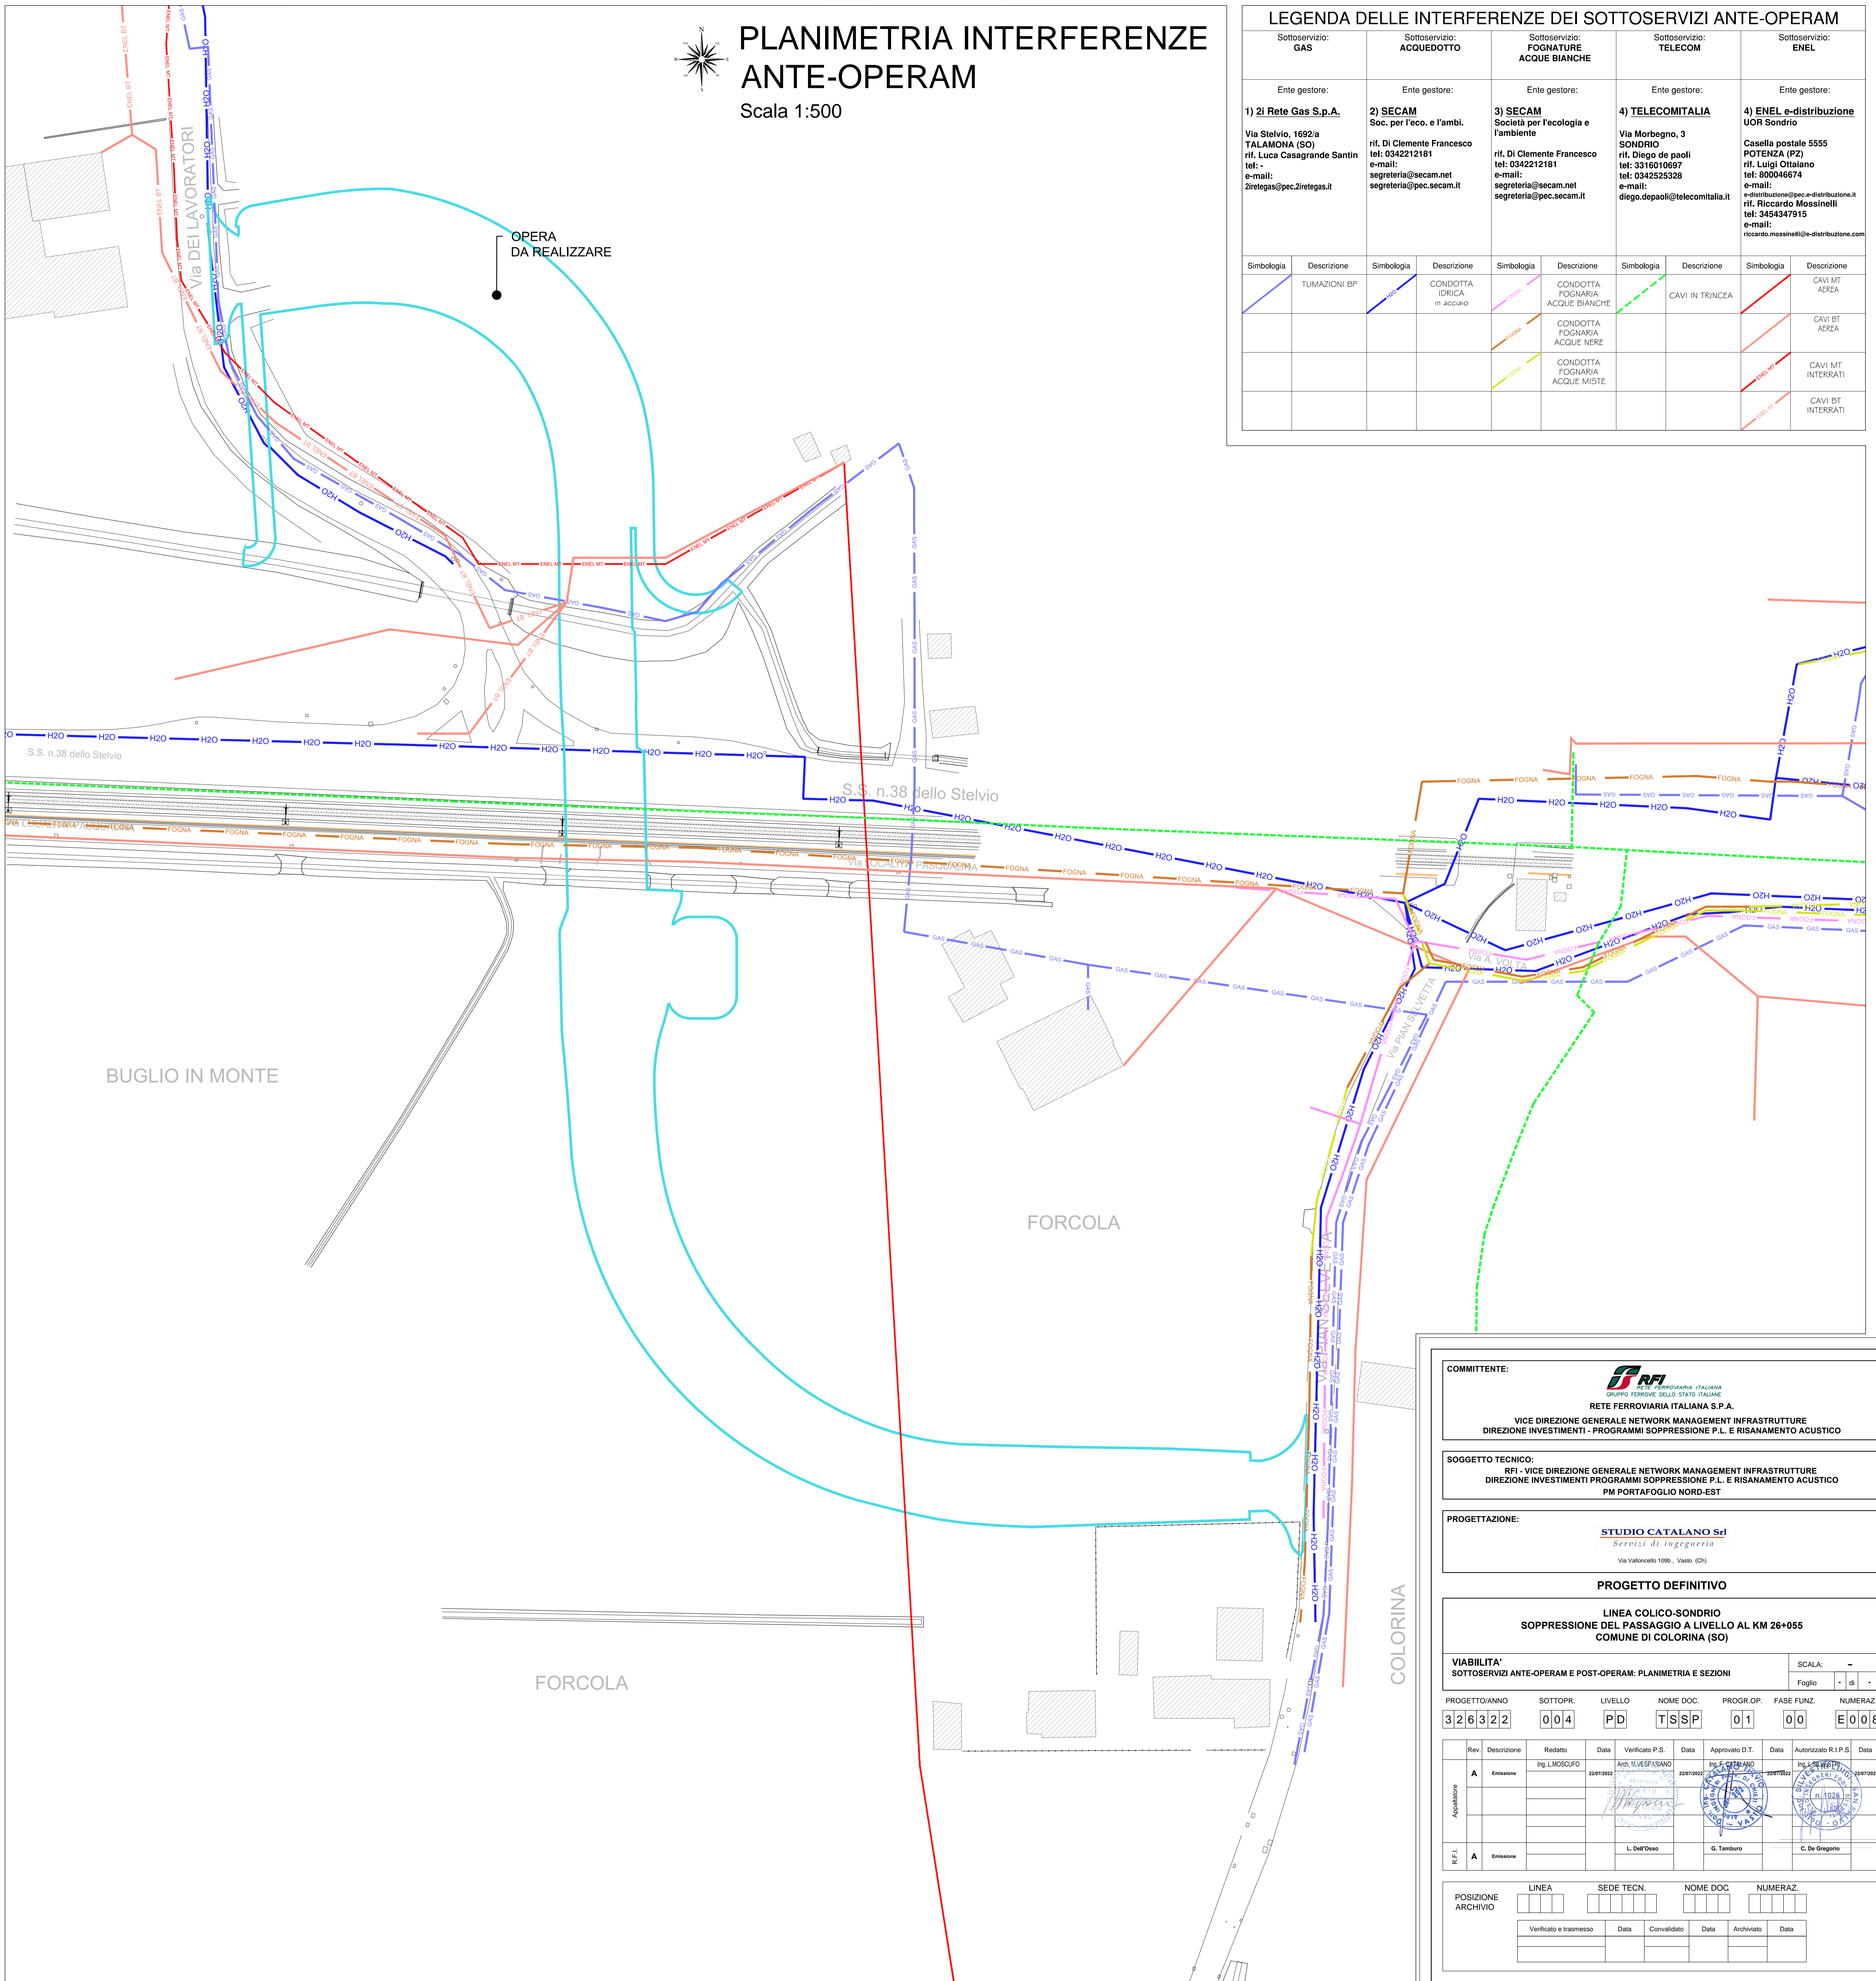

LEGENDA DELLE INTERFERENZE DEI SOTTOSERVIZI ANTE-OPERAM

Sottoservizio: GAS	Sottoservizio: ACQUEDOTTO	Sottoservizio: FOGNATURE ACQUE BIANCHE	Sottoservizio: TELECOM	Sottoservizio: ENEL					
Ente gestore: 1) 2i Rete Gas S.p.A. Via Stelvio, 1692/a TALAMONA (SO) rif. Luca Casagrande Santini tel: - e-mail: 2iretegas@pec.2iretegas.it	Ente gestore: 2) SECAM Soc. per l'eco. e l'ambi. rif. Di Clemente Francesco tel: 0342212181 e-mail: segreteria@secam.net segreteria@pec.secam.it	Ente gestore: 3) SECAM Società per l'ecologia e l'ambiente rif. Di Clemente Francesco tel: 0342212181 e-mail: segreteria@secam.net segreteria@pec.secam.it	Ente gestore: 4) TELECOMITALIA Via Morbegno, 3 SONDRIO rif. Diego de paoli tel: 3316910897 tel: 0342525328 e-mail: diego.depaoli@telecomitalia.it	Ente gestore: 4) ENEL e-distribuzione UOR Sondrio Casella postale 5555 POTENZA (PZ) rif. Riccardo Mossinelli tel: 80004674 e-mail: e-distribuzione@pec.e-distribuzione.it riccardo.mossinelli@e-distribuzione.com					
Simbologia	Descrizione	Simbologia	Descrizione	Simbologia	Descrizione	Simbologia	Descrizione	Simbologia	Descrizione
	TUMAZIONI BP		CONDOTTA IDRICA in acciaio		CONDOTTA FOGNARIA ACQUE BIANCHE		CAVI IN TRINCEA		CAVI MT AEREA
			CONDOTTA FOGNARIA ACQUE NERE		CONDOTTA FOGNARIA ACQUE MISTE				CAVI BT AEREA
									CAVI MT INTERRATI
									CAVI BT INTERRATI

BUGLIO IN MONTE

FORCOLA

FORCOLA

COLORINA

COMMITTENTE:

RETE FERROVIARIA ITALIANA S.P.A.
 VICE DIREZIONE GENERALE NETWORK MANAGEMENT INFRASTRUTTURE
 DIREZIONE INVESTIMENTI - PROGRAMMI SOPPRESSIONE P.L. E RISANAMENTO ACUSTICO

SOGGETTO TECNICO:
 RFI - VICE DIREZIONE GENERALE NETWORK MANAGEMENT INFRASTRUTTURE
 DIREZIONE INVESTIMENTI PROGRAMMI SOPPRESSIONE P.L. E RISANAMENTO ACUSTICO
 PM PORTAFOGLIO NORD-EST

PROGETTAZIONE:
STUDIO CATALANO Srl
 Servizi di ingegneria
 Via Valcorcello 109b, Vasto (CH)

PROGETTO DEFINITIVO

**LINEA COLICO-SONDRIO
 SOPPRESSIONE DEL PASSAGGIO A LIVELLO AL KM 26+055
 COMUNE DI COLORINA (SO)**

VIABILITA' SOTTOSERVIZI ANTE-OPERAM E POST-OPERAM: PLANIMETRIA E SEZIONI

SCALA: -
 Foglio - di -

PROGETTO/ANNO	SOTTOPR.	LIVELLO	NOME DOC.	PROGR.OP.	FASE FUNZ.	NUMERAZ.
326322	004	PD	TSSP	01	00	E008

Rev.	Descrizione	Redatto	Data	Verificato P.S.	Data	Approvato D.T.	Data	Autorizzato R.I.P.S.	Data
A	Emissione	Ing. L.MOSCUFO	22/07/2011	Arch. V.VESEFISANO	22/07/2011	Ing. F. COTRANO	22/07/2011	Ing. L.VESEFISANO	22/07/2011

R.F.I.
 A Emissione
 L. Dell'Osso
 G. Tamburo
 C. De Gregorio

POSIZIONE ARCHIVIO	LINEA	SEDE TECN.	NOME DOC.	NUMERAZ.	
Verificato e trasmesso	Data	Convalidato	Data	Archiviato	Data

Z:\CDM\368_Forcato-Colorina\02\FIT\TIV\CDM\COLORINA\AUTOCAD\ED08_Sottoservizi ante-operam e post-operam_planimetria e sezioni_Colorina_Rev_1.dwg