
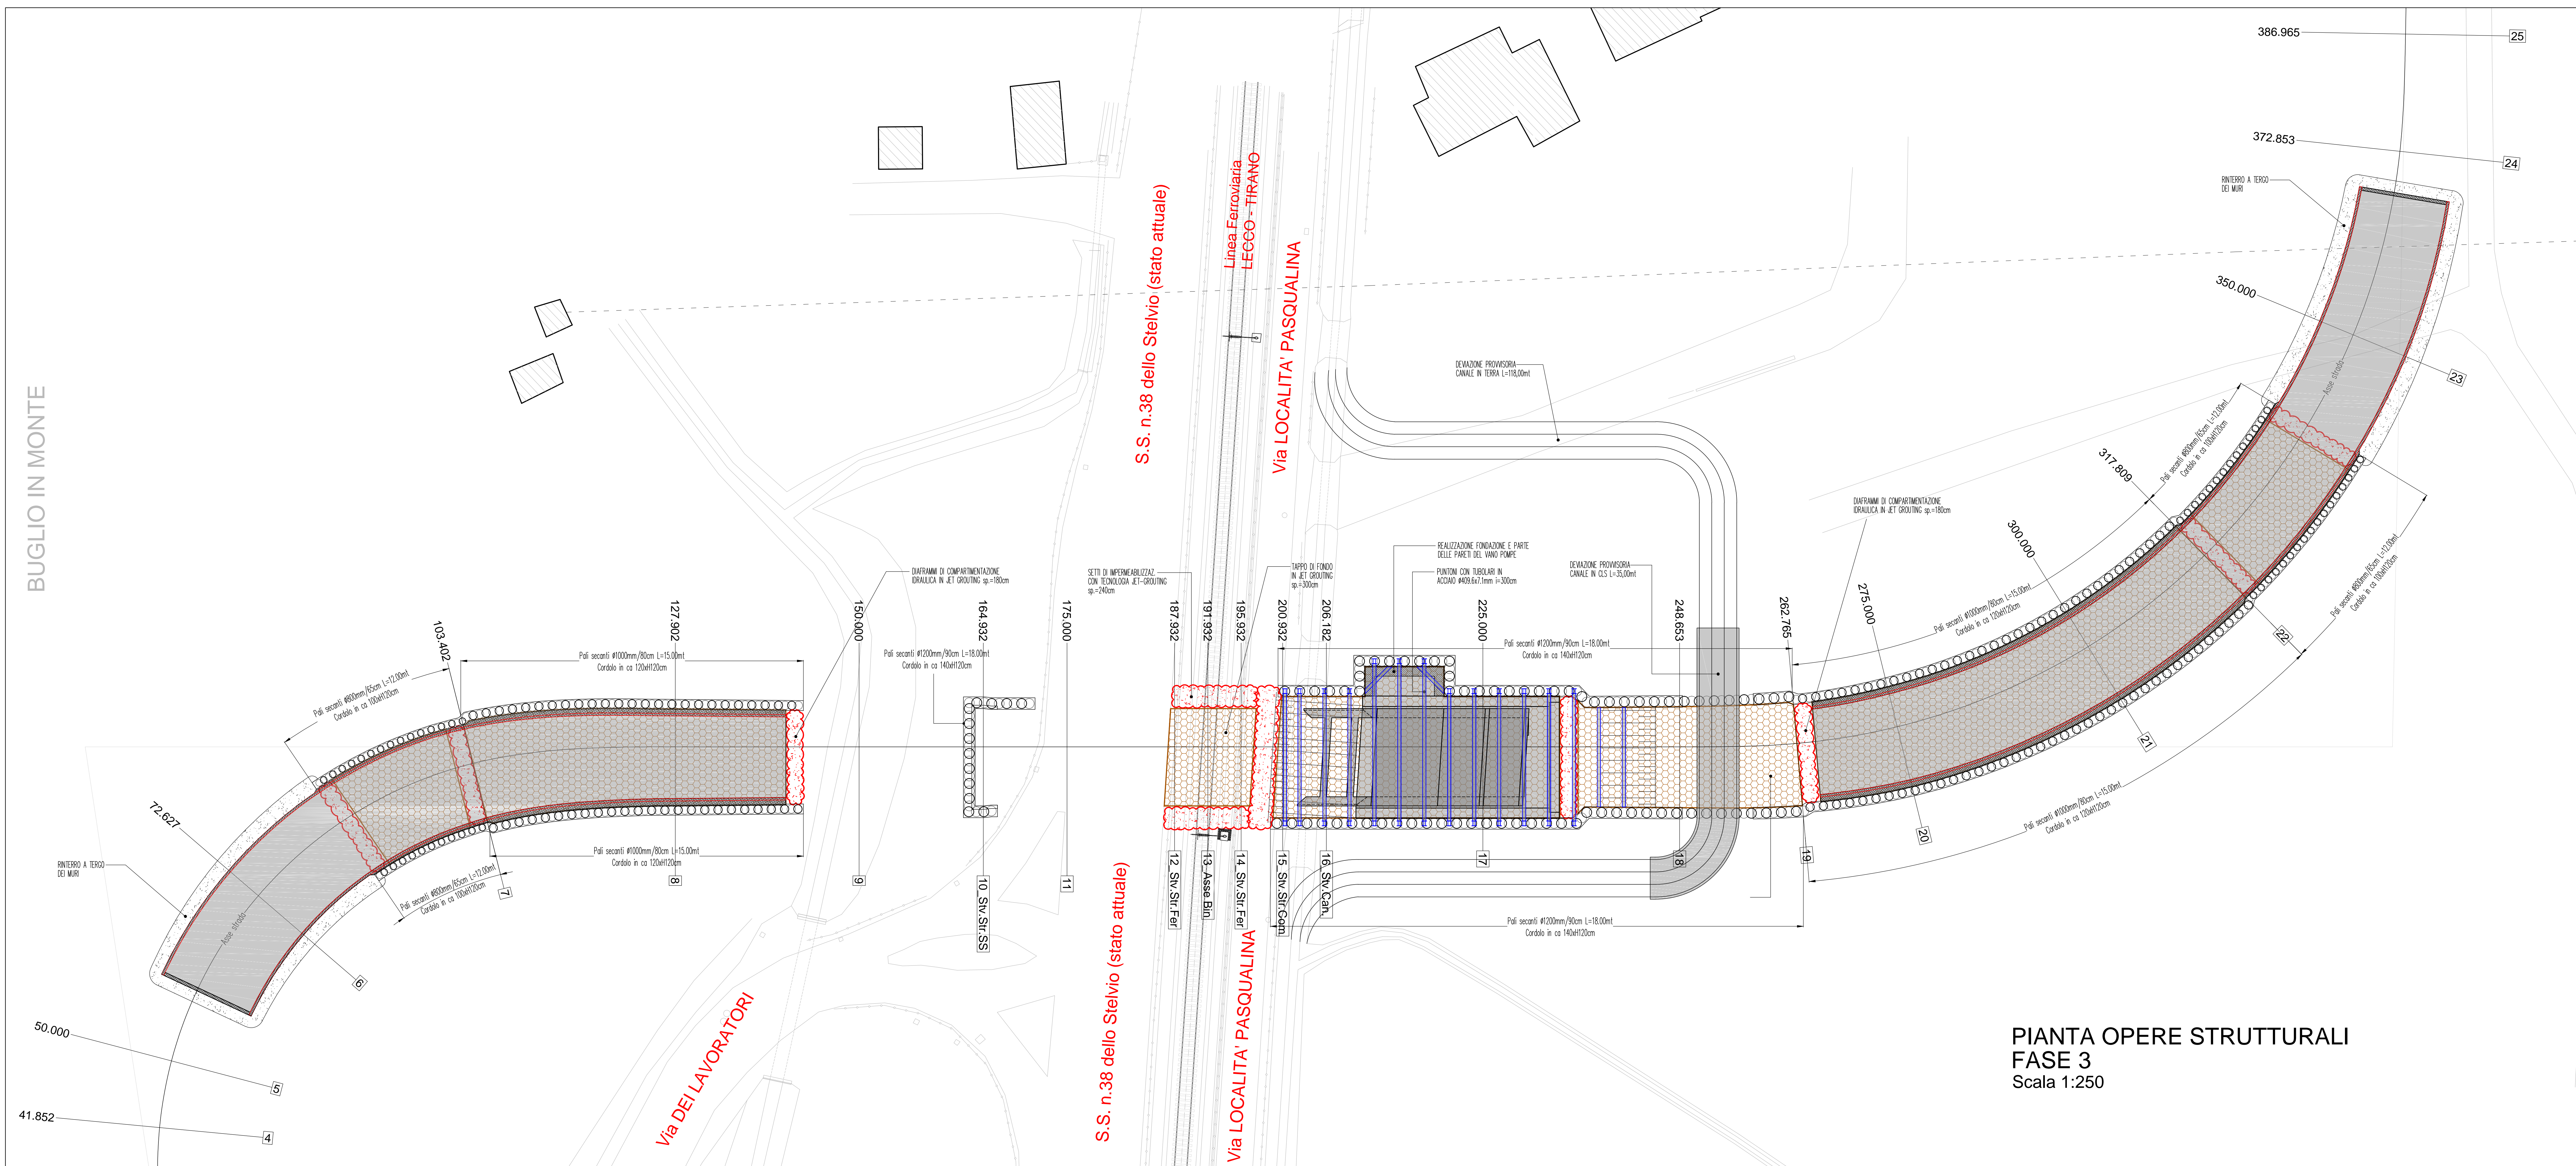


**PROFILO OPERE STRUTTURALI  
FASE 3  
Scala 1:250**

 

**FASE 3**  
- COSTRUZIONE MONOLITE IN POSIZIONE DI VARO  
- REALIZZAZIONE ELEVAZIONI MURI RAMPE LATO SUD E LATO NORD, IMPOSTATE SULLE FONDAZIONI GIÀ REALIZZATE IN FASE 2  
- REALIZZAZIONE RINTERRI A TERGO MURI

**PIANTA OPERE STRUTTURALI  
FASE 3  
Scala 1:250**

**COMMITTENTE:**  
**RETE FERROVIARIA ITALIANA S.P.A.**  
 VICE DIREZIONE GENERALE NETWORK MANAGEMENT INFRASTRUTTURE  
 DIREZIONE INVESTIMENTI - PROGRAMMI SOPPRESSIONE P.L. E RISANAMENTO ACUSTICO

**SOGGETTO TECNICO:**  
 RFI - VICE DIREZIONE GENERALE NETWORK MANAGEMENT INFRASTRUTTURE  
 DIREZIONE INVESTIMENTI PROGRAMMI SOPPRESSIONE P.L. E RISANAMENTO ACUSTICO  
 PIA PORTAFOLIO NORD-EST

**PROGETTAZIONE:**  
**STUDIO CATALANO Srl**  
 Via Valassina 108B - Vercelli (VC)

**PROGETTO DEFINITIVO**  
**LINEA COLICO-SONDRIO**  
**SOPPRESSIONE DEL PASSAGGIO A LIVELLO AL KM 26+055**  
**COMUNE DI COLORINA (SO)**

**STRUTTURE**  
 FASI ESECUTIVE STRUTTURE E INTERFERENZE: Tavola 3 di 7

PROGETTO/ANNO	SOTTOPR.	LIVELLO	NOME DOC.	PROGR.OP.	FASE FUNZ.	NUMERAZ.
3/26/3/2/2	0/0/4	PI	T/S/S/P	1/1	0/0	E/0/2/6

**REVISIONI:**

Rev.	Descrizione	Redatto	Data	Verificato P.S.	Data	Approvato D.T.	Data	Autorezzato R.I.P.S.	Data
A	Emissione	Avv. GIARIN	15/03/2023	Ing. F. CANTARELLI	15/03/2023	Ing. G. FANTORI	15/03/2023	Ing. G. FANTORI	15/03/2023

**POSIZIONE ARCHIVIO:**

LINEA	SEDE TECN.	NOME DOC.	NUMERAZ.
Verificato e trasmesso	Data	Convertito	Data
Approvato	Data	Archiviato	Data