



PLANIMETRIA DELLE DEMOLIZIONI

Scala 1:500

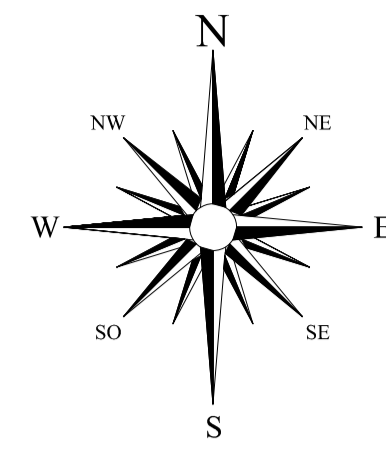

LEGENDA

	NUOVE OPERE PREVISTE IN PROGETTO
	OPERE ESISTENTI DA DEMOLIRE
	DEMOLIZIONE PAVIMENTAZIONE STRADALE
	SCOTICO TERRENO VEGETALE
	SCAVO TERRENO RAMPE E SOTTOVIA

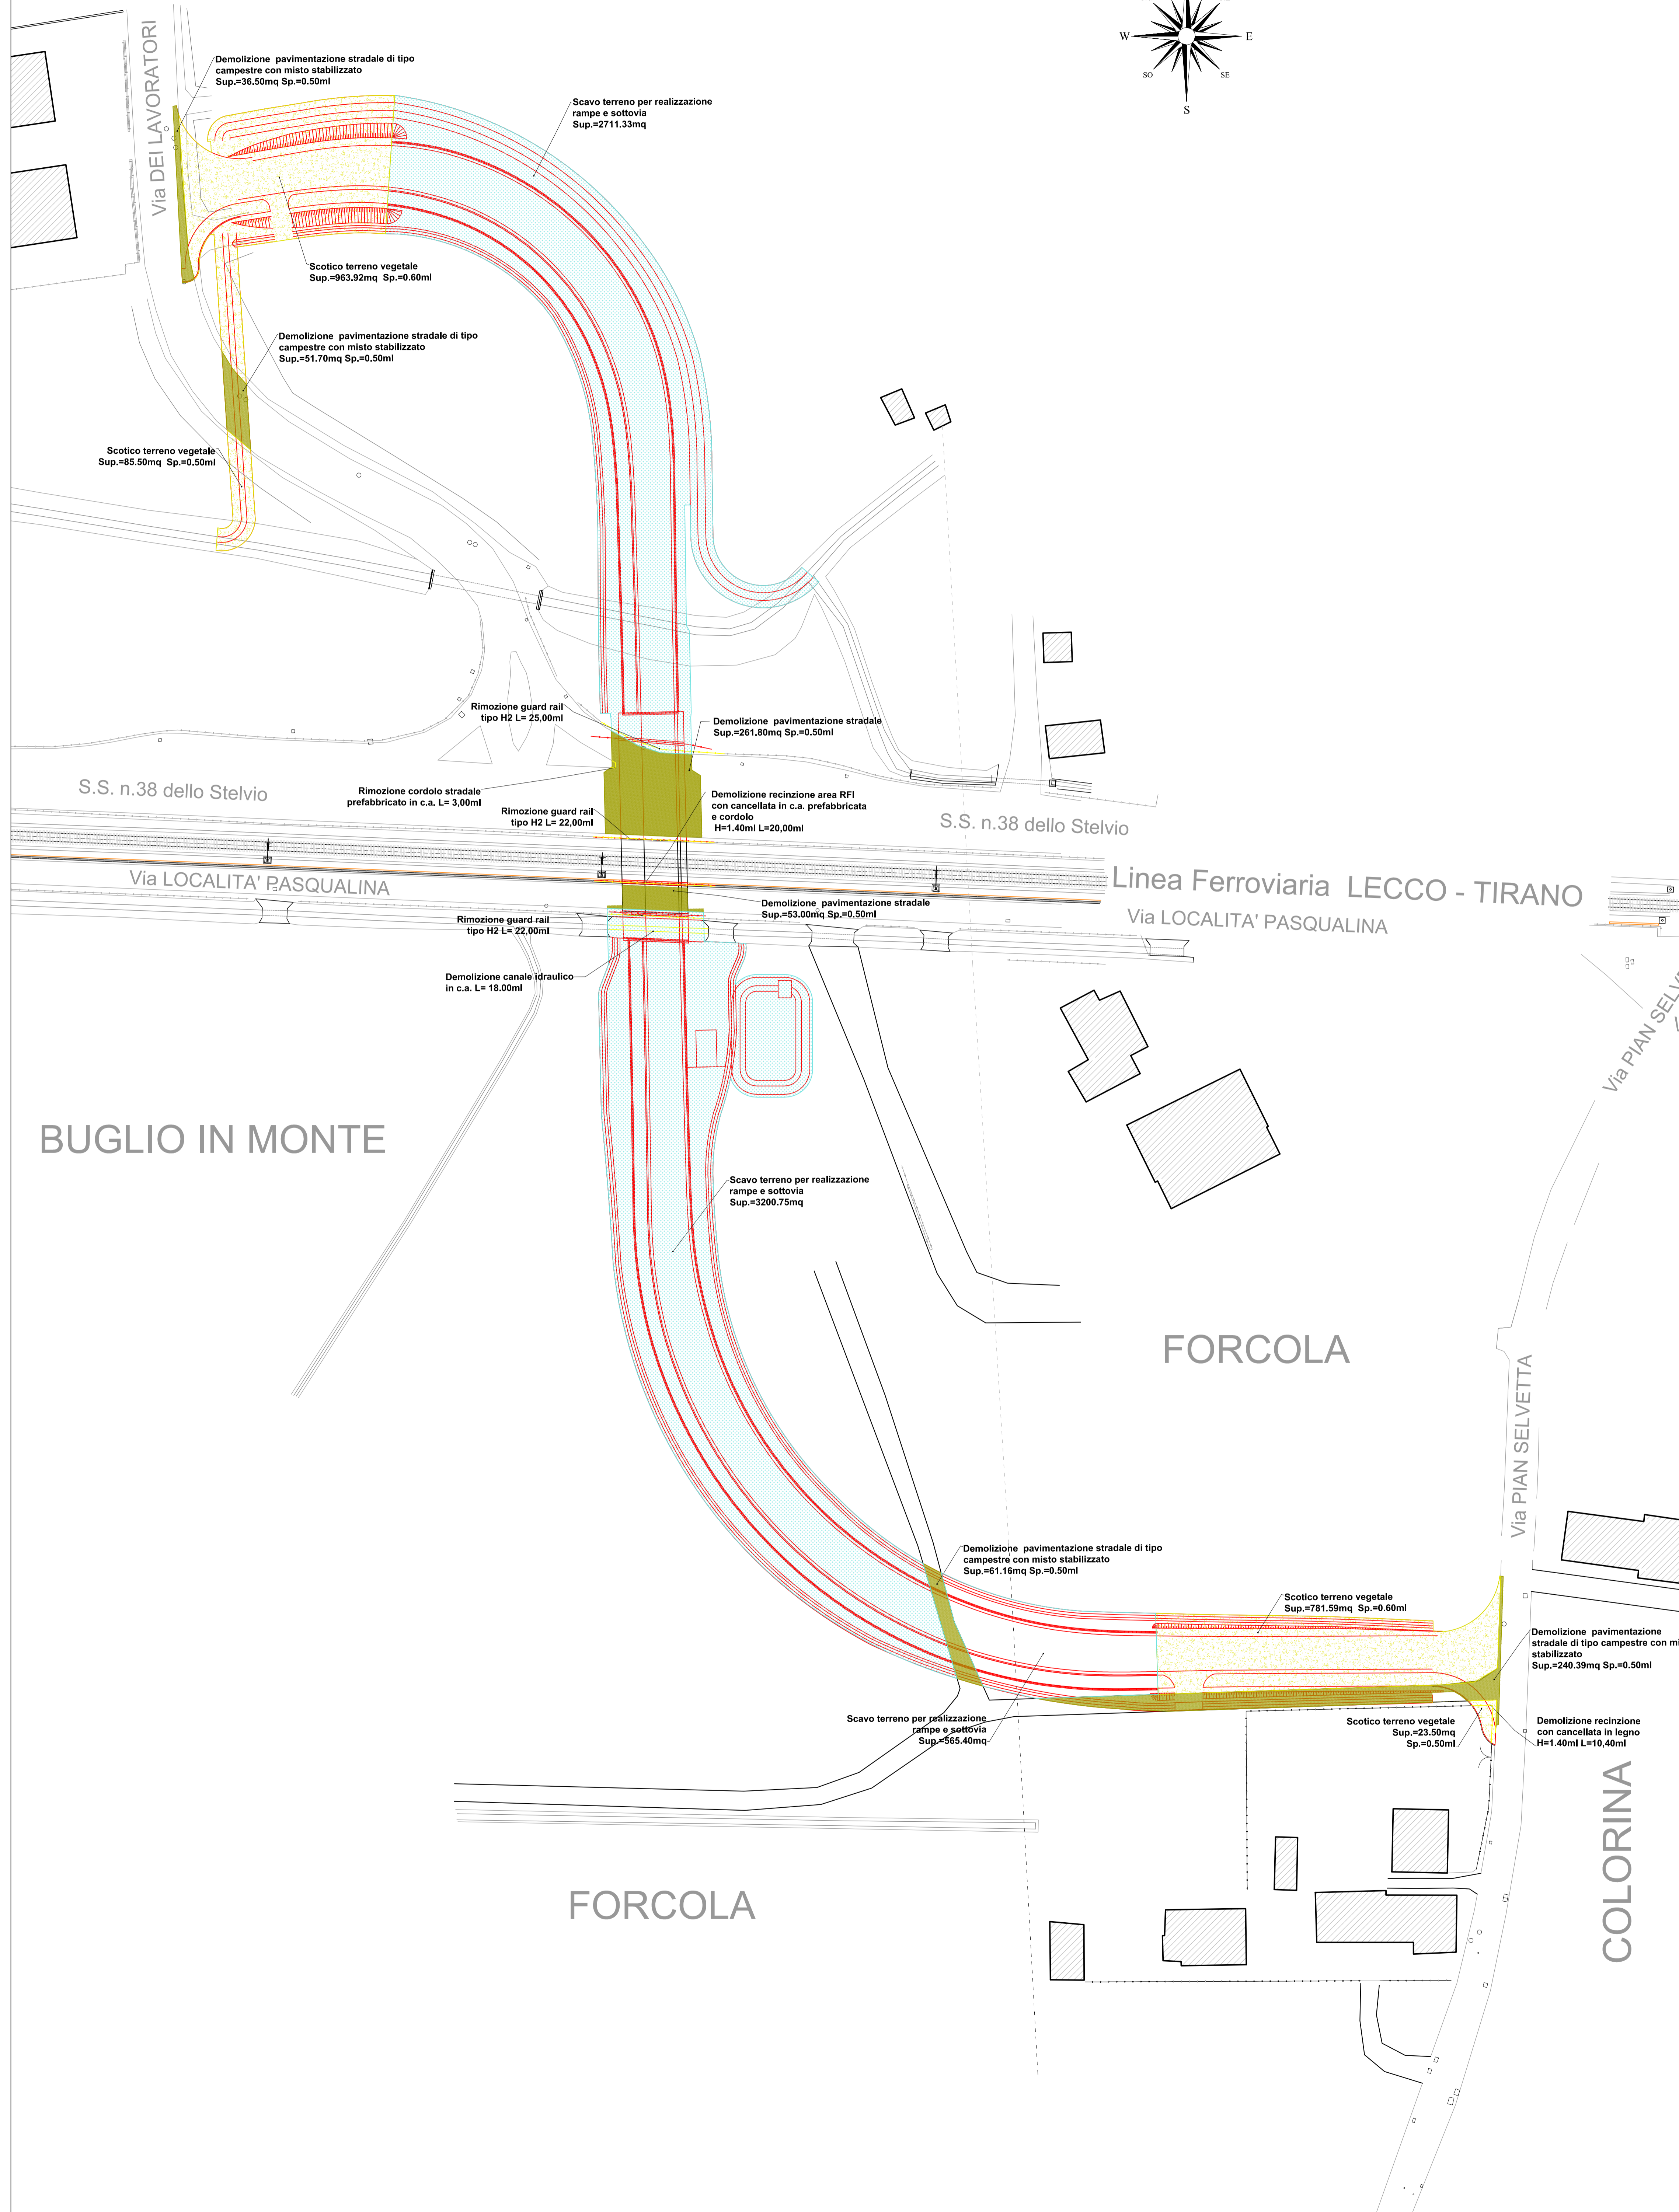

P.L. al Km 26+055 da sopprimere

COMMITTENTE:

RETE FERROVIARIA ITALIANA S.P.A.
 VICE DIREZIONE GENERALE NETWORK MANAGEMENT INFRASTRUTTURE
 DIREZIONE INVESTIMENTI - PROGRAMMI SOPPRESSIONE P.L. E RISANAMENTO ACUSTICO

SOGGETTO TECNICO:
 RFI - VICE DIREZIONE GENERALE NETWORK MANAGEMENT INFRASTRUTTURE
 DIREZIONE INVESTIMENTI PROGRAMMI SOPPRESSIONE P.L. E RISANAMENTO ACUSTICO
 PM PORTAFOLIO NORD-EST

PROGETTAZIONE:

STUDIO CATALANO Srl
 Servizi di ingegneria
 Via Valcorcello 109b, Vasto (CH)

PROGETTO DEFINITIVO

**LINEA COLICO-SONDRIO
 SOPPRESSIONE DEL PASSAGGIO A LIVELLO AL KM 26+055
 COMUNE DI COLORINA (SO)**

SICUREZZA
PLANIMETRIA DELLE DEMOLIZIONI

SCALA: -
 Foglio - di -

PROGETTO/ANNO	SOTTOPR.	LIVELLO	NOME DOC.	PROGR.OP.	FASE FUNZ.	NUMERAZ.
326322	004	PD	TSSP	01	00	E058

Rev.	Descrizione	Redatto	Data	Verificato P.S.	Data	Approvato D.T.	Data	Autorizzato R.I.P.S.	Data
A	Emissione	Arch. GLARRINI	22/07/2022	Ing. AMARINO	22/07/2022				22/07/2022

R.F.I.
 A Emissione
 L. Dell'Osso
 G. Tamburo
 C. De Gregorio

POSIZIONE ARCHIVIO	LINEA	SEDE TECN.	NOME DOC.	NUMERAZ.
Verificato e trasmesso	Data	Convalidato	Data	Archiviato

Z:\CDM\368_Forcico-Colorina\DEF\TIT\01\COLORINA\AU\TOCAD\E058_Plan_Demolizioni_COLORINA_Riv_A.dwg