
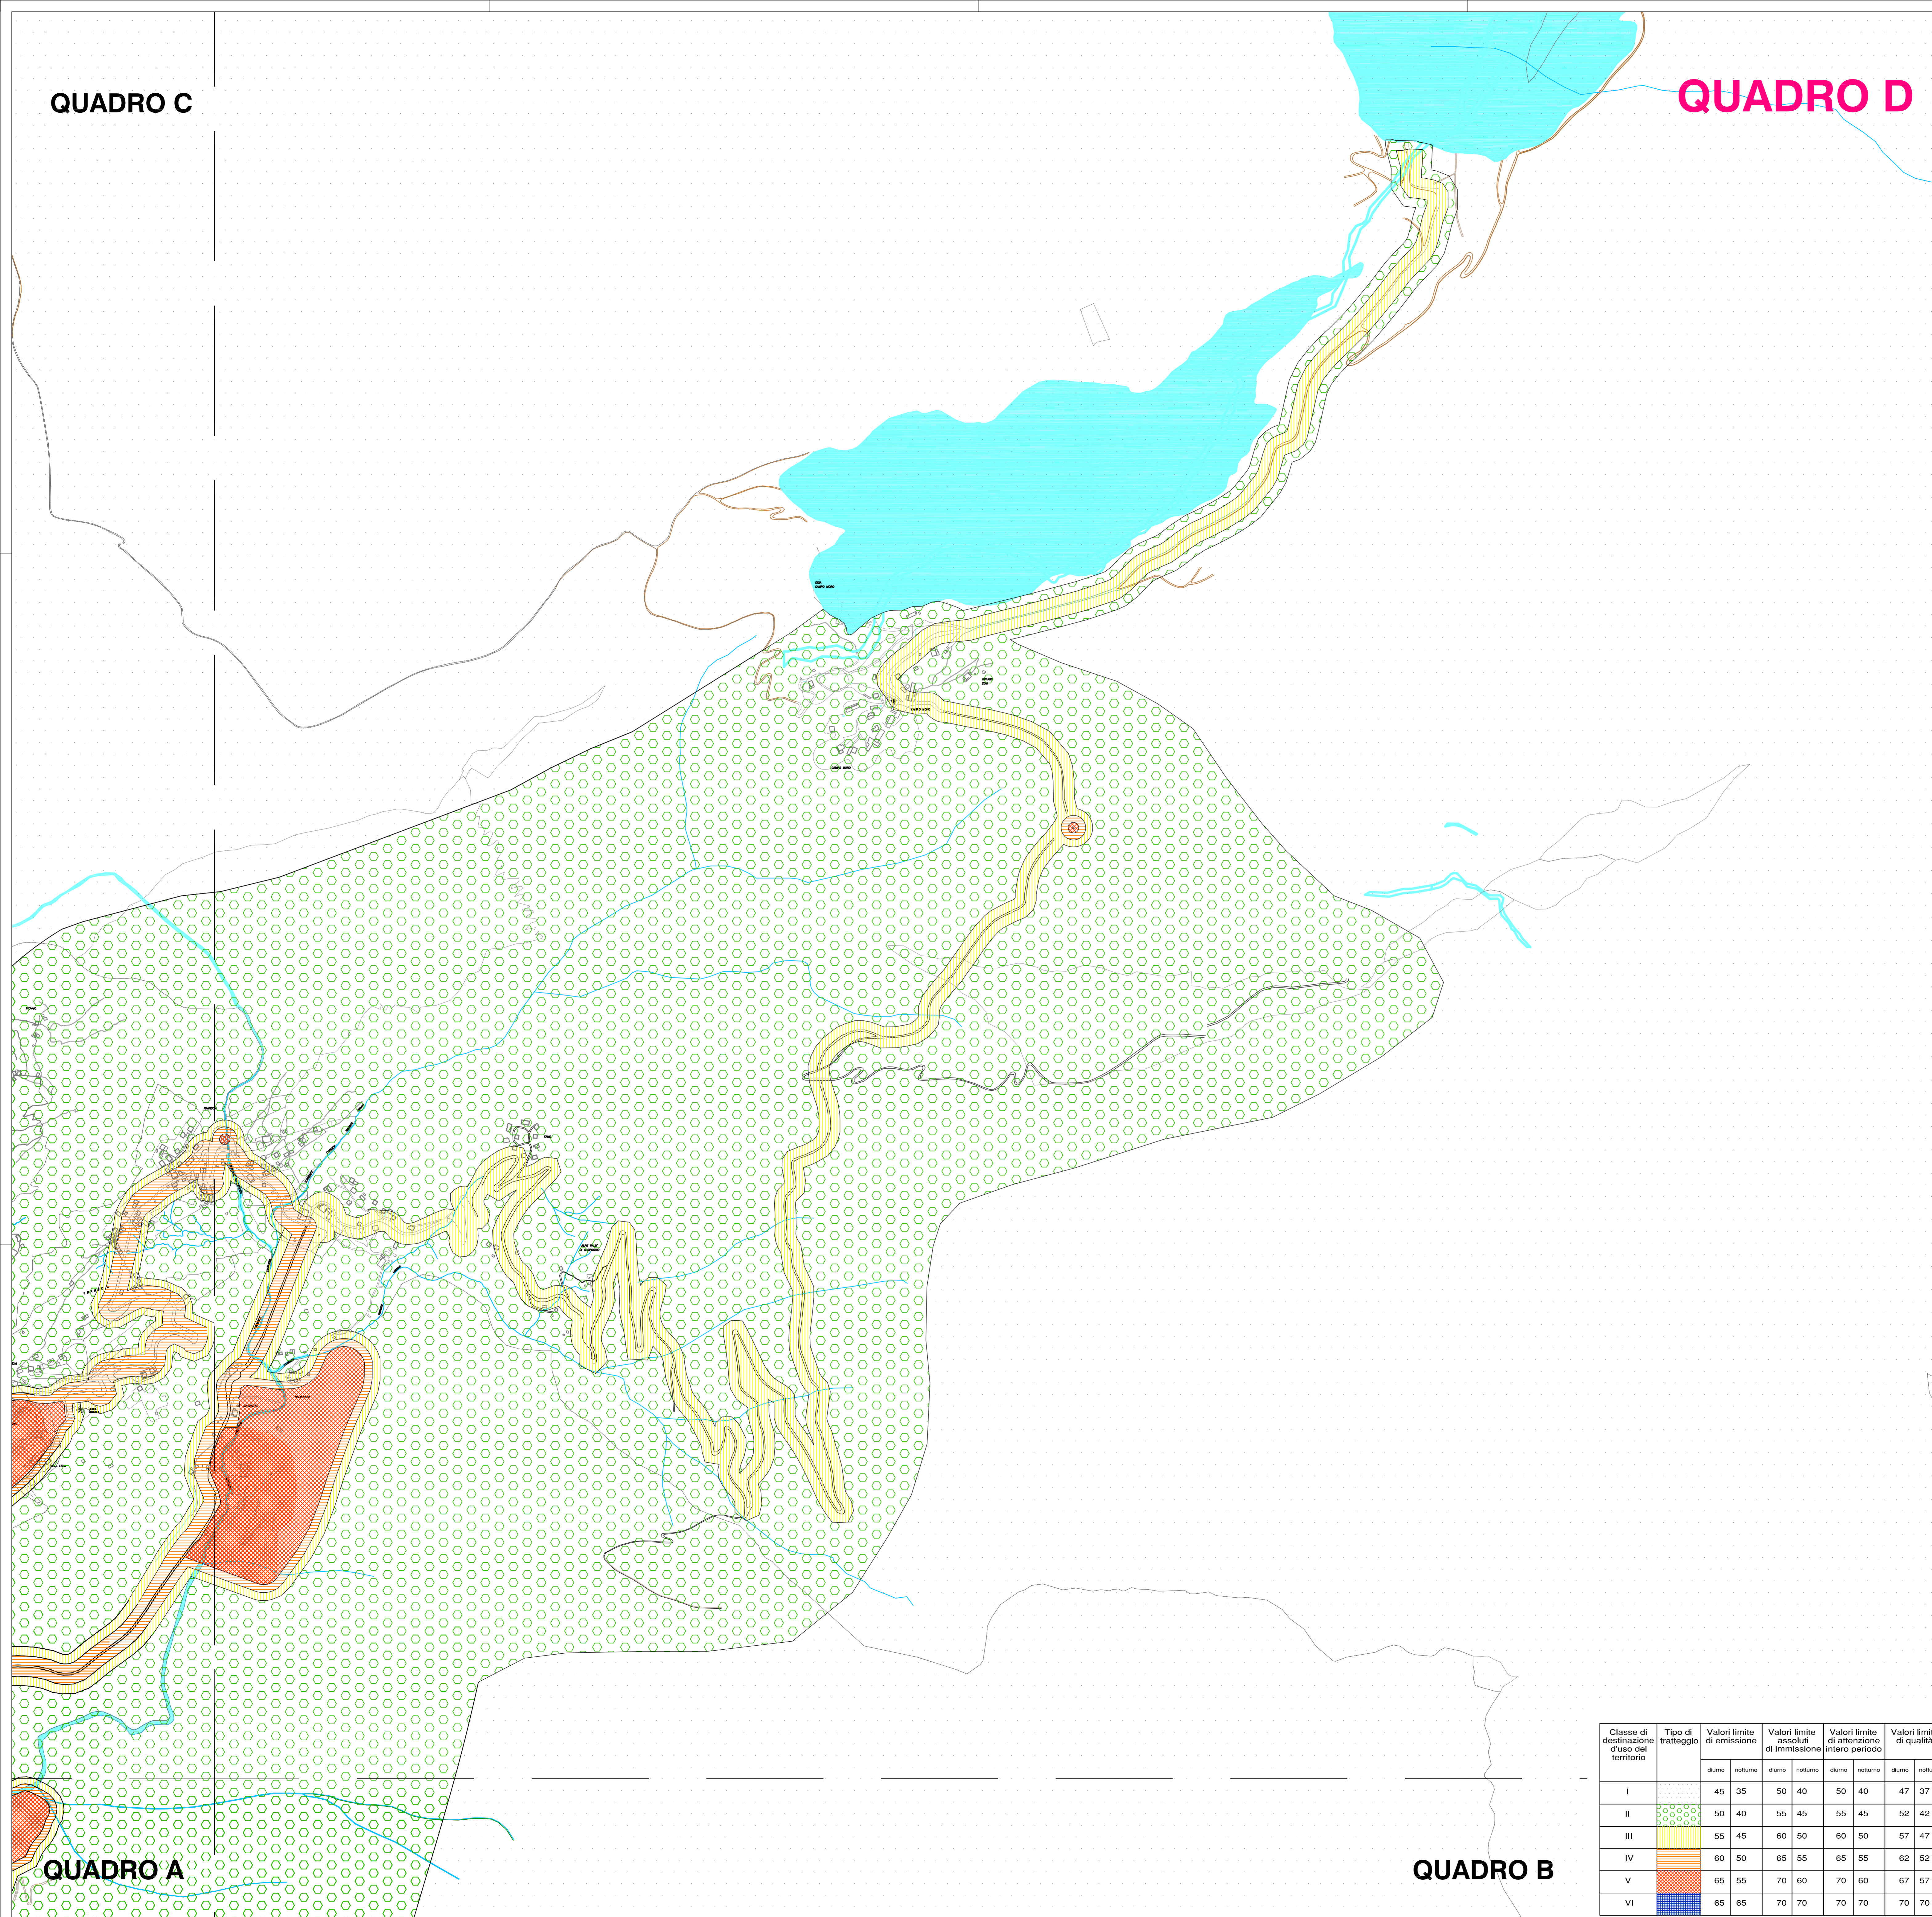


QUADRO C

QUADRO D

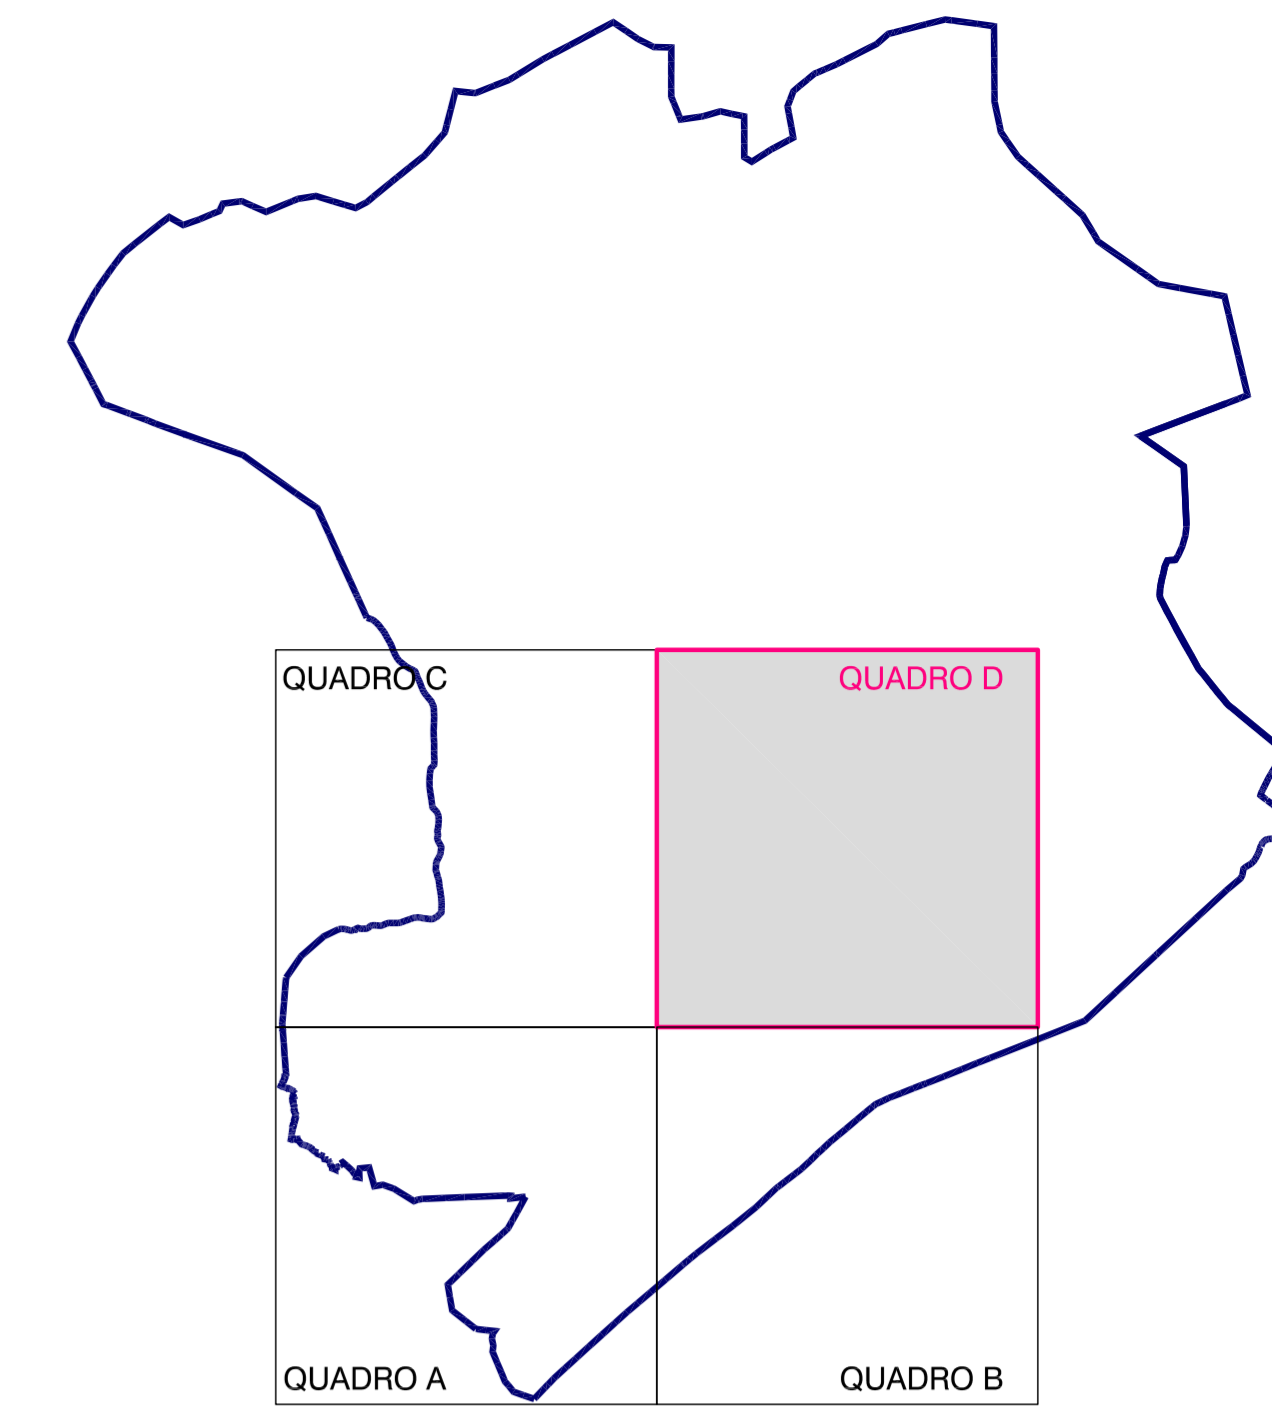

QUADRO A

QUADRO B

Classe di destinazione d'uso del territorio	Tipo di tratteggio	Valori limite di emissione		Valori limite assoluti di immissione		Valori limite di attenzione intero periodo		Valori limite di qualità	
		diurno	notturno	diurno	notturno	diurno	notturno	diurno	notturno
I	[Pattern]	45	35	50	40	50	40	47	37
II	[Pattern]	50	40	55	45	55	45	52	42
III	[Pattern]	55	45	60	50	60	50	57	47
IV	[Pattern]	60	50	65	55	65	55	62	52
V	[Pattern]	65	55	70	60	70	60	67	57
VI	[Pattern]	65	65	70	70	70	70	70	70

Comune di LANZADA Provincia di SONDRIO

Comittente  **Unione Comuni della Valmalenco**
Via Marconi, 8 - 23023 Chiesa Valmalenco (SO)

Titolo **Classificazione Acustica del territorio Comunale di Lanzada**

Oggetto **QUADRO D** n. tavola **06/1a**

data 10/02/09 rapporto 1:5.000

CONSULENZA PER LA STESURA:

STUDIO VEGA ASSOCIATI
 PROFESSIONISTI
 GESTIONE ENERGIA - PROGETTAZIONE IMPIANTI - PREVENZIONE INCENDI - ACUSTICA APPLICATA
 Via Privata Moroni, 5 - 23100 Sondrio (SO) Tel. 0342/200.905 - Fax. 0342/517.580
 e-mail: info@studiovega.191.it / C.F. 00880550140

 AZIENDA CON SISTEMA DI GESTIONE QUALITÀ CERTIFICATO ISO 9001:2000
CERTIFICATO NUMERO: 50 100 7407

Codice Commessa nr: SV XX

eseguito: CG	controllato: SV	approvato: SV	REVISIONE: 00	NOME FILE: file finale.dwg
eseguito:	controllato:	approvato:	REVISIONE:	NOME FILE:
eseguito:	controllato:	approvato:	REVISIONE:	NOME FILE:

QUESTO DISEGNO È DI PROPRIETÀ AZIENDALE E VIETATA QUALSIASI DISTRIBUZIONE O RIPRODUZIONE, ANCHE PARZIALE, SE NON FORMALMENTE AUTORIZZATA