



- LEGENDA**
- Copertura del centro Direzionale a verde non calpestabile
 - Copertura con finitura in graniglia di ardesia
 - Copertura con grigliato in legno
 - Zone a prato
 - Sistema fotovoltaico su strutture metalliche con zavorra
 - A Lucernari su correlli smoke aut
 - B Cavedio per impianti stagionatura
 - Accesso in copertura da scala esterna
 - Accesso in copertura da scala rimovibile
 - Accesso in copertura da scala alla marinaia
 - Linea vita

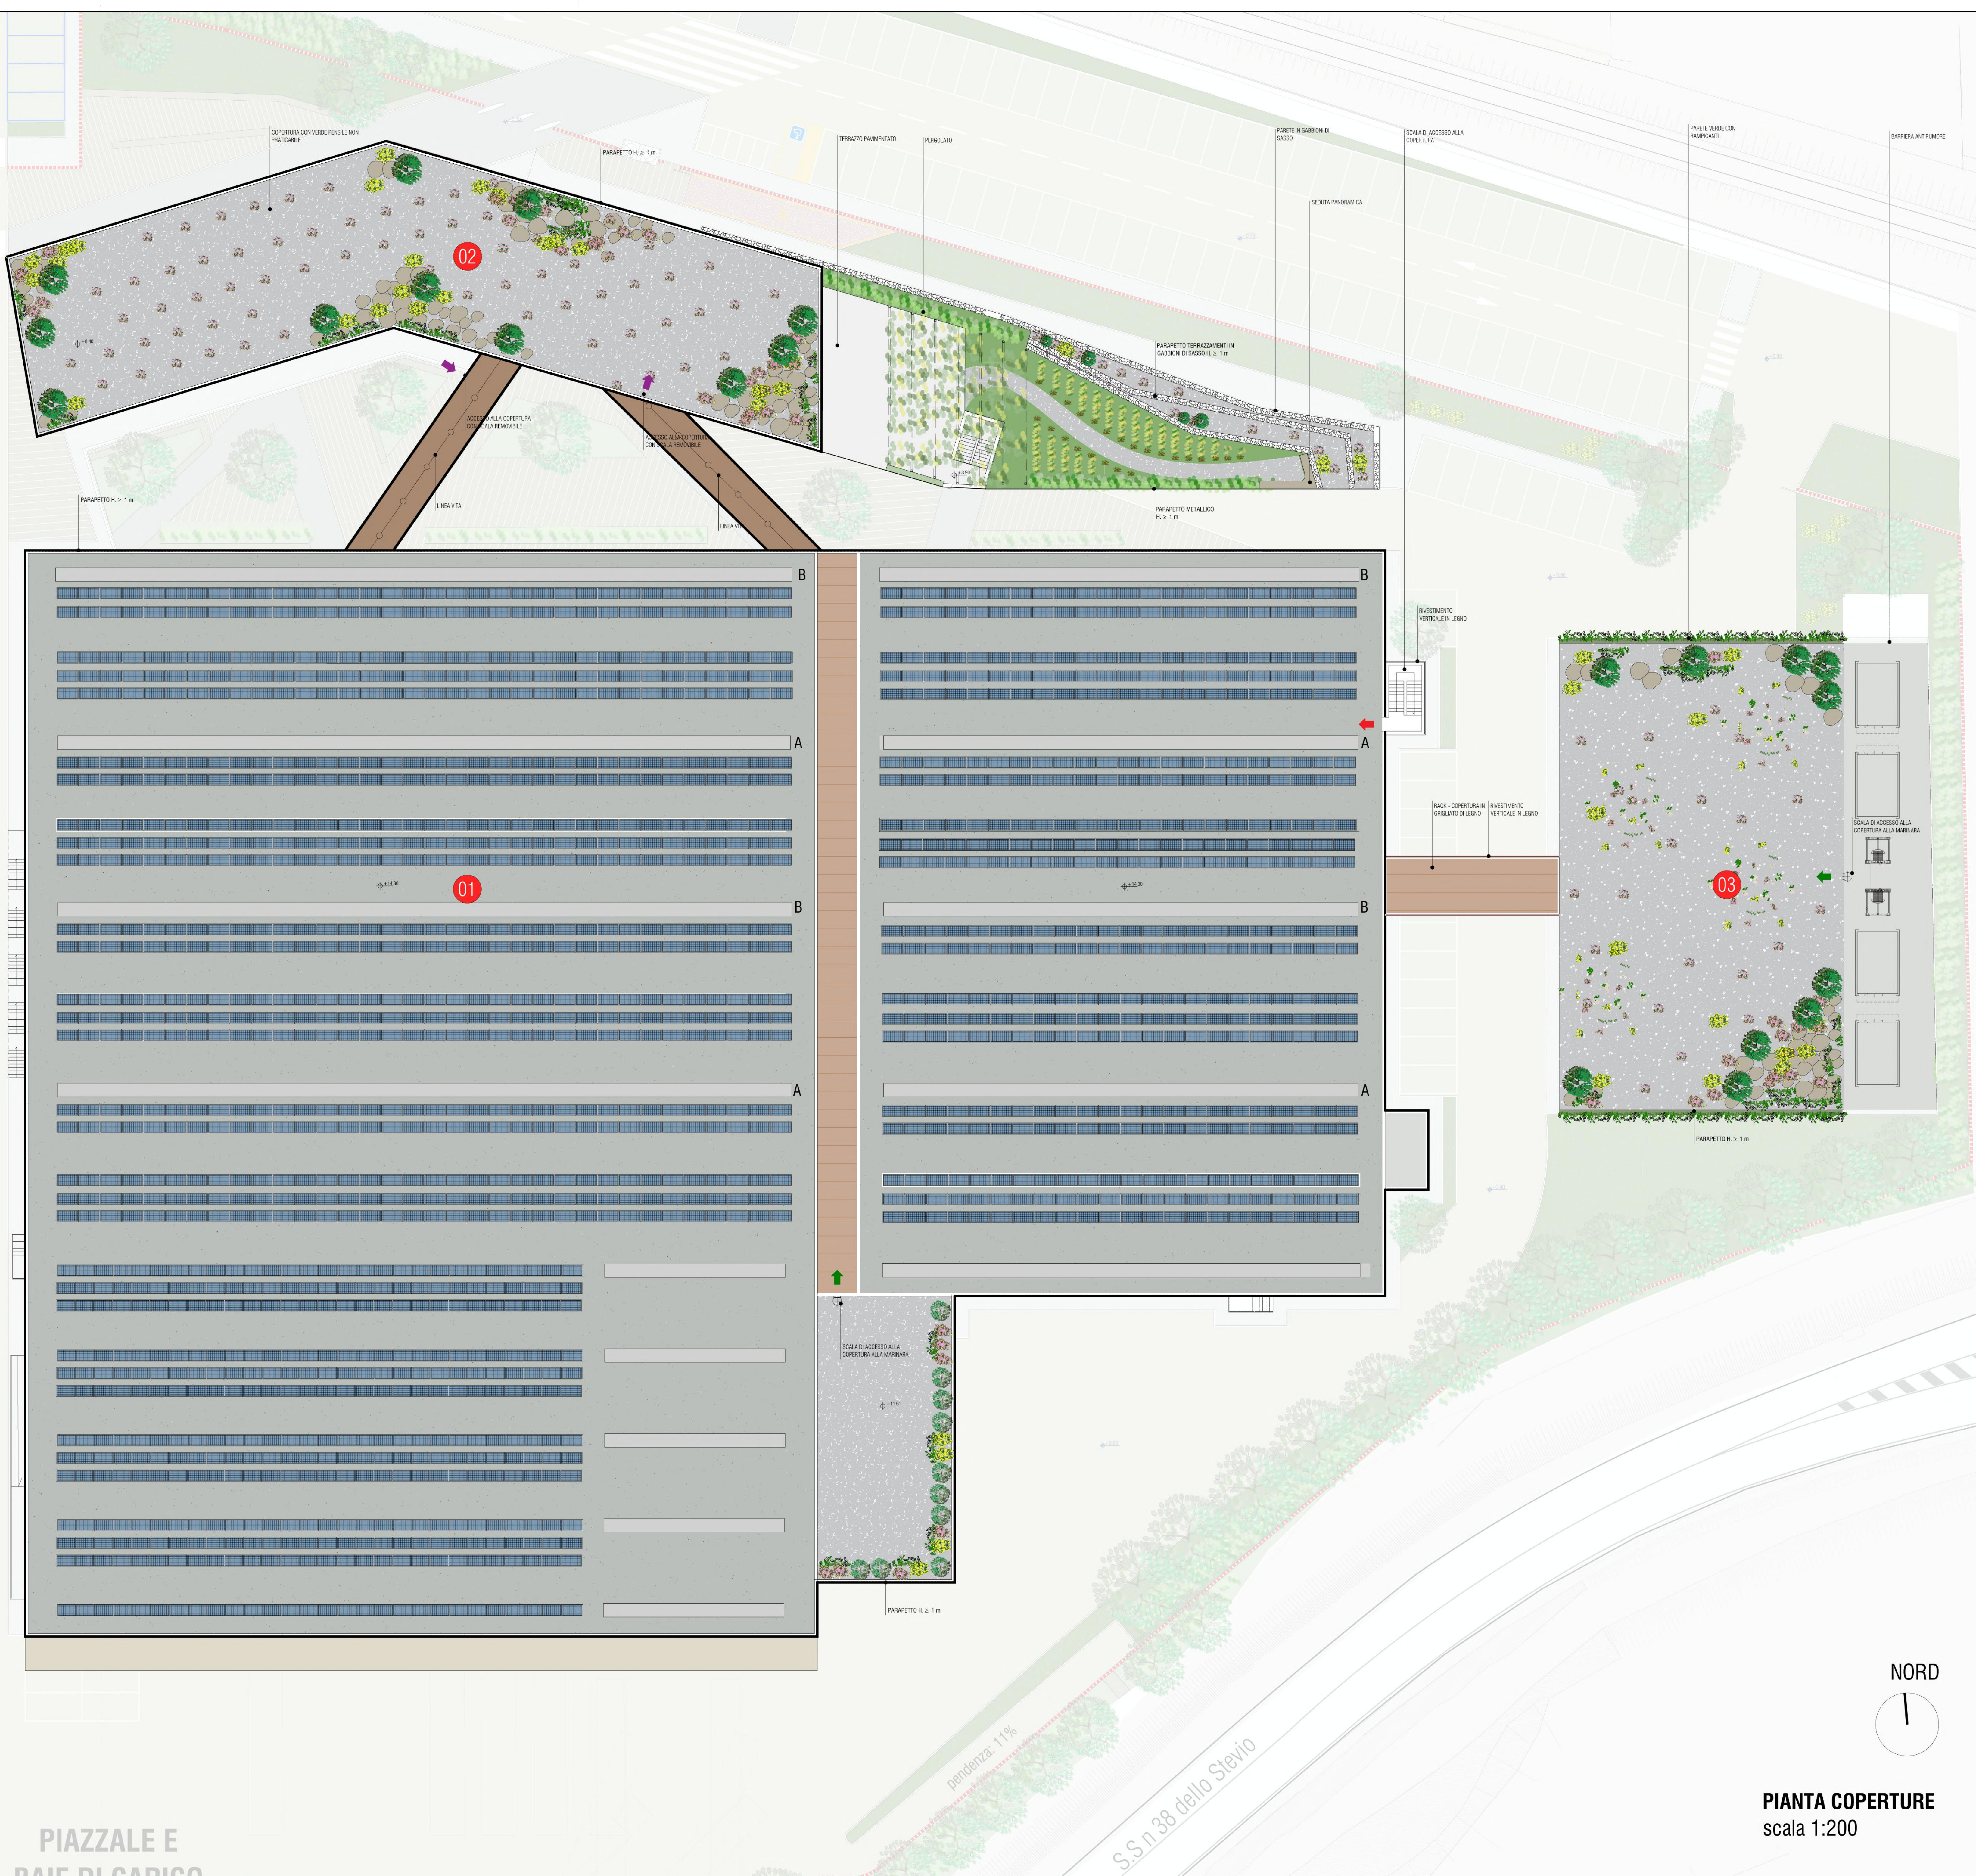

CONFINE DI PROPRIETA'

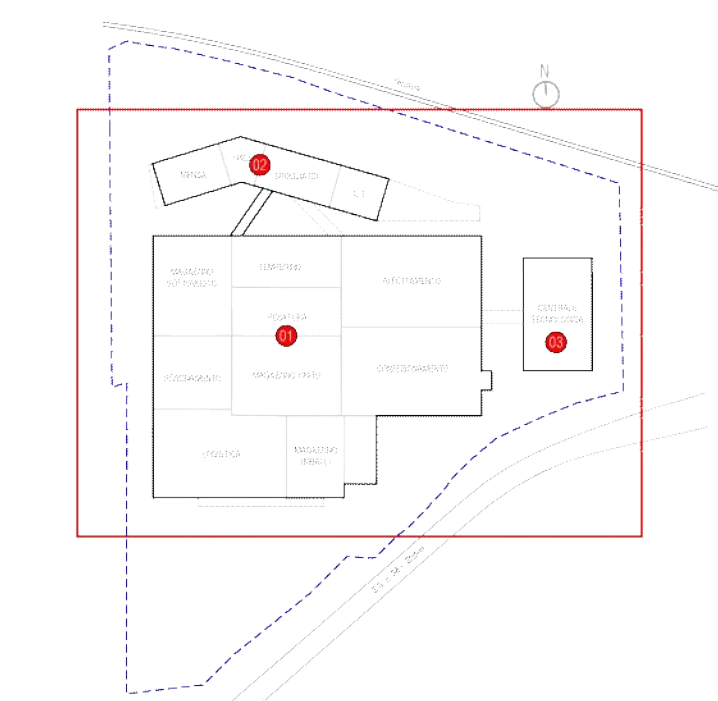

KEYPLAN

Proprietà
S.C. EVOLUTION S.P.A.
Via Manzoni, 41 Milano
Sede Amministrativa:
Via La Motta 4/5/6 Pianello (SD)

NUOVO STABILIMENTO RIGAMONTI
MONTAGNA DI MATELLINA - SOMBRIO
PERMESSO DI COSTRUIRE

POLITECNICA
EUROPEO PER HUMAN

RIGAMONTI
Qualità dal 1951

Comitente:
SALUMIFICIO RIGAMONTI S.P.A.
Via Nazionale 68/60 Sesto 972
22020 MONTAGNA VALTELLINA (SO)
tel. 0342 535111
info@rigamontisalumi.it

Amministratore Delegato:
DOTT. DAVIDE PALLADI

RESPONSABILE INTEGRAZIONE
PRESTAZIONE SPECIALISTICHE
Ing. Arch. Corrado Giacchetti

RESP. PROG. ARCHITETTICA
Ing. Arch. Corrado Giacchetti
Arch. Stefano Maffei

RESP. PROG. STRUTTURALE
Ing. Luciano Gasparini
Ing. Tommaso Corbi

RESP. PROG. IMPIANTI MECCANICI
Ing. Marco Bassozzi
Ing. Francesco Sarno

RESP. PROG. IMPIANTI ELETTRICI
E SPECIALI
P. Emanuele Bocchi
Ing. Davide Meroni

RESP. PROG. IDRAULICA
ED INFRASTRUTTURALE
Ing. Stefano Regali

RESP. PROG. VIGILANZA
Ing. Antonio Gali

COORD. SICUREZZA IN PROGETTO
Ing. Claudio Pongelli

RESPONSABILE RAPPORTI CON
GLI ENTI E PROG. URBANISTICA
Arch. Maria Cristina Frighi

RESP. PROG. PANSAGGETTICA
Arch. Maria Cristina Frighi
Arch. Paola Gabrieli

RESP. PROG. INDUSTRIALE
P.I. Giulio Senni

RESP. PREVENZIONE INCENDI
P.I. Emanuele Bocchi
Ing. Massimo Fiorini

RESP. PROG. ACUSTICA
Ing. Claudio Pongelli
Arch. Miroslav Faticani

COLLABORATORI
Ing. Gabriele Bigliardi
Arch. Fabio Corini
Arch. Daniela Corsari
Ing. Marco Corvino
Arch. Teresa Corvino
Arch. Sonia Piruggia
Ing. Massimiliano Ripardo
Ing. Alessandro Romo
Ing. Stefano Torricelli

PIAZZALE E
BAIE DI CARICO

PIANTA COPERTURE
scala 1:200

ELABORATO
PROGETTO OPERE CIVILI
STABILIMENTO PRODUTTIVO
PIANTA COPERTURA - PRESIDI SICUREZZA

PARTE OPERA	DISCIPLINA	DOC. E PROG.	FASE	REV.
01PC	OC	D004	2	0

Controllo	File name	Prof.	Scale	Formato	
1	01PC_OC_D004_20	4929	1:200	A0	
2					
3					
4					
5					
6					
REV.	DESCRIZIONE	11.06.2021	0.2000	01 Formato	C. Garavito
		Data	REVISIONE	VERIFICATO	APPROVATO