


**PLANIMETRIA CALCOLO SL (PIANO SOTTOTETTO)**

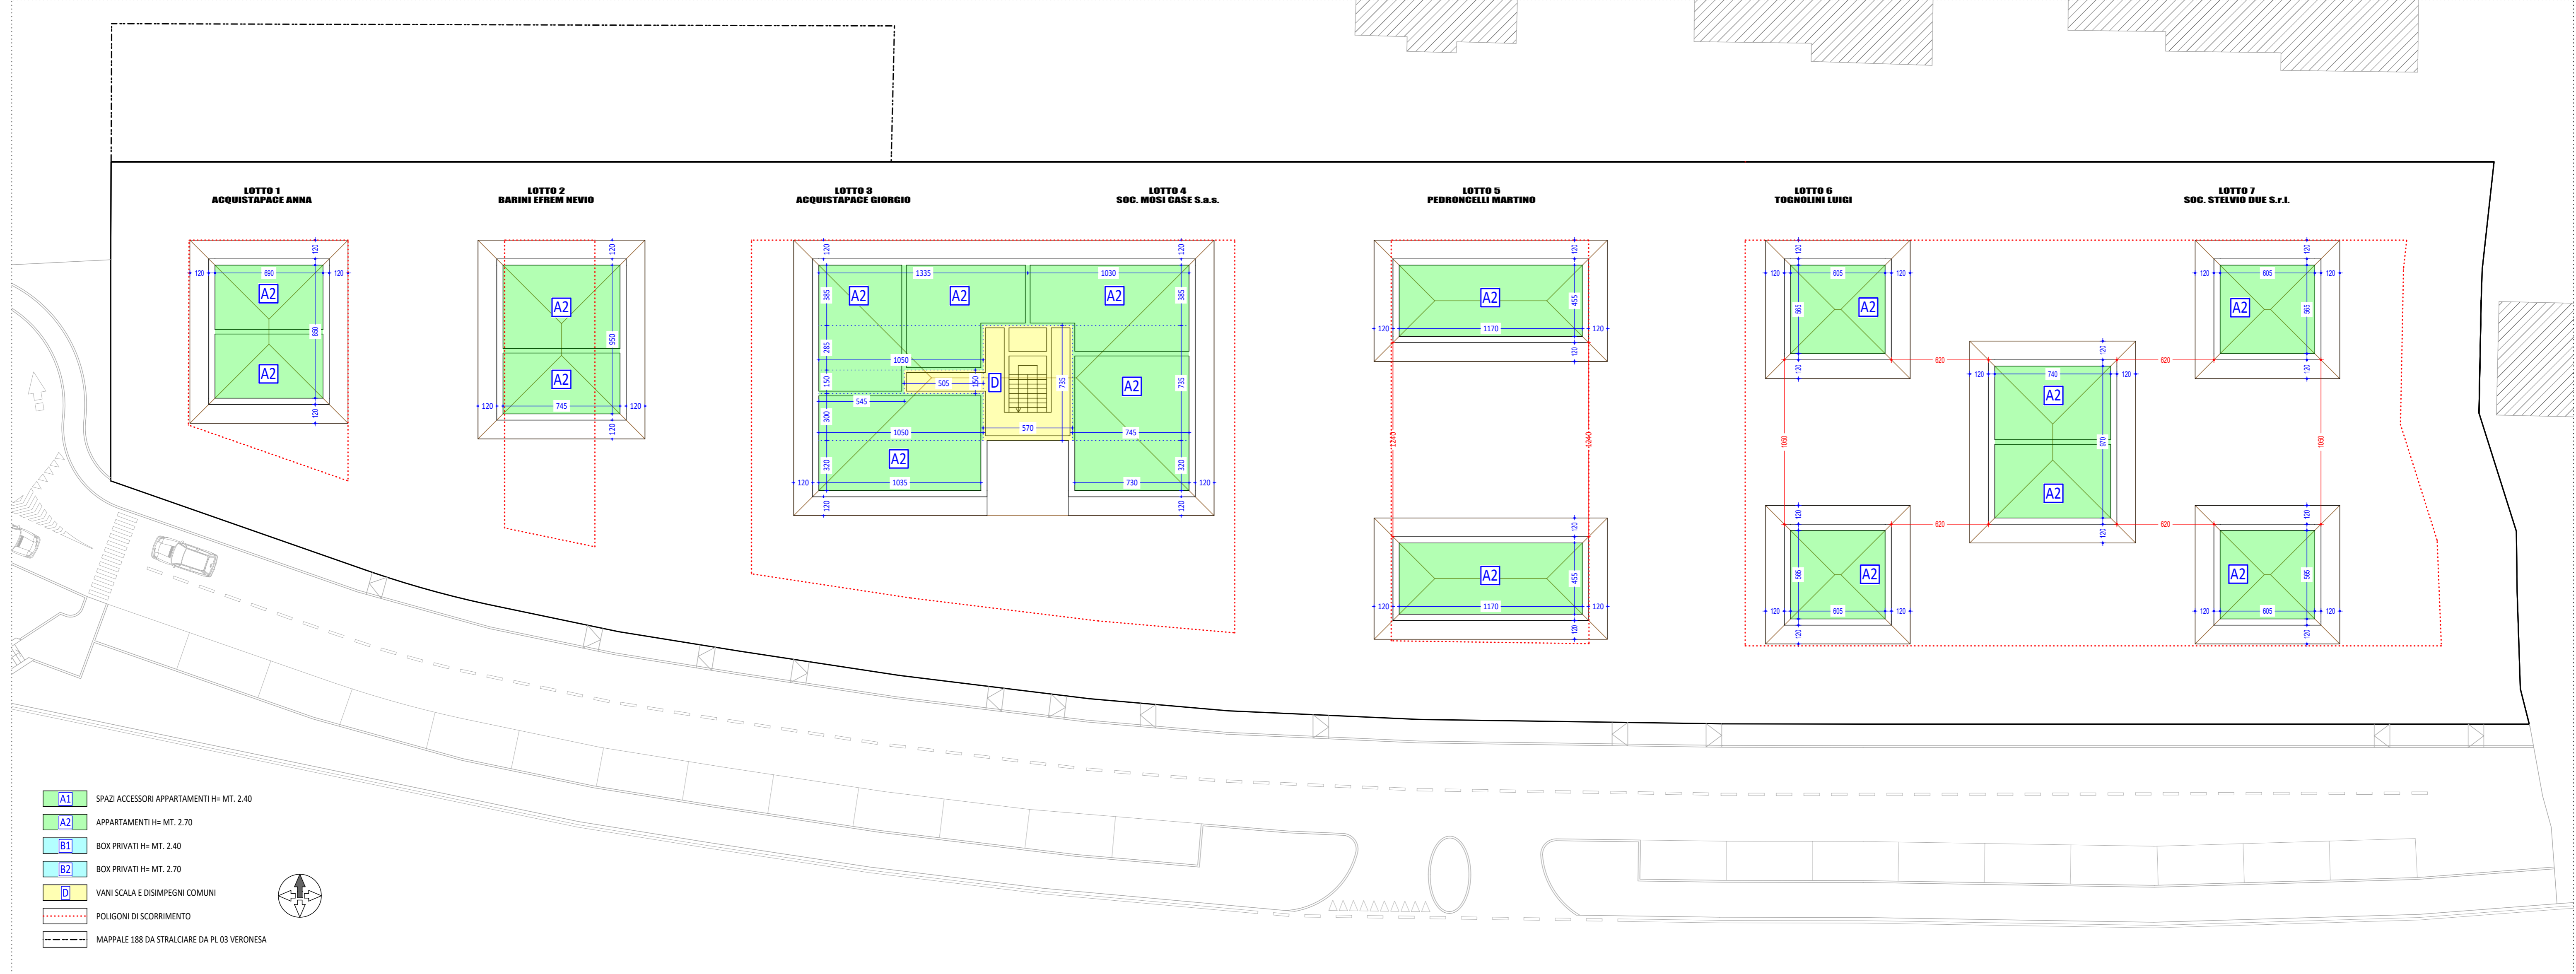

Scala 1:200



**MAXIMILIAN FATTARINA**  
Architetto

P.zza Mattei,7 - MORBEGNO (SO) - Tel. 0342-610853 - Fax 0342-614458 - E-mail : mfattar@tin.it

Rev.	Data	Descrizione	Redatto	Verificato	Approvato
	3/2017	AGGIORNAMENTO PROGETTO APPROVAZIONE P.A.		R.V.	MF.

Codice commessa: **Comune di PIANTEDO - FG. 4**

Codice documento: **P.A. 03 VERONESA**

Rev. comm.	Descrizione commessa
	<b>LOTTEZZANTI</b>
	<b>ACQUISTAPACE ANNA</b>
	<b>BARINI EFREM NEVIO</b>
	<b>ACQUISTAPACE GIORGIO</b>
	<b>SOC. MOSI CASE S.a.s.</b>
	<b>PEDRONCELLI MARTINO</b>
	<b>TOGNOLINI LUIGI</b>
	<b>SOC. STELVIO DUE S.r.l.</b>

**TAVOLA**  
**10**  
**PLANIMETRIA SLP**  
**PIANO SOTTOTETTO**