



PLANIMETRIA AREA A PARCHEGGIO

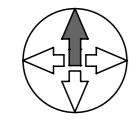

- BOX PRIVATI APPARTAMENTI
- AREA A PARCHEGGIO DESTINAZIONE RESIDENZIALE
- MAPPALE 188 DA STRALCIARE DA PL 03 VERONESA

Scala 1:200

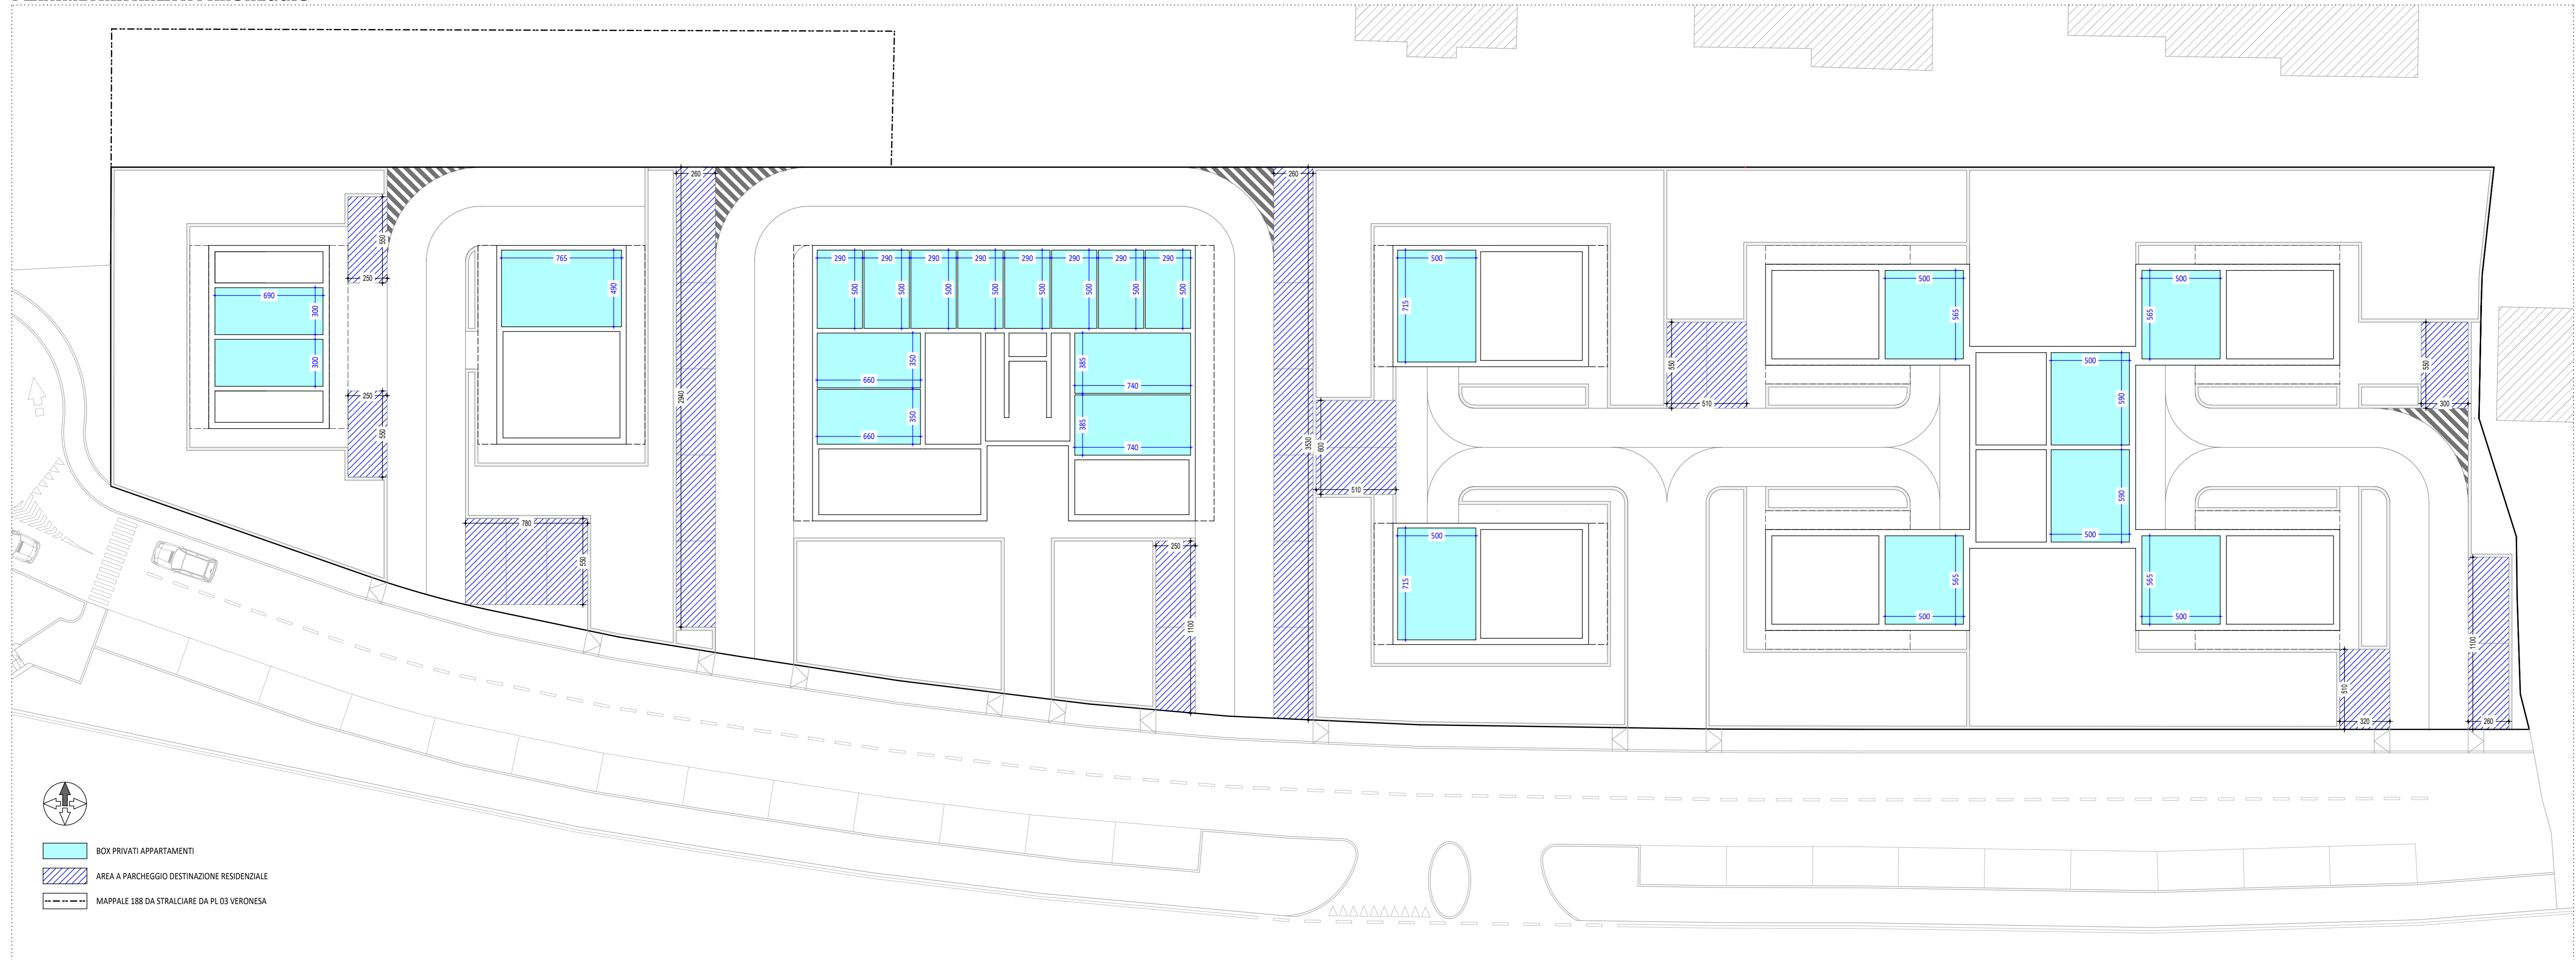

MAXIMILIAN FATTARINA
Architetto

P.zza Mattei,7 - MORBEGNO (SO) - Tel. 0342-610853 - Fax 0342-614458 - E-mail : mfattar@tin.it

Rev.	Data	Descrizione	Redatto	Verificato	Approvato
	3/2017	AGGIORNAMENTO PROGETTO APPROVAZIONE P.A.		R.V.	MF

Codice commessa: • Ubicazione: **Comune di PIANTEDO - FG. 4**

Codice documento: • Descrizione commessa: **P.A. 03 VERONESA**

Rev. comm.

TAVOLA 12 PLANIMETRIA AREA A PARCHEGGIO		LOTTIZZANTI
		ACQUISTAPACE ANNA
		BARINI EFREM NEVIO
		ACQUISTAPACE GIORGIO
		SOC. MOSI CASE S.a.s.
		PEDRONCELLI MARTINO
		TOGNOLINI LUIGI
		SOC. STELVIO DUE S.r.l.