


FORMAZIONE LOTTI/EDIFICABILITA'/POLIGONI DI SCORRIMENTO

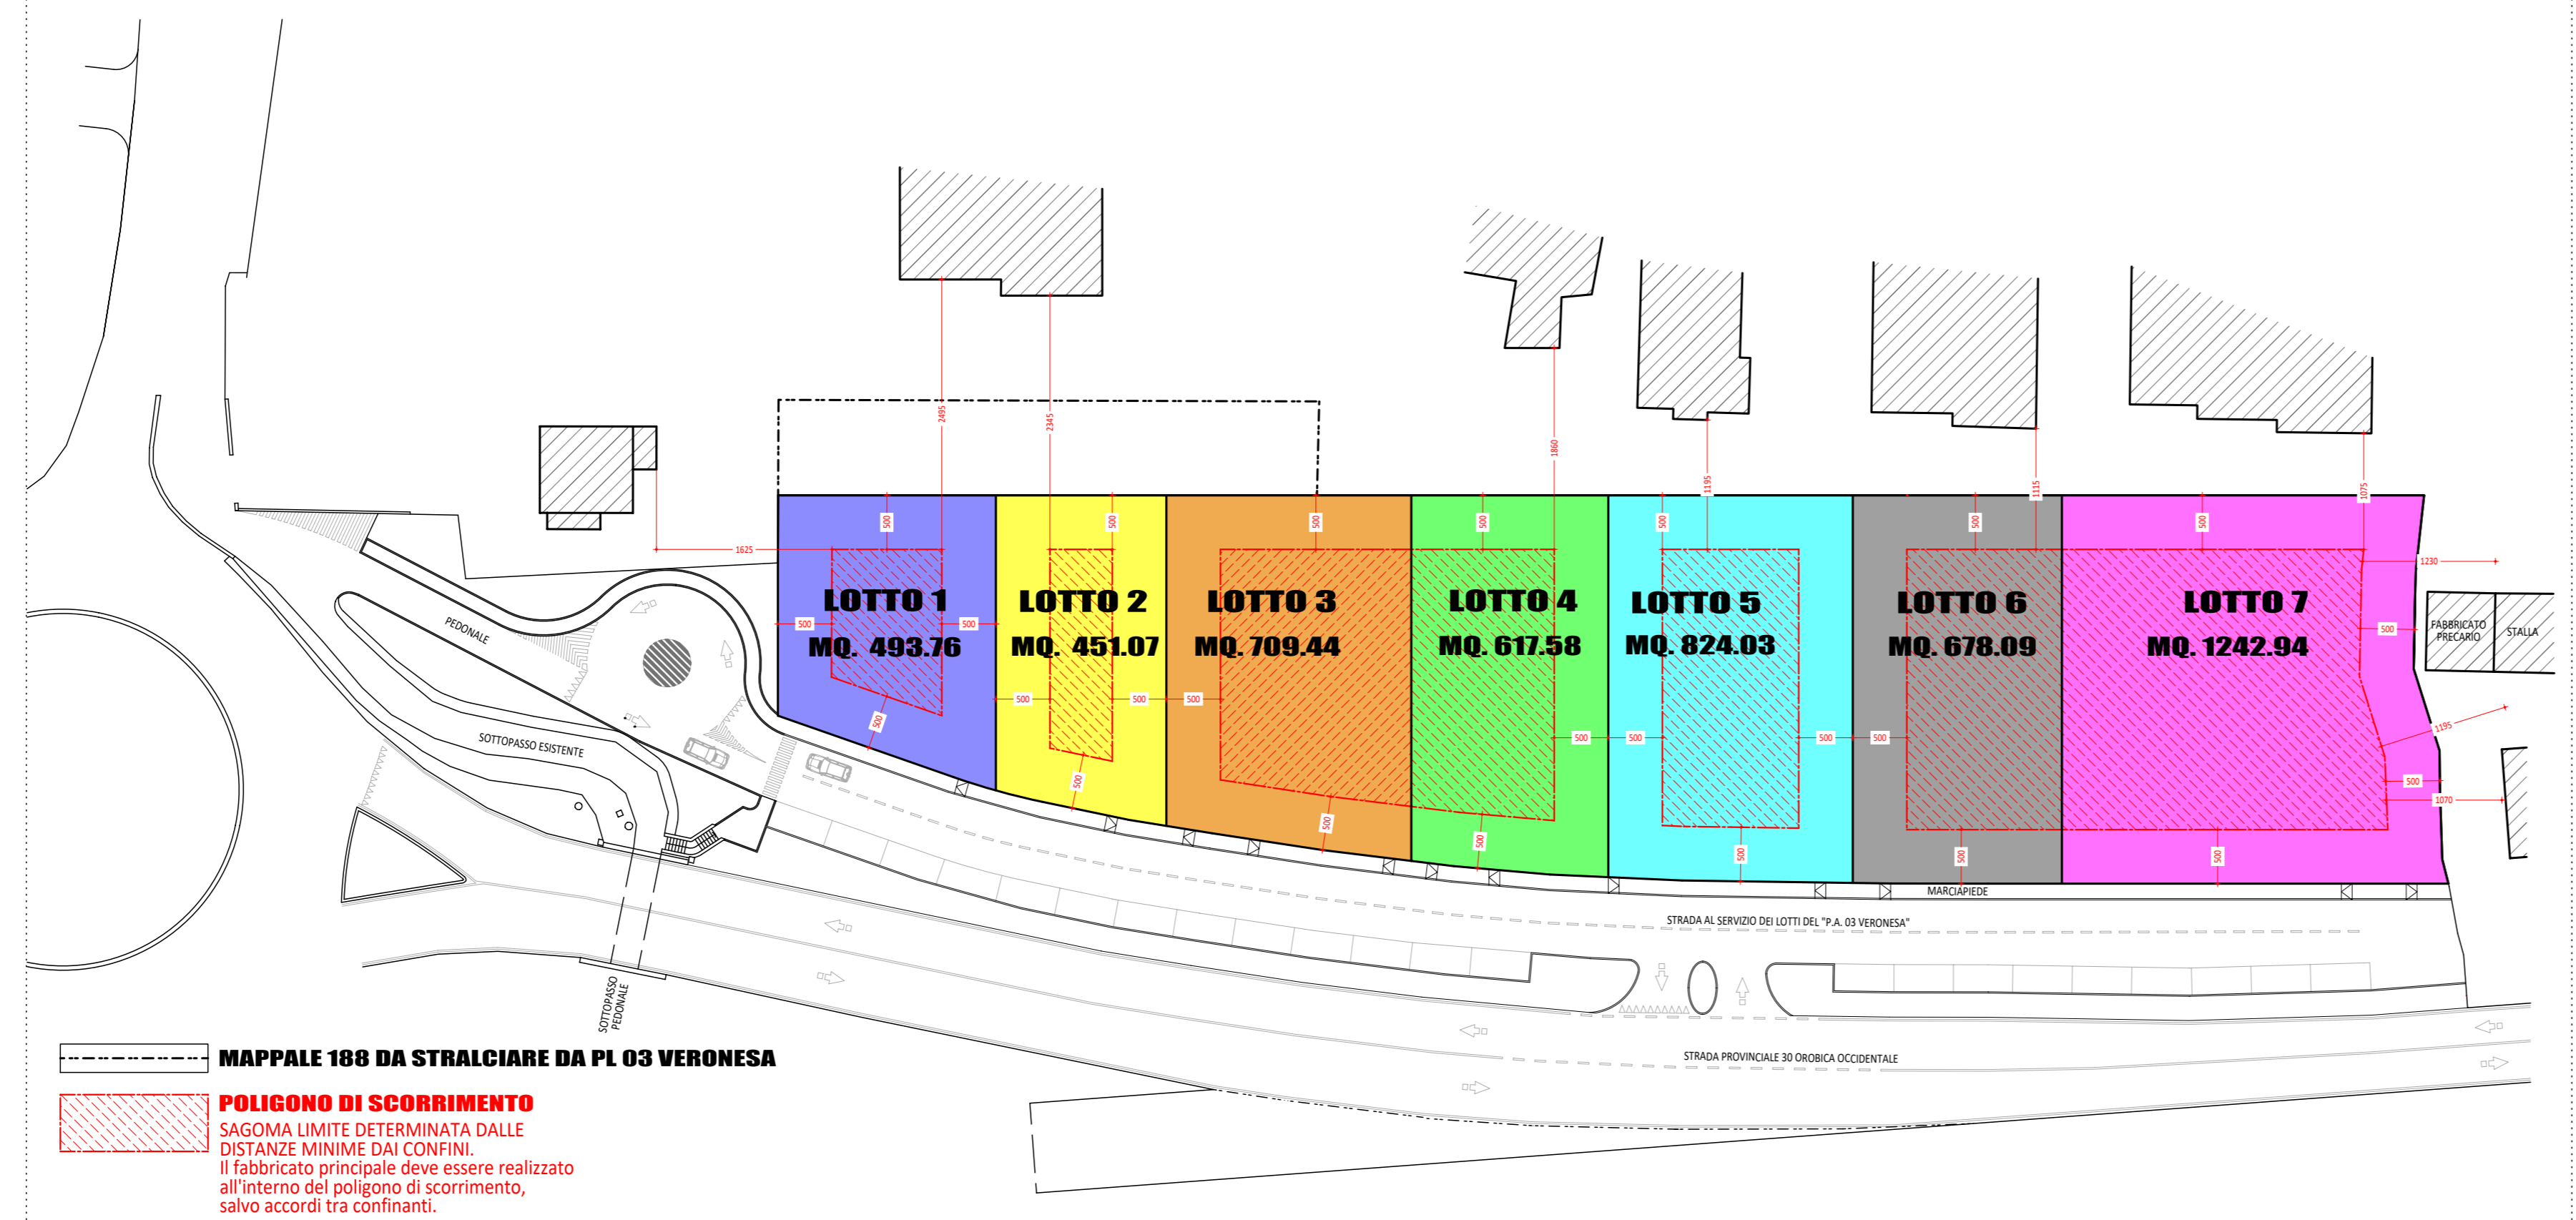

--- MAPPAL 188 DA STRALCIARE DA PL 03 VERONESA

POLIGONO DI SCORRIMENTO
 SAGOMA LIMITE DETERMINATA DALLE DISTANZE MINIME DAI CONFINI.
 Il fabbricato principale deve essere realizzato all'interno del poligono di scorrimento, salvo accordi tra confinanti.

Scala 1:500



MAXIMILIAN FATTARINA
 Architetto

P.zza Mattei,7 - MORBEGNO (SO) - Tel. 0342-610853 - Fax 0342-614458 - E-mail : mfattar@tin.it

| Rev. | Data | Descrizione | Redatto | Verificato | Approvato |
|------|--------|--|---------|------------|-----------|
| | | | | | |
| | 3/2017 | AGGIORNAMENTO PROGETTO APPROVAZIONE P.A. | | R.V. | MF. |

Comune di PIANTEDO - FG. 4
P.A. 03 VERONESA

Firma comm.

TAVOLA
3
POLIGONO DI SCORRIMENTO

| LOTTIZZANTI | |
|-------------------------|--|
| ACQUISTAPACE ANNA | |
| BARINI EFREM NEVIO | |
| ACQUISTAPACE GIORGIO | |
| SOC. MOSI CASE S.a.s. | |
| PEDRONCELLI MARTINO | |
| TOGNOLINI LUIGI | |
| SOC. STELVIO DUE S.r.l. | |