
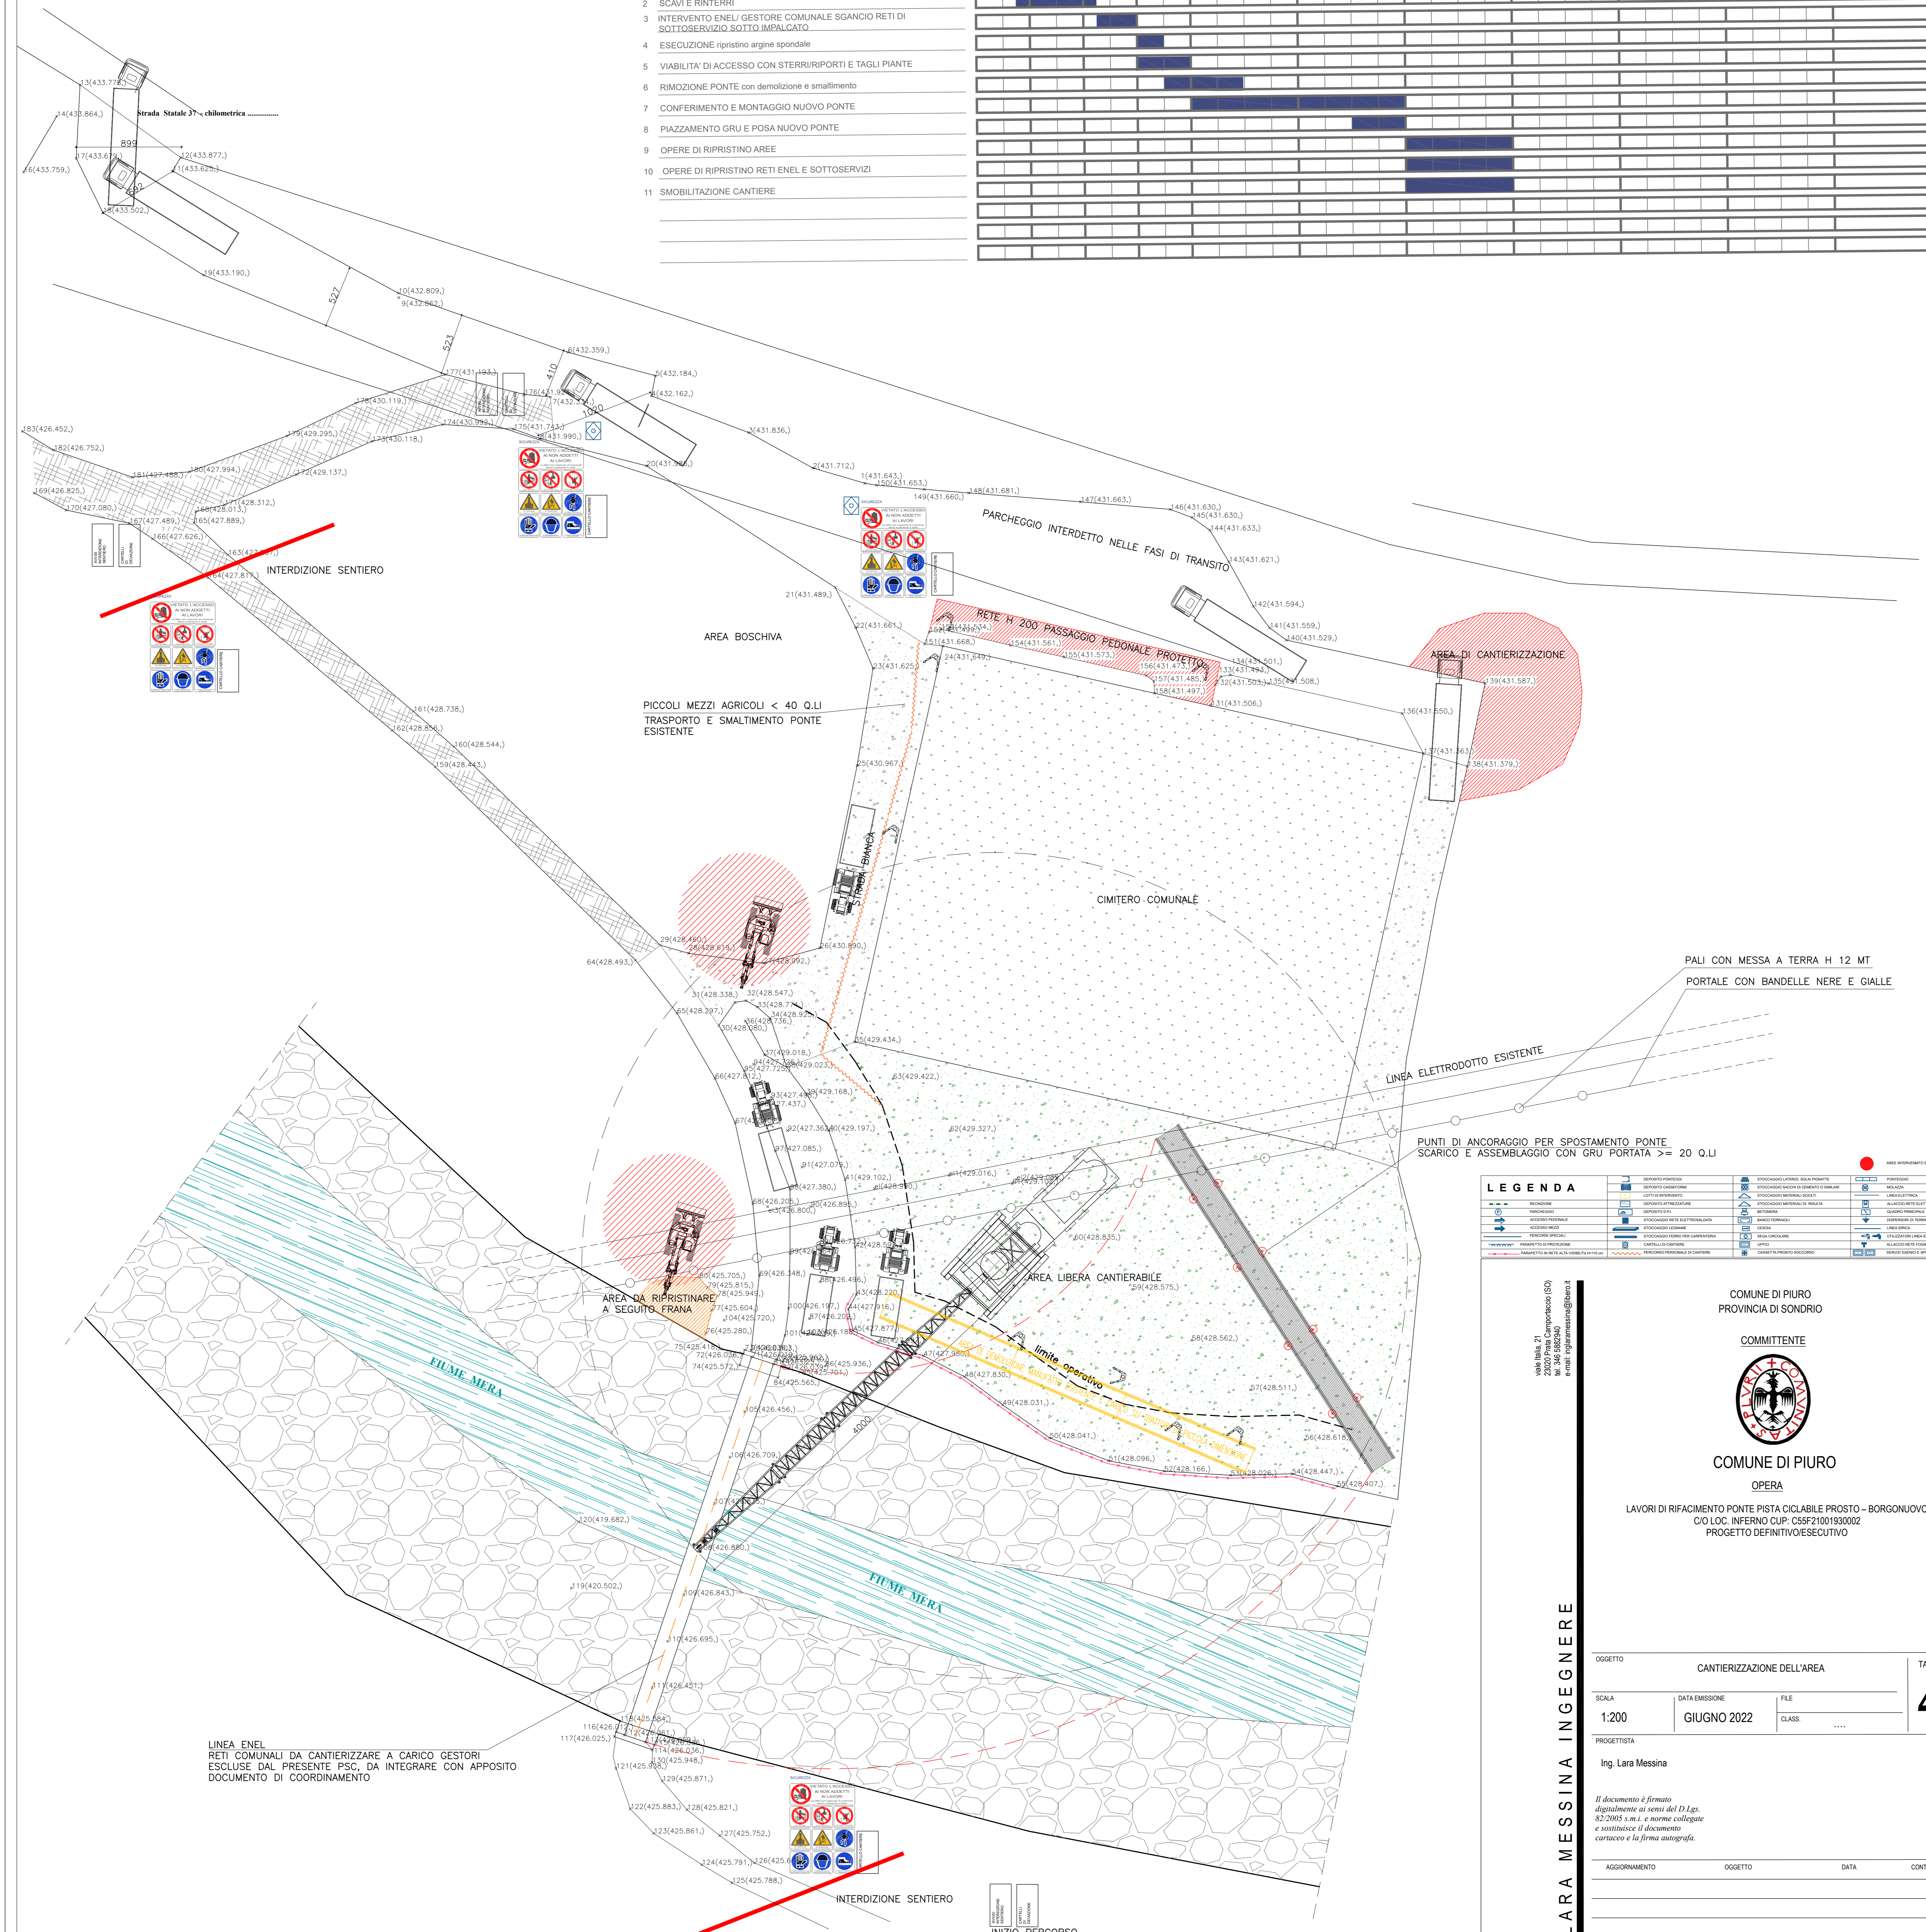


DESCRIZIONE DELLE LAVORAZIONI - FASI - PROGRAMMA DEI LAVORI (Diagramma di Gantt)

FASI DI LAVORAZIONE

- 1 ORGANIZZAZIONE E ALLESTIMENTO CANTIERE
- 2 SCAVI E RINTERRI
- 3 INTERVENTO ENEL/ GESTORE COMUNALE SGANCIO RETI DI SOTTOSERVIZIO SOTTO IMPALCATO
- 4 ESECUZIONE RIPRISTINO ARGINE SPONDALE
- 5 VIABILITA' DI ACCESSO CON STERRIRIPORTI E TAGLI PIANTE
- 6 RIMOZIONE PONTE con demolizione e smaltimento
- 7 CONFERIMENTO E MONTAGGIO NUOVO PONTE
- 8 PIAZZAMENTO GRU E POSA NUOVO PONTE
- 9 OPERE DI RIPRISTINO AREE
- 10 OPERE DI RIPRISTINO RETI ENEL E SOTTOSERVIZI
- 11 SMOBILITAZIONE CANTIERE

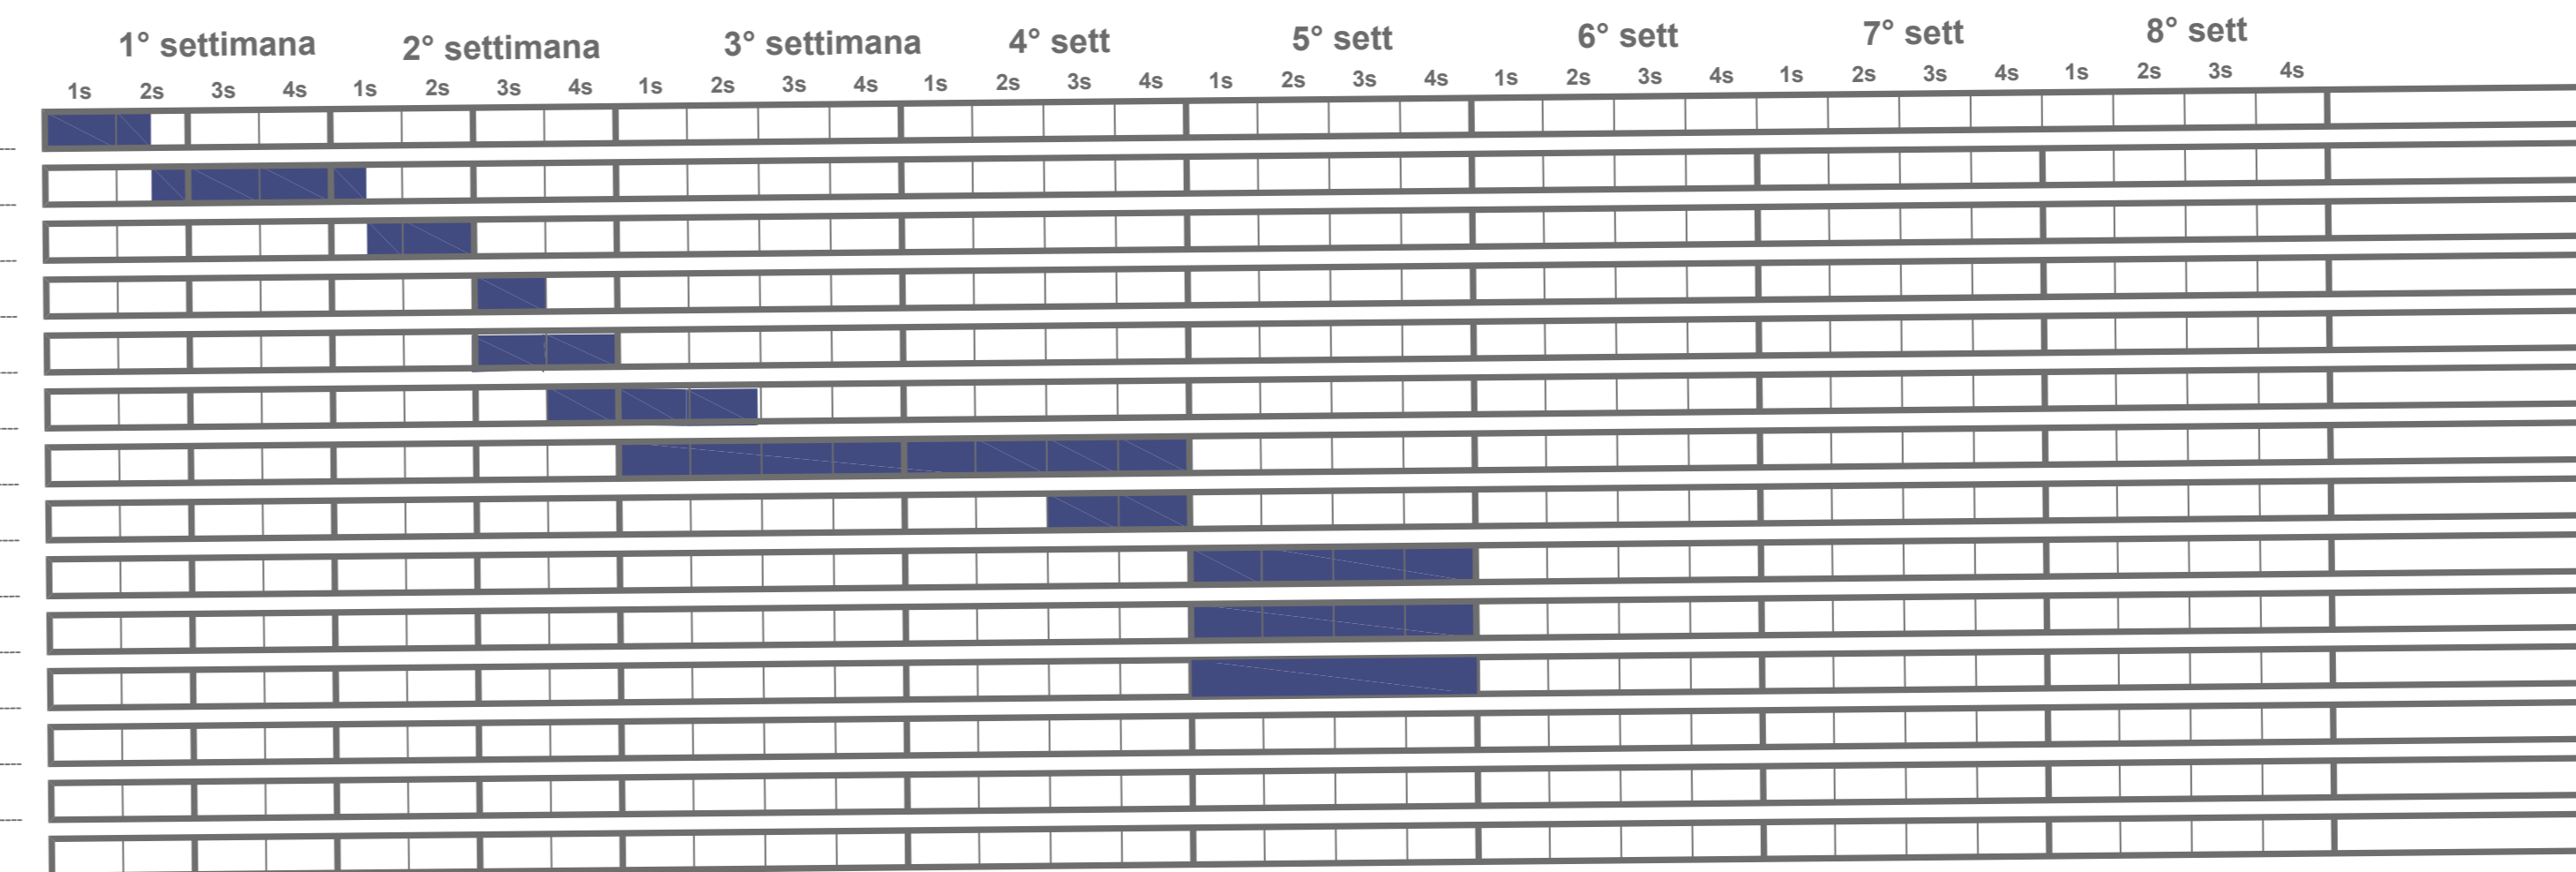

LEGENDA

COMUNE DI PIURO
 PROVINCIA DI SONDRIO
COMITENTE

COMUNE DI PIURO
 OPERA
 LAVORI DI RIFACIMENTO PONTE PISTA CICLABILE PROSTO - BORGONUOVO
 C/O LOC. INFERNO CUP: C55F21001930002
 PROGETTO DEFINITIVO/ESECUTIVO

OGGETTO: CANTIERIZZAZIONE DELL'AREA TAVOLA: **4**
 SCALA: DATA EMISSIONE: GIUGNO 2022 FILE: CLASS:
 PROGETTISTA: Ing. Lara Messina

AGGIORNAMENTO	OGGETTO	DATA	CONTI.
---------------	---------	------	--------

LARA MESSINA INGEGNERE