



PLANIMETRIA RETI TECNOLOGICHE

SCALA 1:200

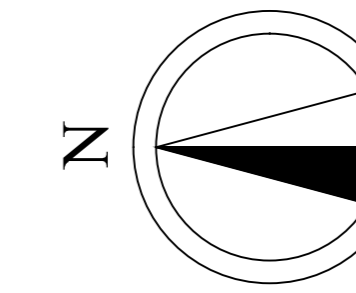

LEGENDA

- Acquedotto
- Acque Nere
- Acque Bianche
- Canale coperto
- Gas
- Rete elettrica
- Rete elettrica pubblica

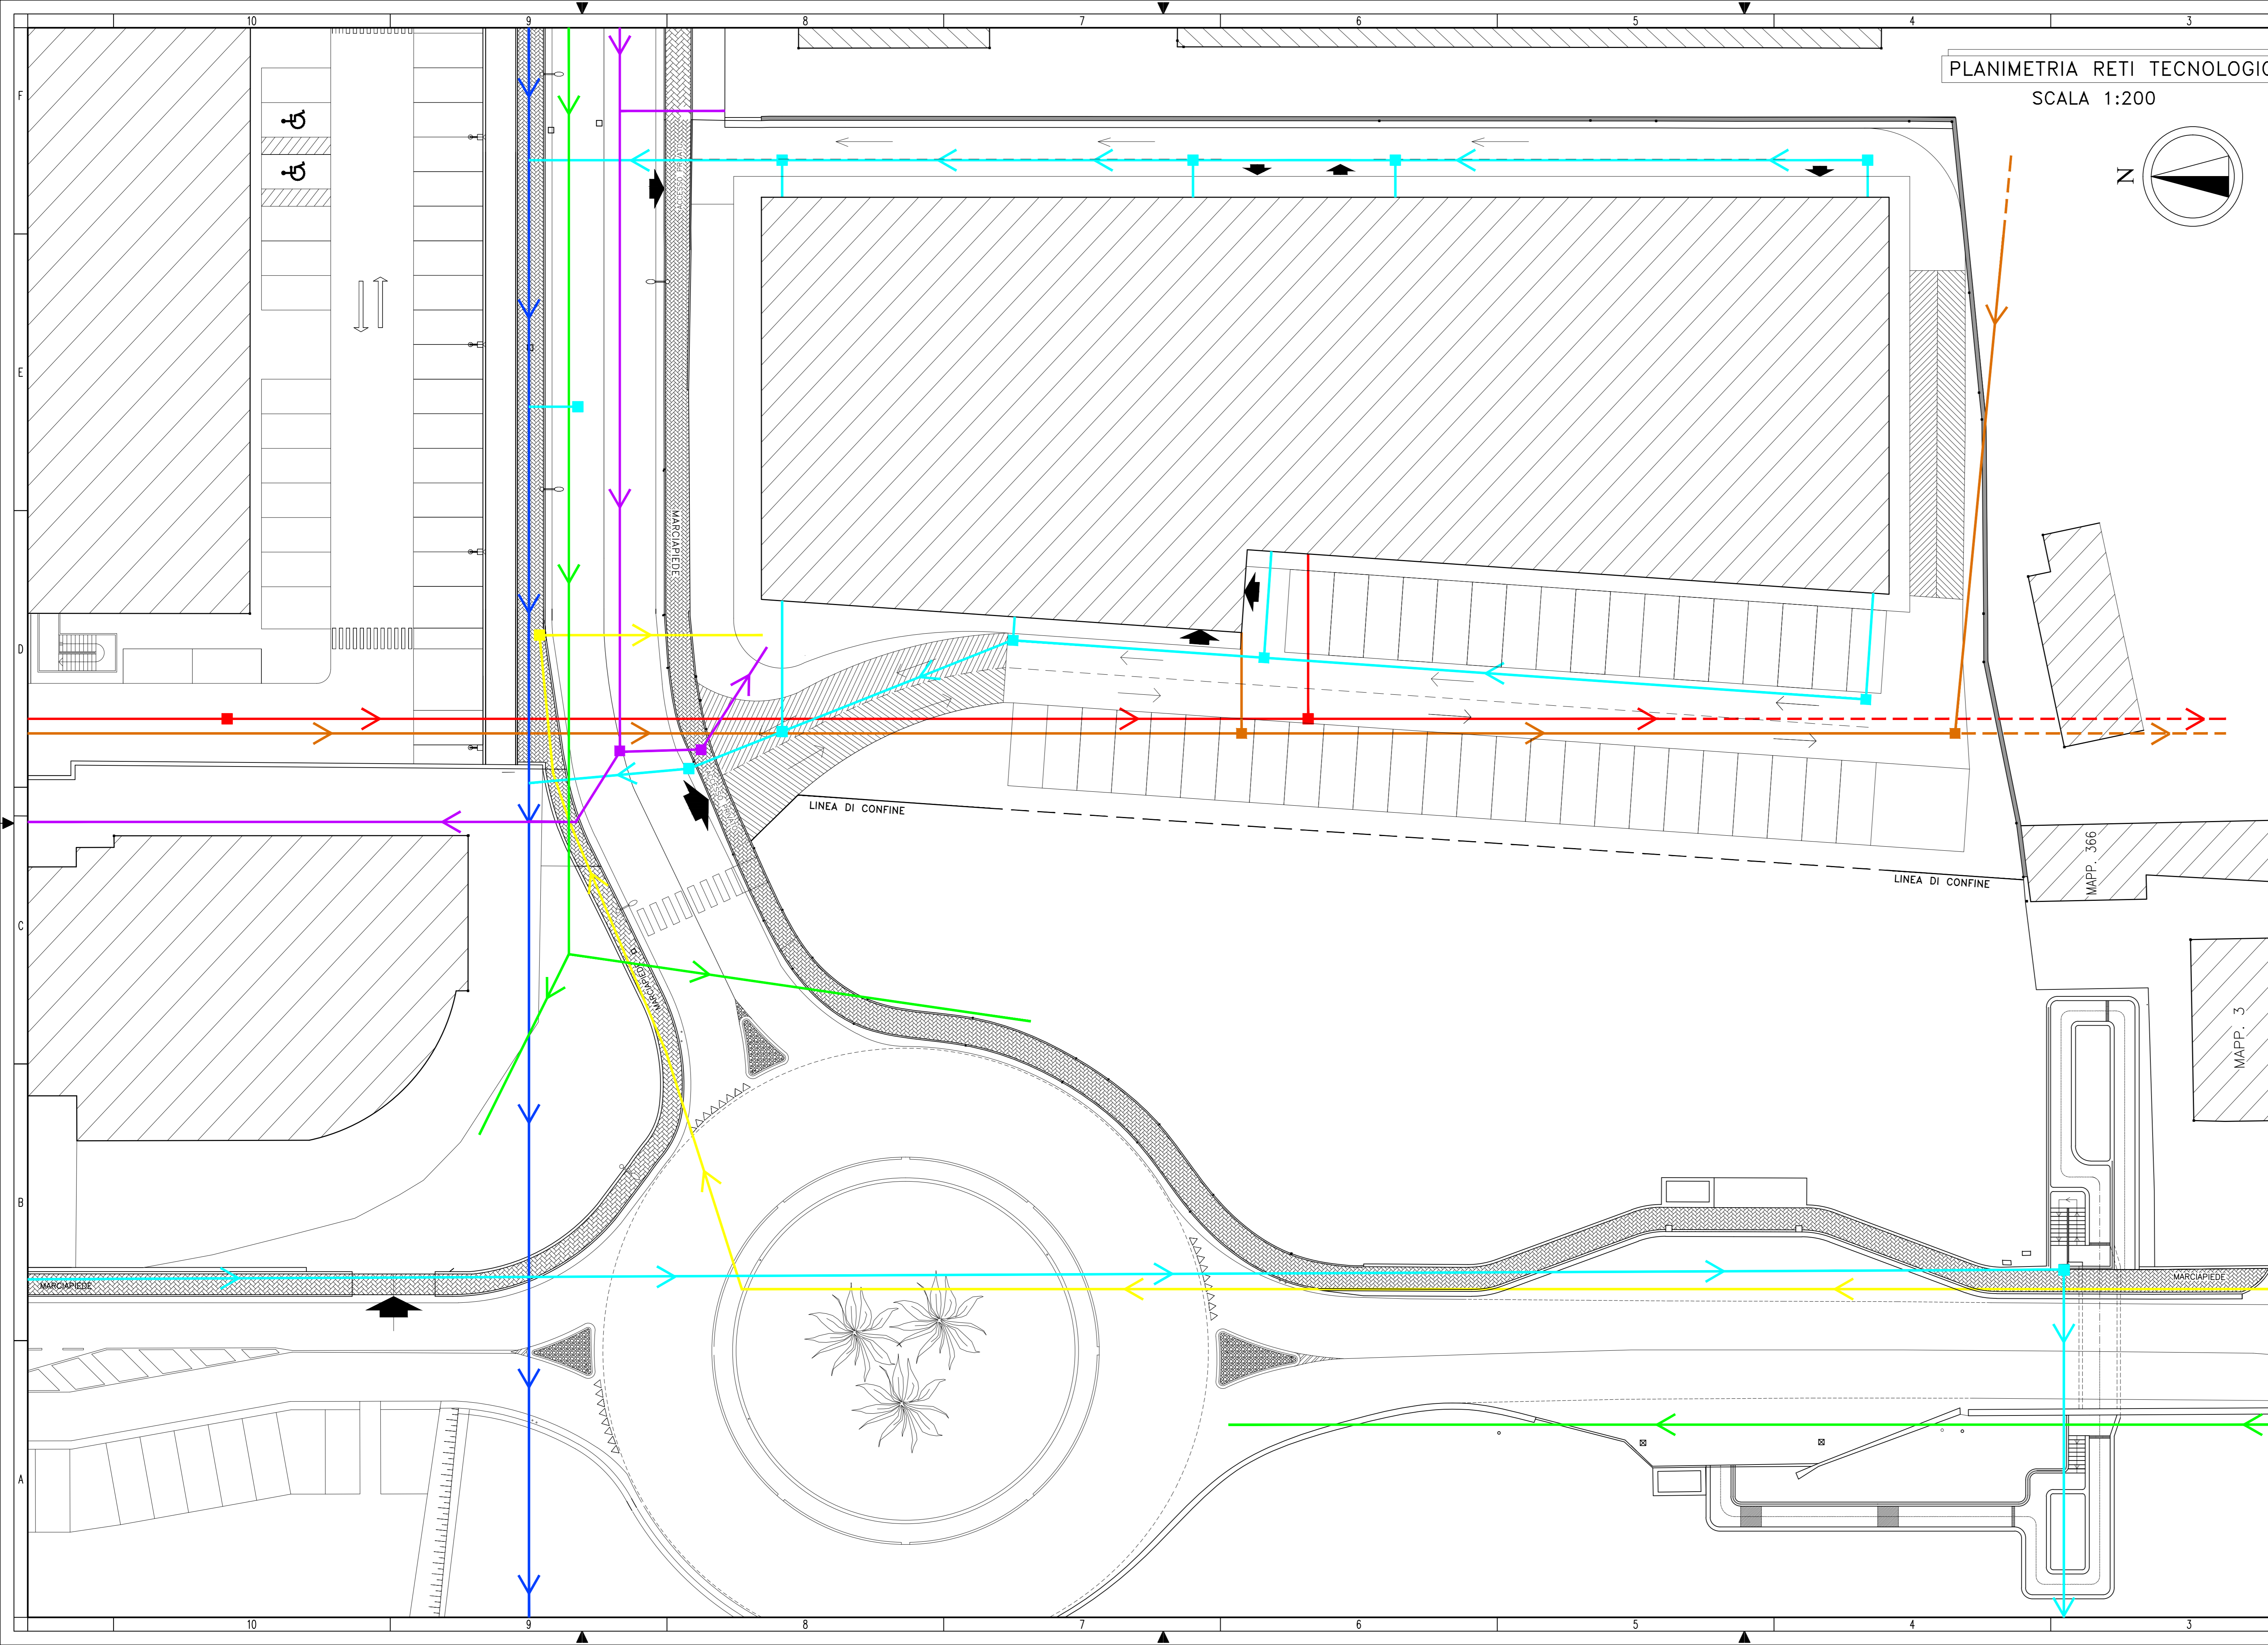

STUDIO DE GIAMBATTISTA FEDERICO DE GIAMBATTISTA INGEGNERE CIVILE EDILE		Via Maloglia 25 - 23022 CHIAVENNA (SO) Tel/Fax 0343 37207 - Mobile 3356468363 e-mail: f.degiambattista@tin.it pec: federico.degiambattista@ingpec.eu Codice Fiscale DGMFRCT0H15G623Q - Partita IVA 00728670142	
Comune di	PRATA CAMPORACCIO	Provincia di	SONDRIO
Descrizione progetto: RIQUALIFICAZIONE AREA "EX FILATURA" (PIANO ATTUATIVO at_1)			
Committente Soc. OSCAR CAP DUE Via Bianchi Giovini, 3 - 22100 - Como			
Codice:	L15-L04	Documento:	PLANIMETRIA RETI TECNOLOGICHE
Tav.	4.5.1	Formato - Scala:	1:200
File:			
Rev.	3	Data	23/05/2018
Descrizione:		Redatto	Verificato
		Approvato	