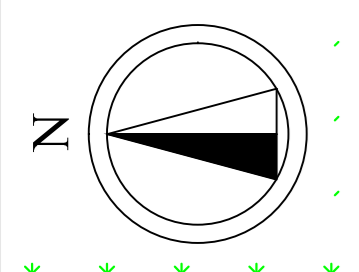
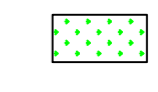
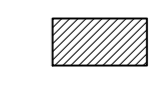
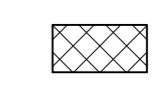
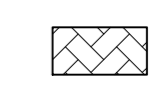

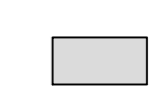



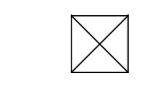
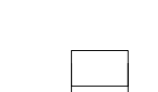
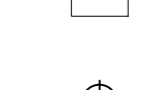
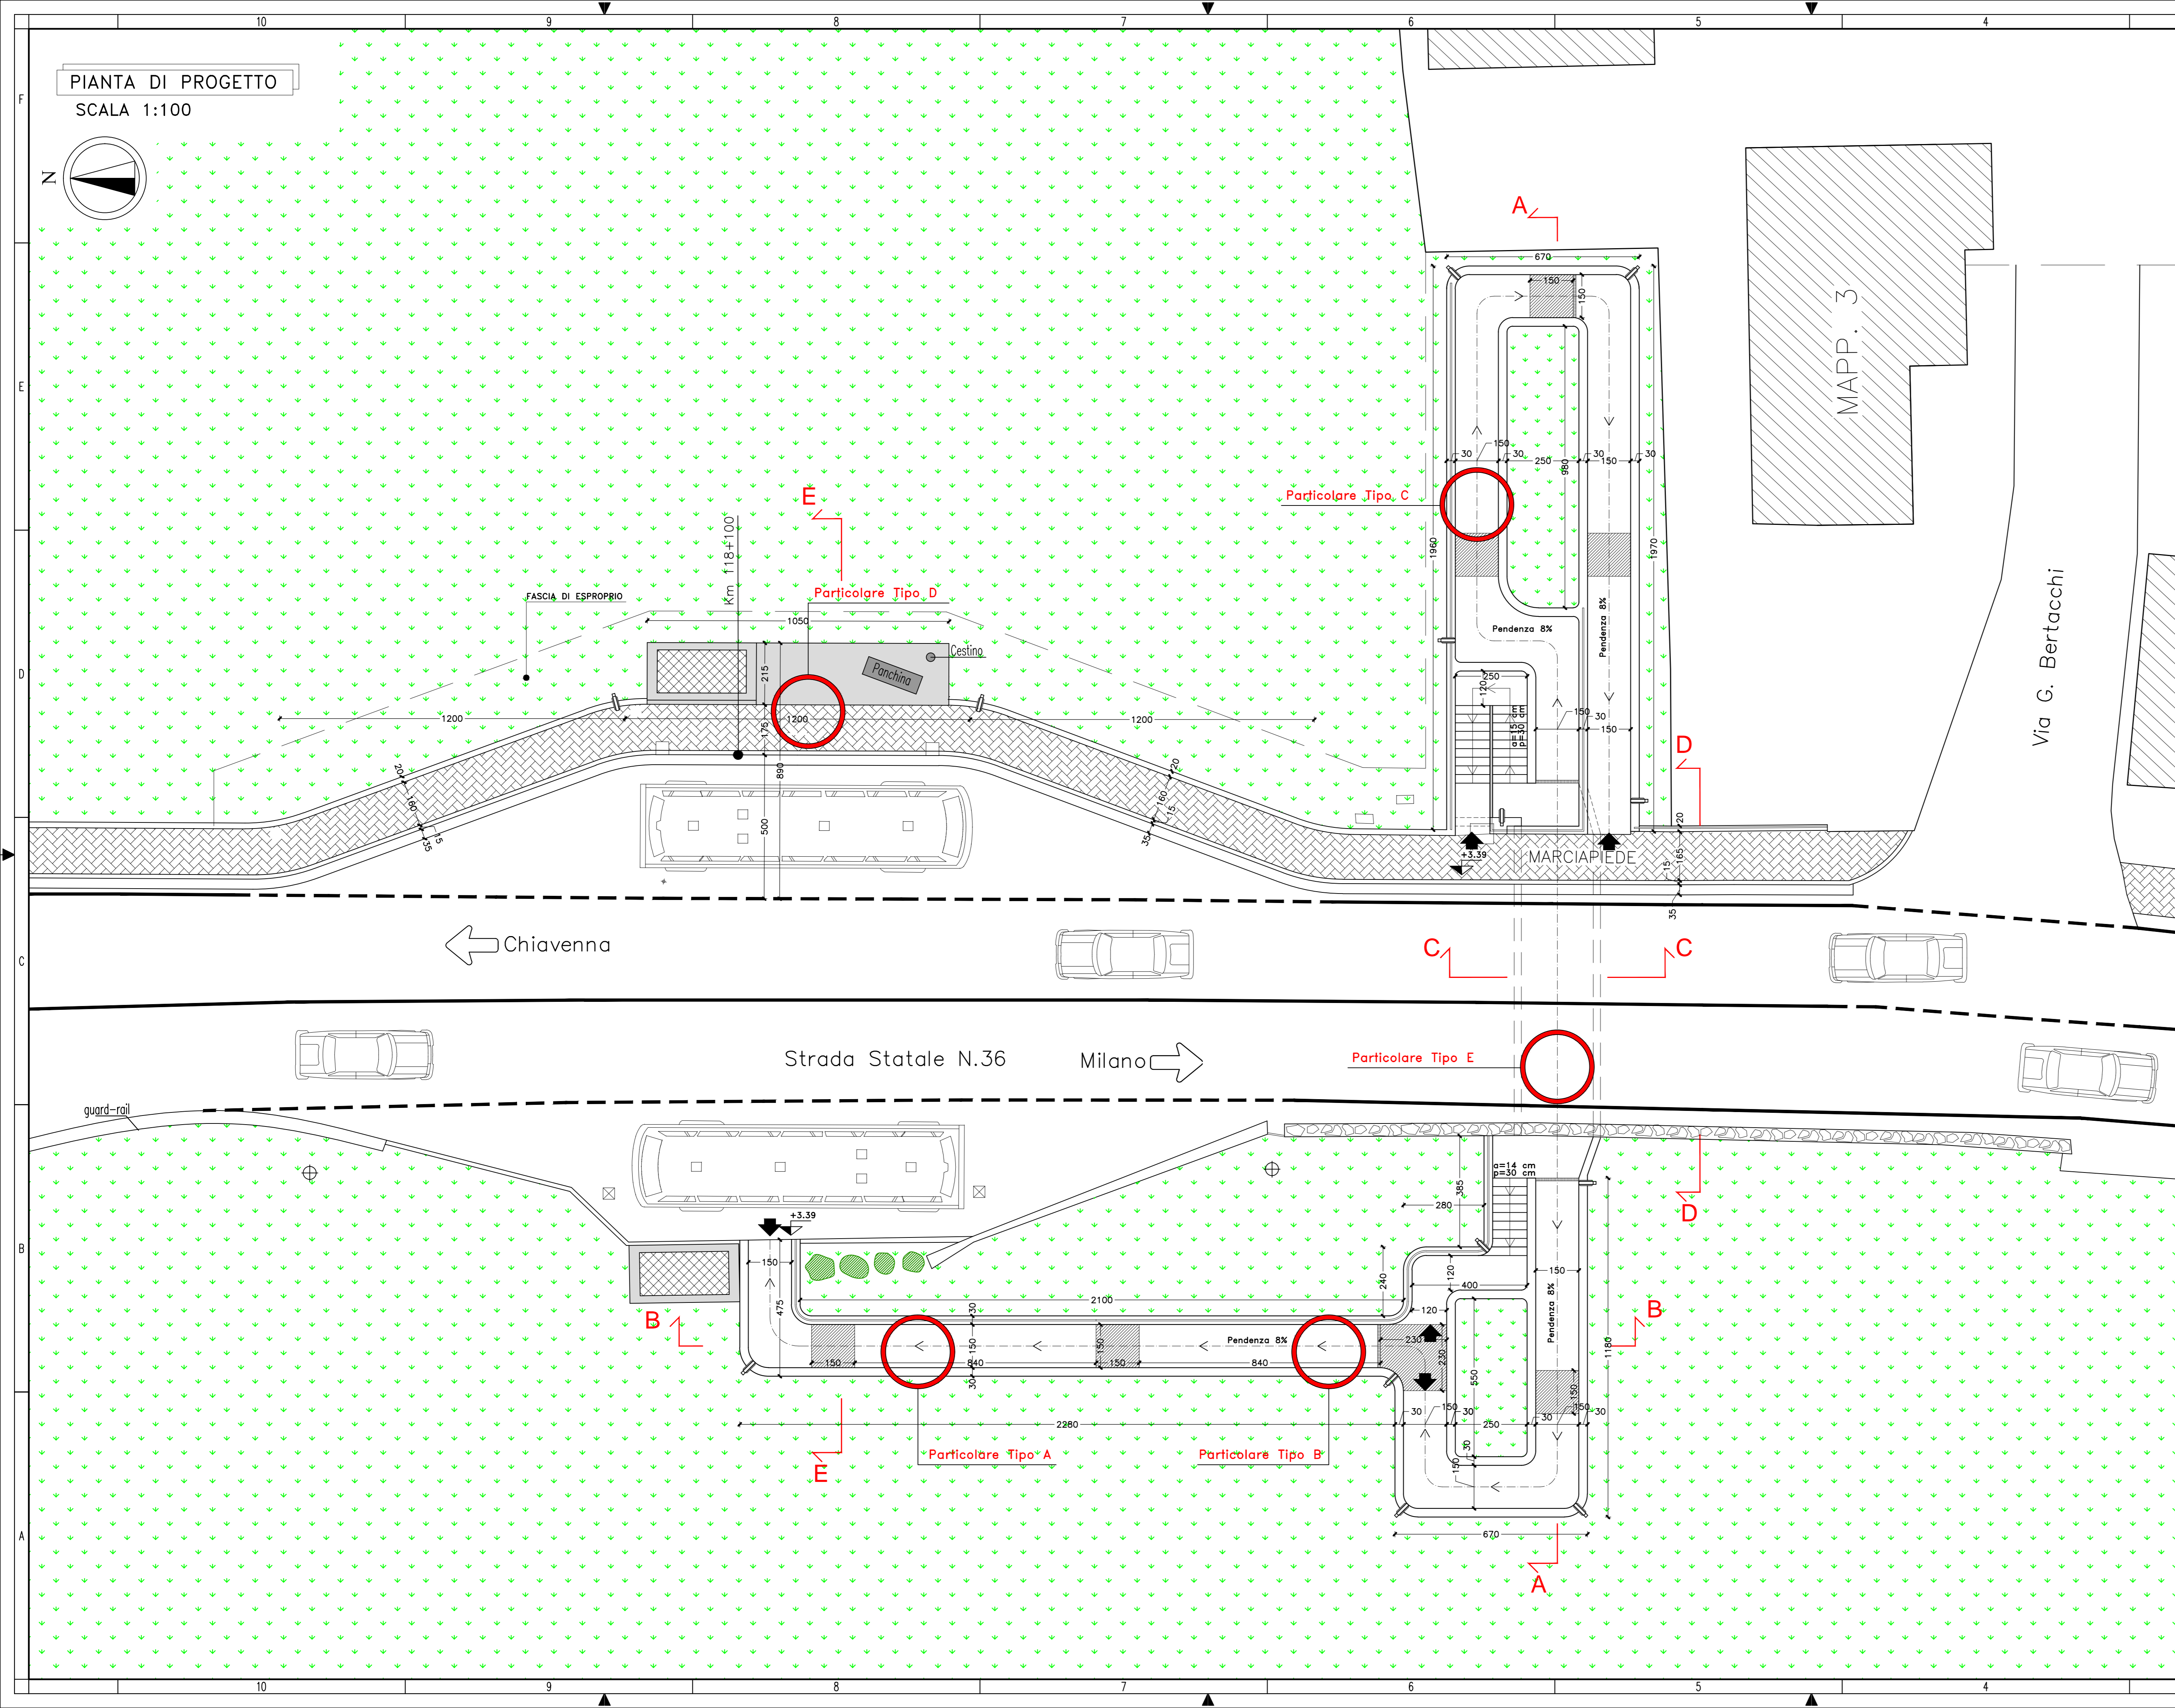


PIANTA DI PROGETTO
SCALA 1:100



LEGENDA

-  Aree a verde
-  Piazzole di sosta
-  Pensilina fermata bus
-  Marciapiede
-  Muro in pietra e malta
-  Basamento in battuto di cemento
-  Imbocco rampa/scala
-  Canale raccolta e smaltimento acque
-  Pozzetto tipo "Milano" e caditoia esistenti
-  Caditoia stradale tipo bocchetta laterale
-  Punto luce esistente
-  Palo illuminazione



		STUDIO DE GIAMBATTISTA		V.le Maloglia 25 - 23022 CHIAVENNA (SO) Tel./Fax 0343 37207 - Mobile 335468363 e-mail: f.giambattista@tin.it pec: federico.degiambattista@ingpec.eu Codice Fiscale DGMFRCT0H156239 - Partita IVA 00728670142	
Comune di PRATA CAMPORACCIO		Provincia di SONDRIO			
RIQUALIFICAZIONE AREA "EX FILATURA" (PIANO ATTUATIVO at_1)					
Committente Soc. OSCAR CAP DUE Via Bianchi Giovini, 3 - 22100 - Como					
Codice:	L15-L04	Documento: OPERE PUBBLICHE DA REALIZZARE: PIANTA DI PROGETTO			
Tav.	5.4.1	Formato - Scala:	1:100	File:	
Rev.	3	Data:	23/05/2018	Descrizione:	
		Redatto:	Verificato:	Approvato:	