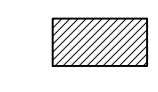
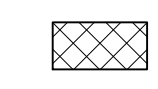
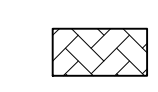

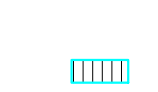











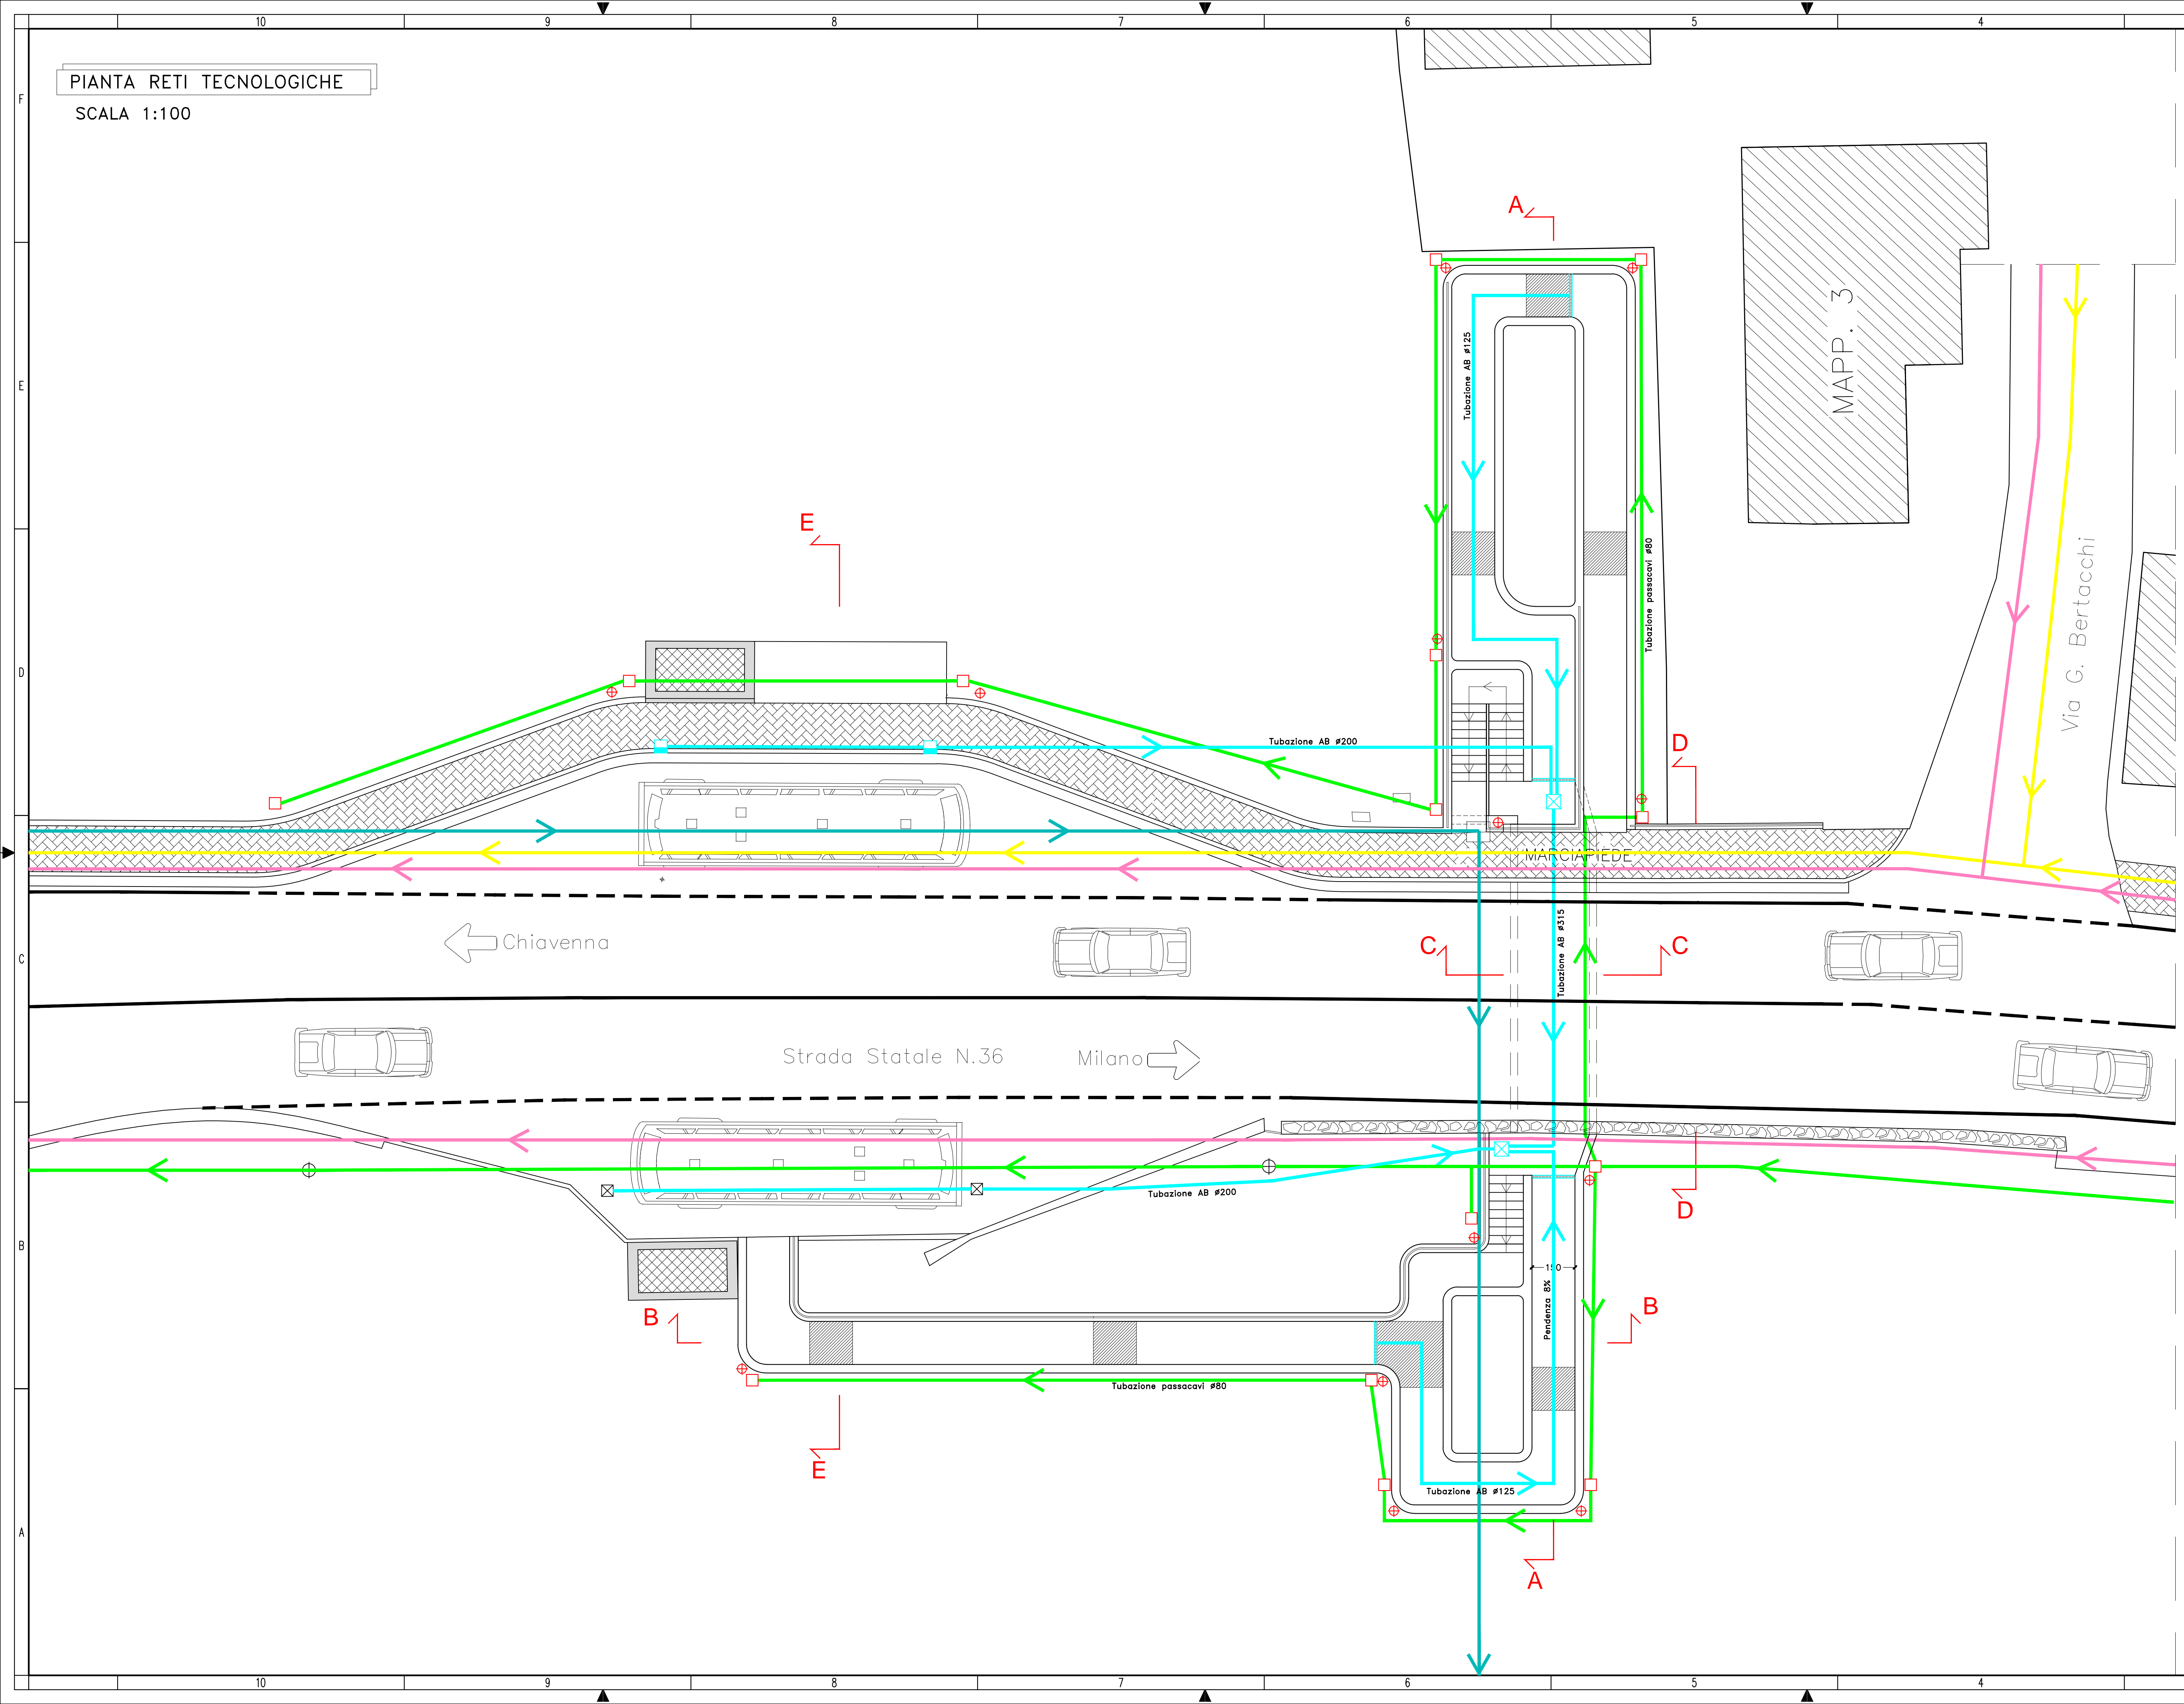


PIANTA RETI TECNOLOGICHE  
SCALA 1:100

LEGENDA

-  Piazzole di sosta
-  Pensilina fermata bus
-  Marciapiede
-  Muro in pietra e malta
-  Canale raccolta e smaltimento acque
-  Pozzetto tipo "Milano" e caditoia esistenti
-  Caditoia stradale tipo bocchetta laterale
-  Pozzetto di ispezione
-  Pozzetto passacavi
-  Predisposizione punto luce
-  Punto luce esistente
-  Acque Bianche esistenti
-  Tubazione Acque Bianche
-  Gas
-  Rete elettrica pubblica
-  Rete Telecom



		<b>STUDIO DE GIAMBATTISTA</b> FEDERICO DE GIAMBATTISTA INGEGNERE CIVILE EDILE		Via Maloglia 25 - 23022 CHIAVENNA (SO) Tel/Fax 0343 37207 - Mobile 3354468363 e-mail: f.degiambattista@tin.it pec: federico.degiambattista@ingpec.eu Codice Fiscale DGMFRCT0H15C623Q - Partita IVA 00728670142	
Comune di <b>PRATA CAMPORACCIO</b>		Provincia di <b>SONDRIO</b>			
<b>RIQUALIFICAZIONE AREA "EX FILATURA"</b> <b>(PIANO ATTUATIVO at_1)</b>					
Committente <b>Soc. OSCAR CAP DUE</b> Via Bianchi Giovini, 3 - 22100 - Como					
Codice:	L15-L04	Documento: <b>OPERE PUBBLICHE DA REALIZZARE: PIANTA RETI TECNOLOGICHE</b>			
Tav.	5.4.2	Formato - Scala:	1:100	File:	
Rev.	3	Data:	23/05/2018	Redatto:	
		Descrizione:		Verificato:	
				Approvato:	