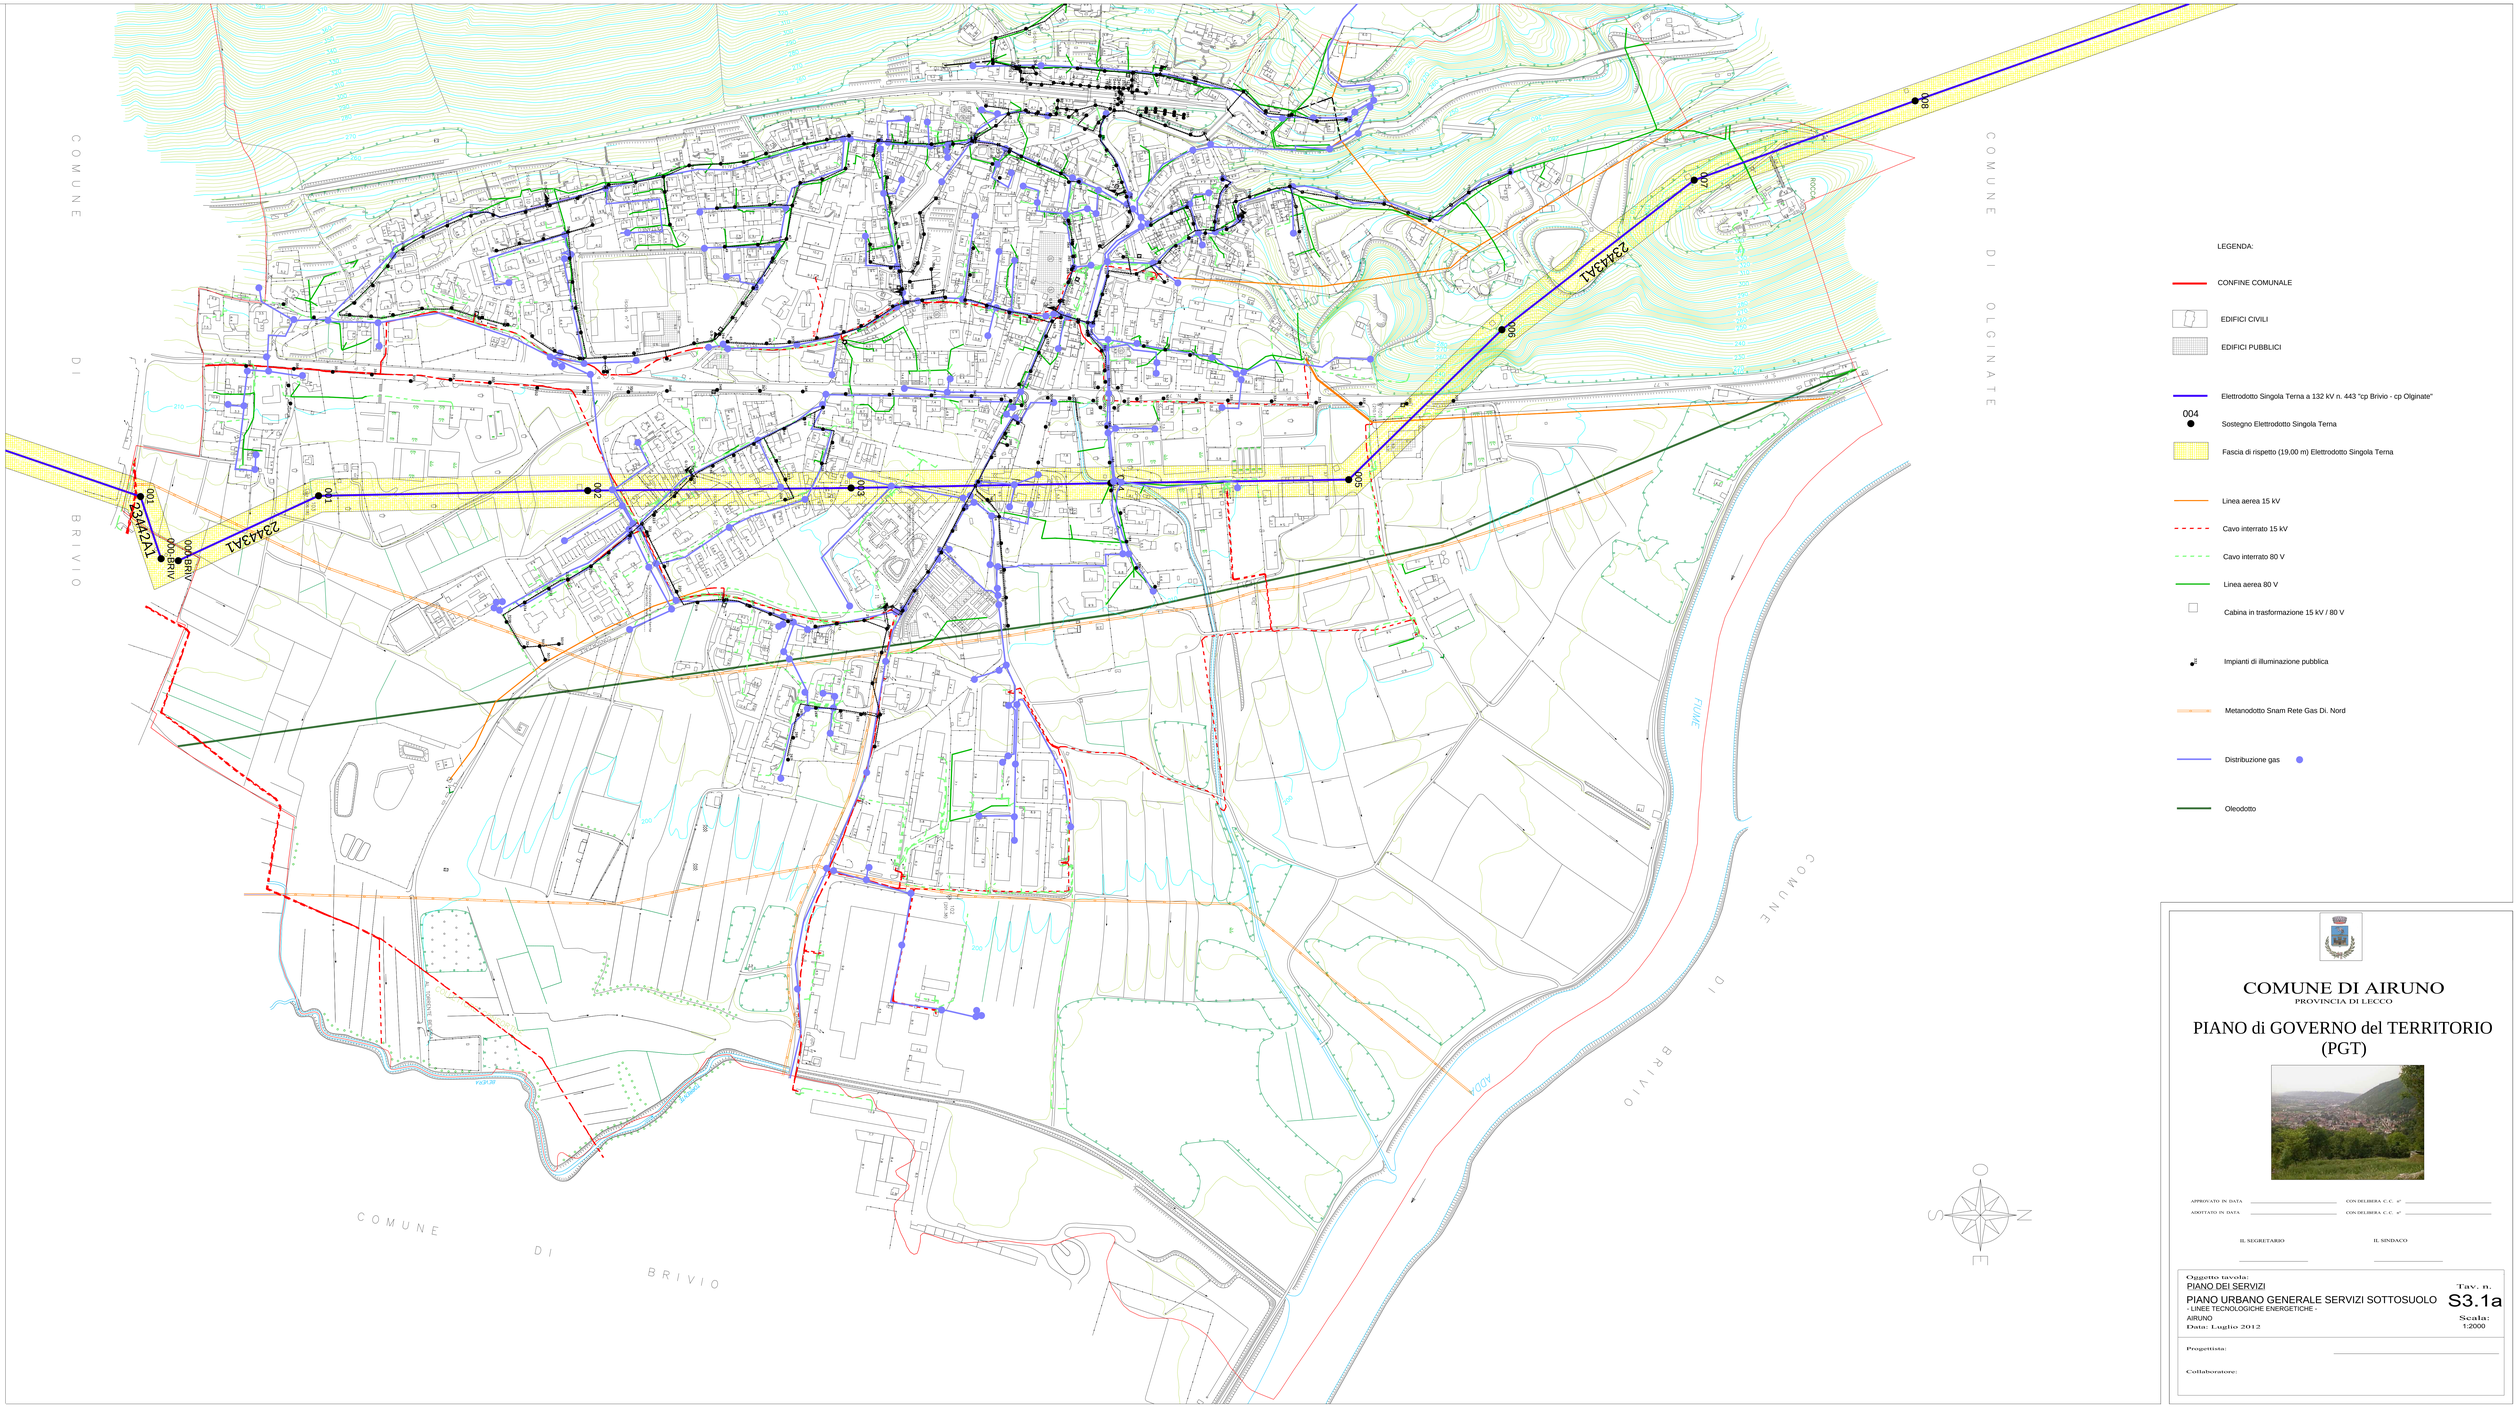

COMUNE DI AIRUNO
PROVINCIA DI LECCO

PIANO di GOVERNO del TERRITORIO (PGT)

APPROVATO IN DATA _____ CON DELIBERA C.C. n° _____

ADOTTATO IN DATA _____ CON DELIBERA C.C. n° _____

IL SEGRETARIO _____ IL SINDACO _____

Oggetto tavola:
PIANO DEI SERVIZI

Tav. n.
S3.1a

PIANO URBANO GENERALE SERVIZI SOTTOSUOLO
- LINEE TECNOLOGICHE ENERGETICHE -

Scala:
1:2000

AIRUNO
Data: Luglio 2012

Progettista: _____

Collaboratore: