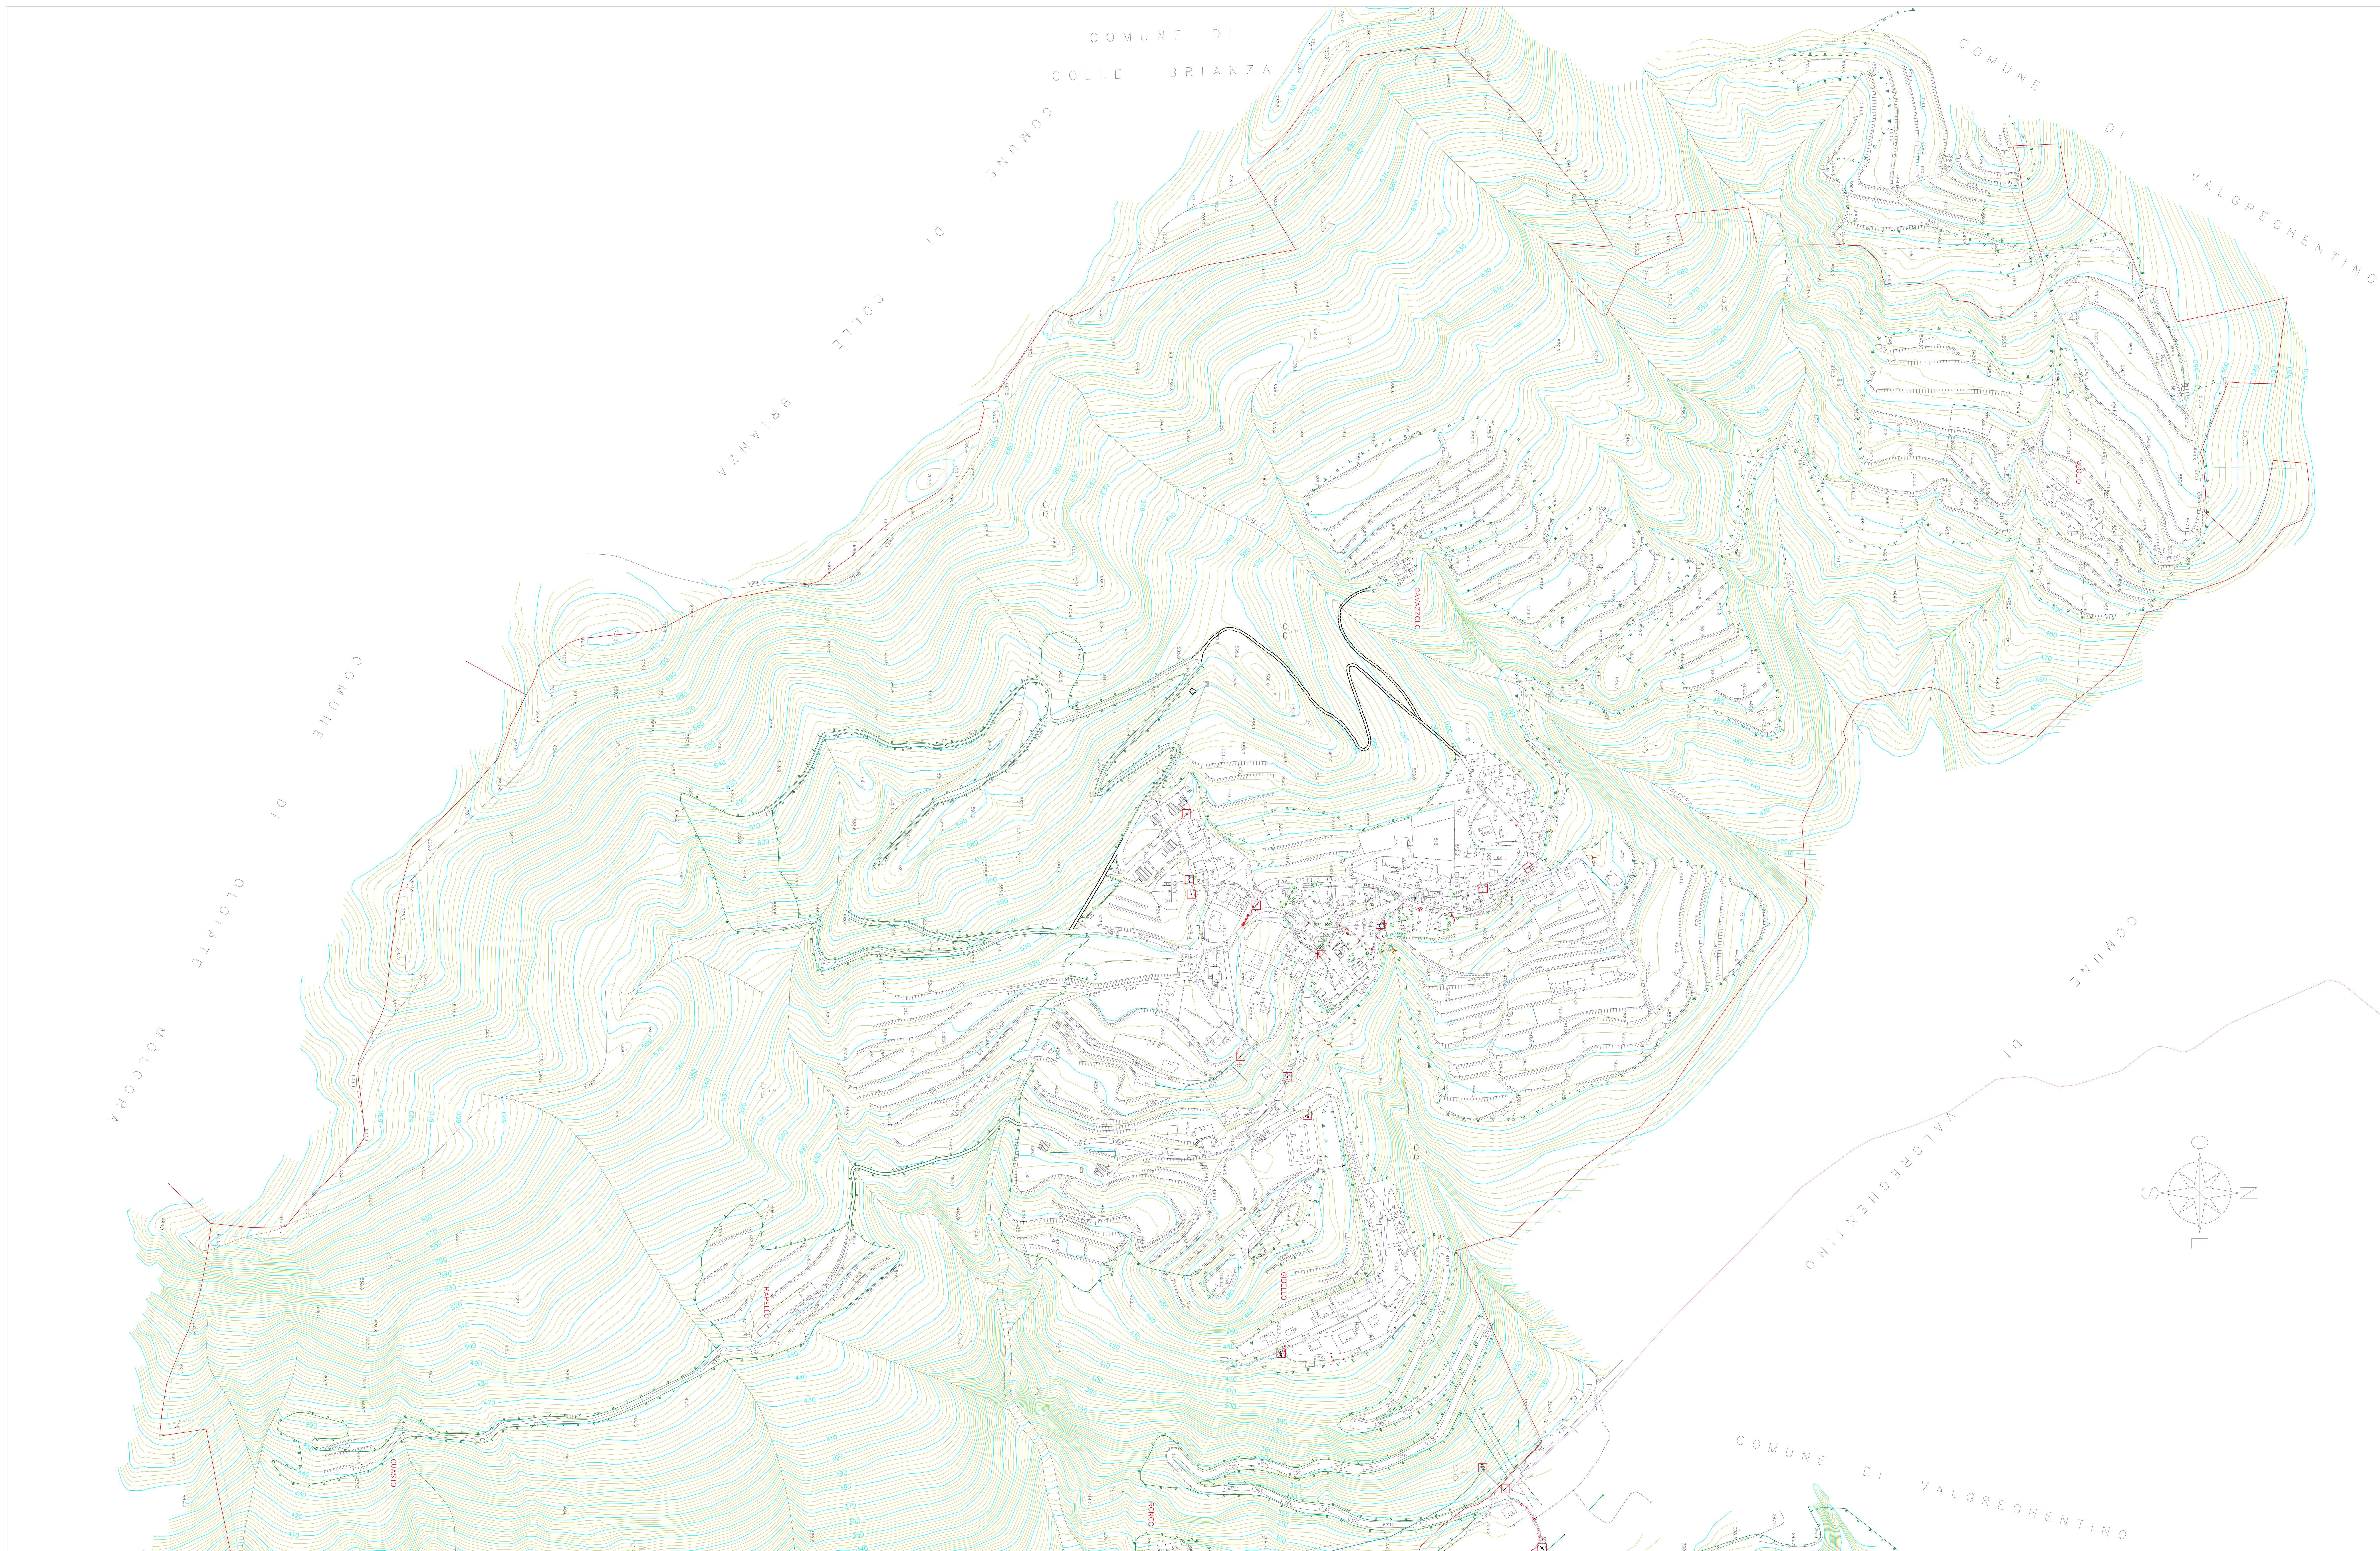

LEGENDA:

CONFINE COMUNALE

EDIFICI CIVILI

EDIFICI PUBBLICI

ACQUEDOTTO

- COLLETTORE BRIANTEO
- TRATTA PRINCIPALE DI DISTRIBUZIONE
- TRATTA DI ADDUZIONE
- TRATTA DI ALLACCIAMENTO
- 63 PE DIAMETRO E MATERIALE TUBAZIONE
- SERBATOIO
- SORGENTE
- FONTANELLA
- IDRANTE SOPRASUOLO
- IDRANTE SOTTOSUOLO
- IDRANTE DA SPECIFICATE SE SOPRASUOLO O SOTTOSUOLO
- RIDUTTORE DI PRESSIONE
- CONTATTORE UTENZA
- SARACINESCA APERTA
- SARACINESCA CHIUSA
- MISURATORE
- VALVOLA DI NON RITORNO
- SFIATO
- IMPIANTO DI SOLLEVAMENTO
- POZZO

FOGNATURA

- IMPIANTO DI DEPURAZIONE
- FOSSA BIOLOGICA - IMHOFF
- VASCA DI DECANTAZIONE
- VASCA DI TROPPO PIENO
- BACINO ARTIFICIALE
- POZZETTO DI ISPEZIONE - CHIUSINO
- SFIATATORE
- CADITOIA
- GRIGLIA
- SARACINESCA
- VALVOLA
- CONNESSIONE SEMPLICE
- CONTATORE
- SCARICATORE DI PIENA
- VASCA DI LAMINAZIONE O DI ACCUMULO
- IMPIANTO DI SOLLEVAMENTO
- SCARICO FINALE
- INIZIO LINEA
- 250 PVC DIAMETRO E MATERIALE TUBAZIONI
- FOGNATURA NERA
- FOGNATURA MISTA
- FOGNATURA BIANCA
- FOGNATURA IN PRESSIONE
- COLLETTORE INTERCOMUNALE
- SENSO DI SCORRIMENTO

PE	POLIETILENE
PVC	POLICLORURO DI VINILE
GRES	GRES
ACC	ACCIAIO, FERRO
CLS	CEMENTO
PRFV	VETRORESINA
NC	NON CONOSCIUTO

COMUNE DI AIRUNO

PROVINCIA DI LECCO

PIANO di GOVERNO del TERRITORIO (PGT)

APPROVATO IN DATA ____________ CON DELIBERA C.C. n° ____________

ADOTTATO IN DATA ____________ CON DELIBERA C.C. n° ____________

IL SEGRETARIO

IL SINDACO

Oggetto tavola:
PIANO DEI SERVIZI
PIANO URBANO GENERALE SERVIZI SOTTOSUOLO
- ACQUE -
AIZURRO
Data: Luglio 2012

Tav. n. S3.2b

Scala: 1:2000

Progettista:

Collaboratore: