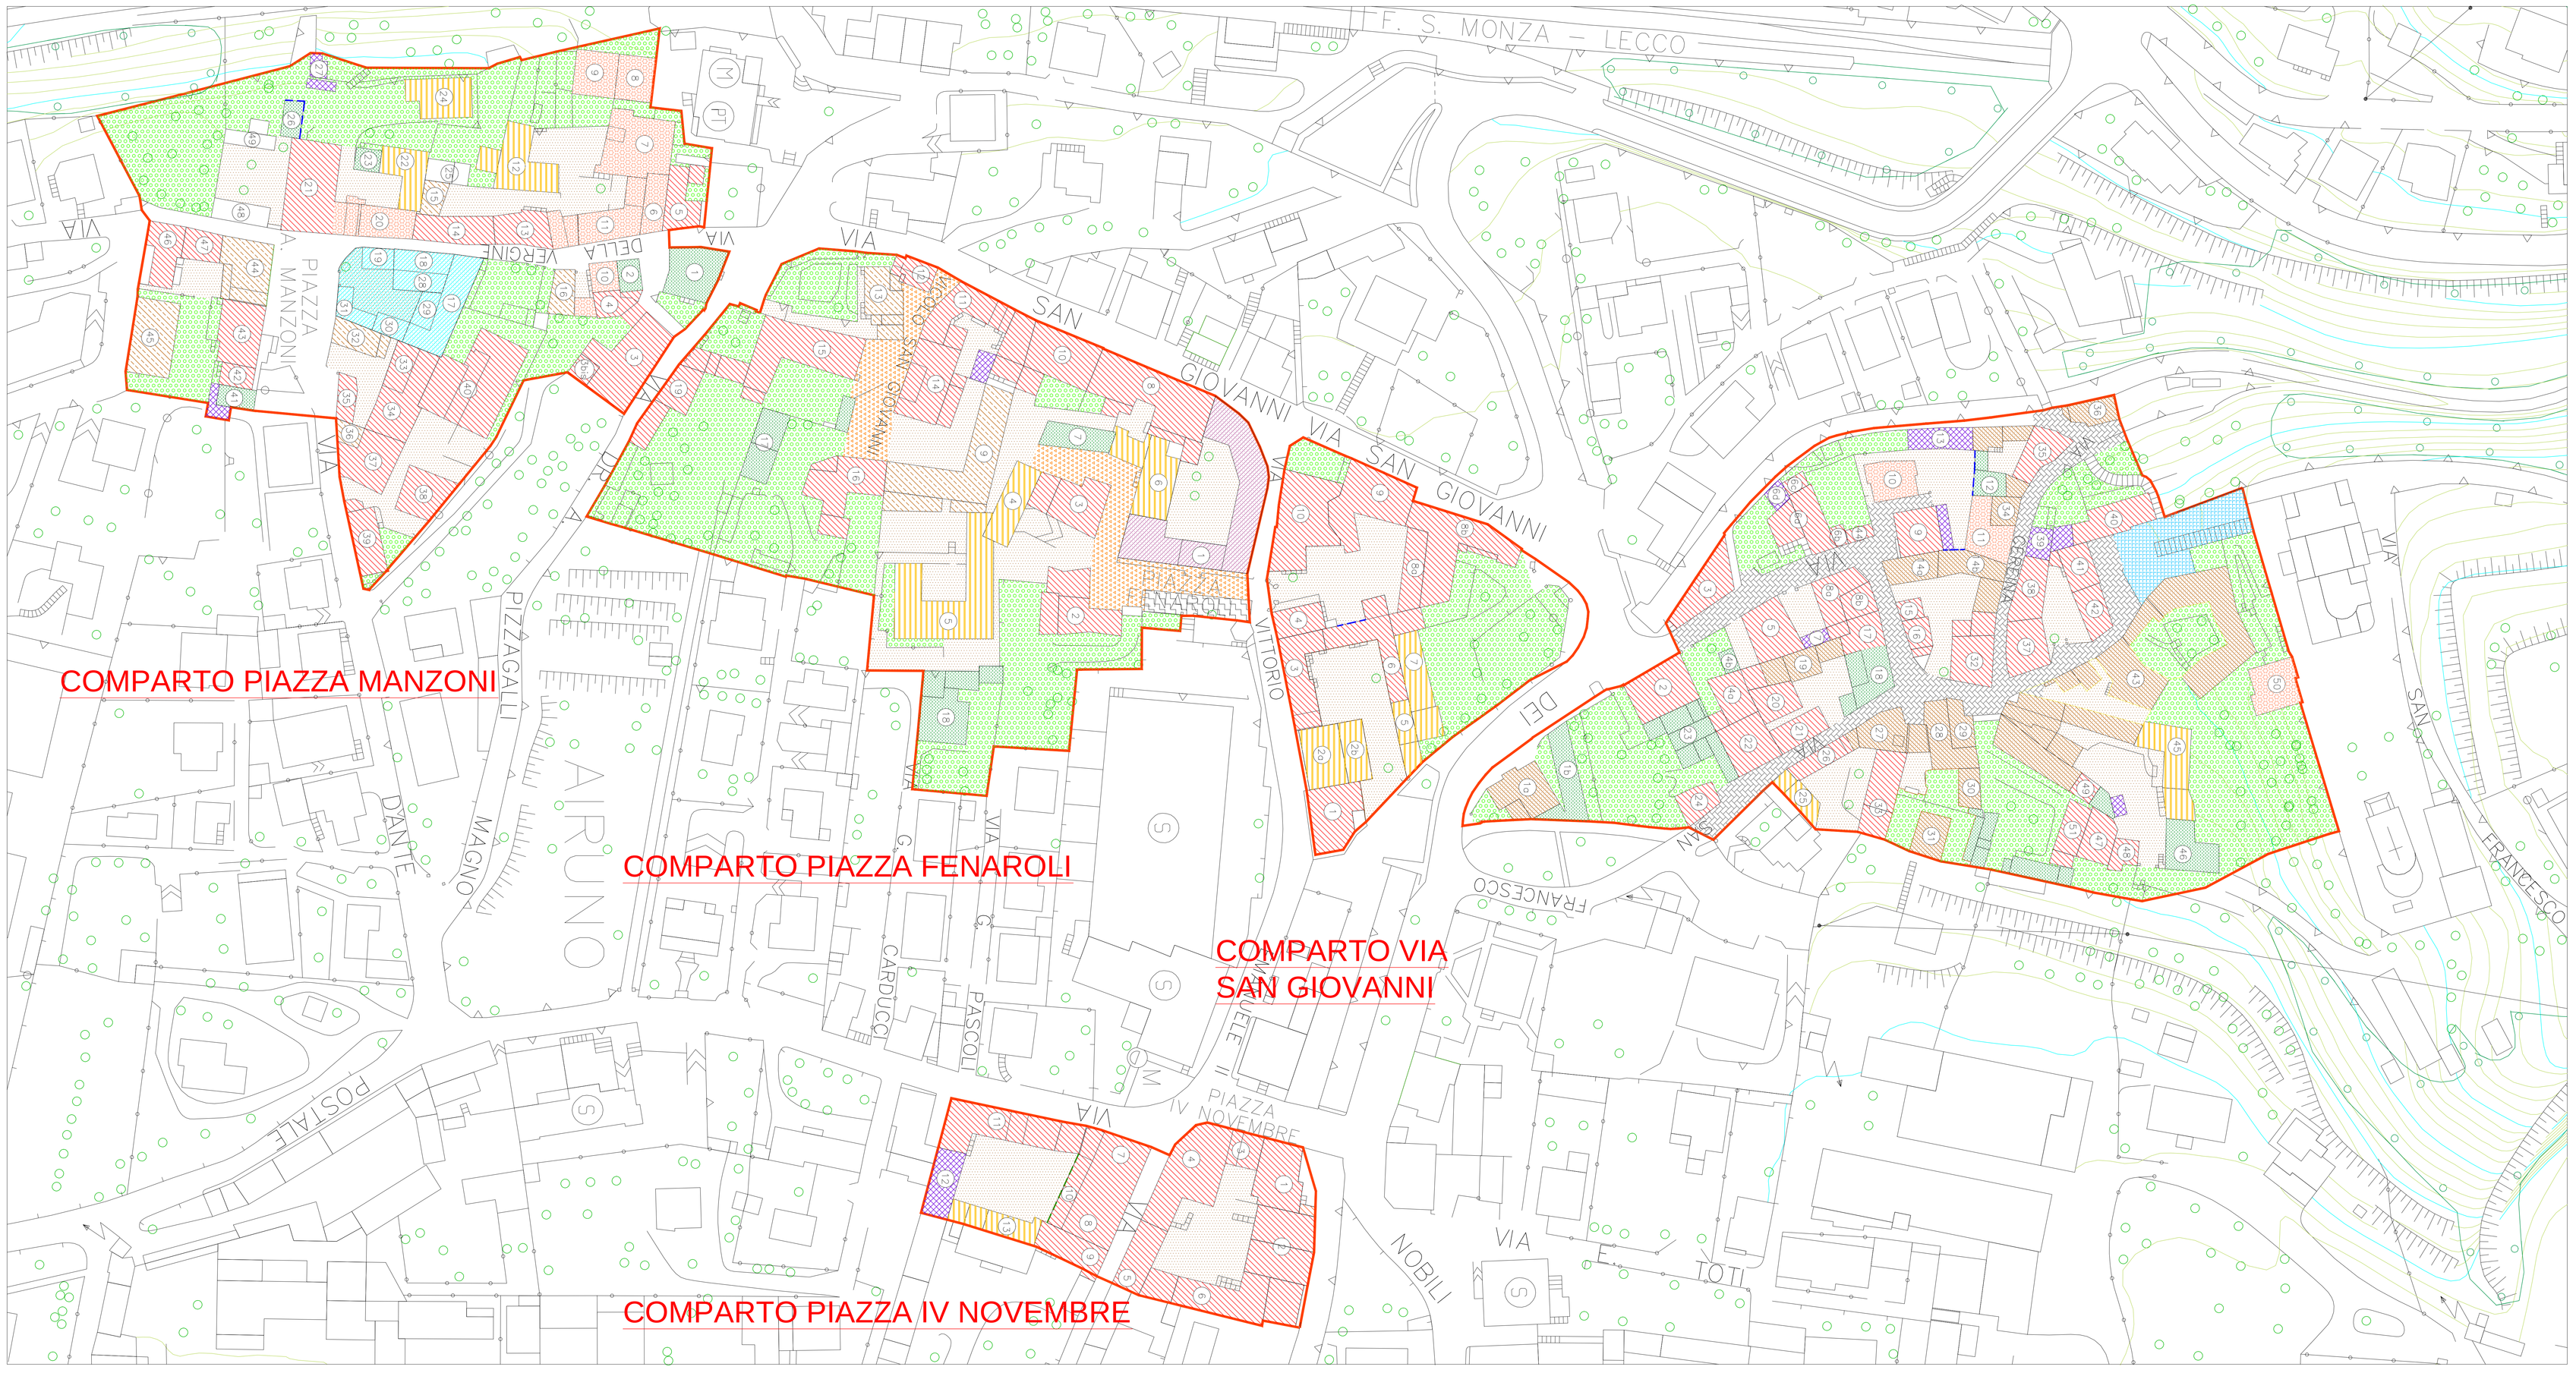

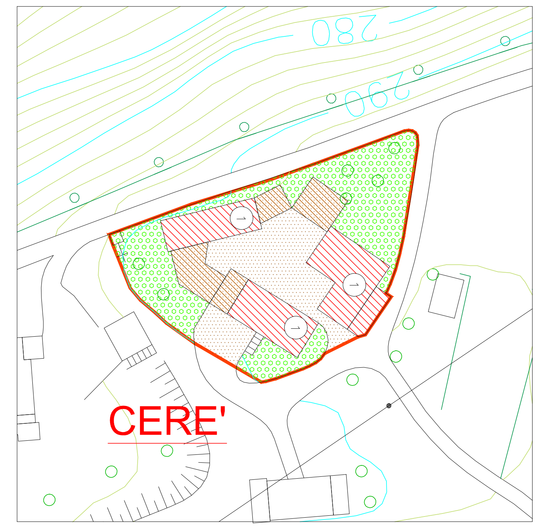

LEGENDA:

- PERIMETRO CENTRO STORICO
- FASCIA DI RISPETTO AL CENTRO STORICO
- PAVIMENTAZIONI PIETRA, CIOTOLI O MASSELLI COMPATIBILI CON LA TRADIZIONE
- PAVIMENTAZIONI DA RISTRUTTURARE CON CIOTOLI O PIETRA
- SPAZI PRIVATI A CORTE CON OBBLIGO DI PROGETTAZIONE
- VERDE PRIVATO
- VERDE PUBBLICO
- EDIFICI DA SALVAGUARDARE MORFOLOGICAMENTE
- EDIFICI DA RENDERE COMPATIBILI CON IL CONTESTO
- EDIFICI RUSTICI O DEGRADATI DA RISTRUTTURARE SE LEGITTIMAMENTE COSTRUITI
- EDIFICI RISTRUTTURATI CON CARATTERISTICHE MODERNE
- EDIFICIO PUBBLICO
- P.D.C.CONVENZIONATO ex. art. 10 c. 2 della L.R. 12/05
- PARCHEGGIO
- STRADA E PIAZZA DA VALORIZZARE
- FASCIA DI RISPETTO CIMITERIALE
- EDIFICI ORDINARI O PERTINENZE ORDINARIE
- EDIFICI DI QUALITA' RISTRUTTURATI NEL RISPETTO DELLA TIPOLOGIA
- PIANO DI RECUPERO
- PAVIMENTI ESTERNI O FACCIATE DA SALVAGUARDARE
- PAVIMENTI ESTERNI O FACCIATE DA RENDERE COMPATIBILI CON IL CONTESTO
- ACCESSI CARRAI
- 37 NUMERAZIONE DI RIFERIMENTO PER N.T.A.

COMUNE DI AIRUNO
PROVINCIA DI LECCO

PIANO di GOVERNO del TERRITORIO (PGT)
PIANO delle REGOLE

APPROVATO IN DATA _____ CON DELIBERA C.C. n° _____
ADOTTATO IN DATA _____ CON DELIBERA C.C. n° _____

IL SEGRETARIO _____ IL SINDACO _____

Oggetto tavola:
PIANO DELLE REGOLE
VECCHI NUCLEI
AIRUNO
Data: Luglio 2012

Tav. n.
R4a
Scala:
1:500

Progettista:
Dott. Ing. Arch. GIUSEPPE TRAVAGLINI

Collaboratore:
Arch. VALENTINA TENTORI
Arch. ELEONORA TRAVAGLINI