

Comune di Airuno - Provincia di Lecco

P.I.P. FLOROVVAISTICO
AREA n°4 D.p.P. del P.G.T.

**CAMBIO DI DESTINAZIONE D'USO PER
FORMAZIONE SPAZIO COMMERCIALE E
REALIZZAZIONE ABITAZIONE CUSTODE**

Richiedenti: - Azienda Agricola SALA PIETRO
- Garden Orchidea s.r.l.


All. N° **9** Data: 01.03.2013

Oggetto: **Estratto Mappa - Estratto P.G.T.
Rilievo**

I Richiedenti

Il Progettista

Progettista:
dot. arch. CASATI GIOVANNI
BRIVIO - VIA S. SINGHIERO n° 69
Aso Architetti della Provincia di Lecco n° 119

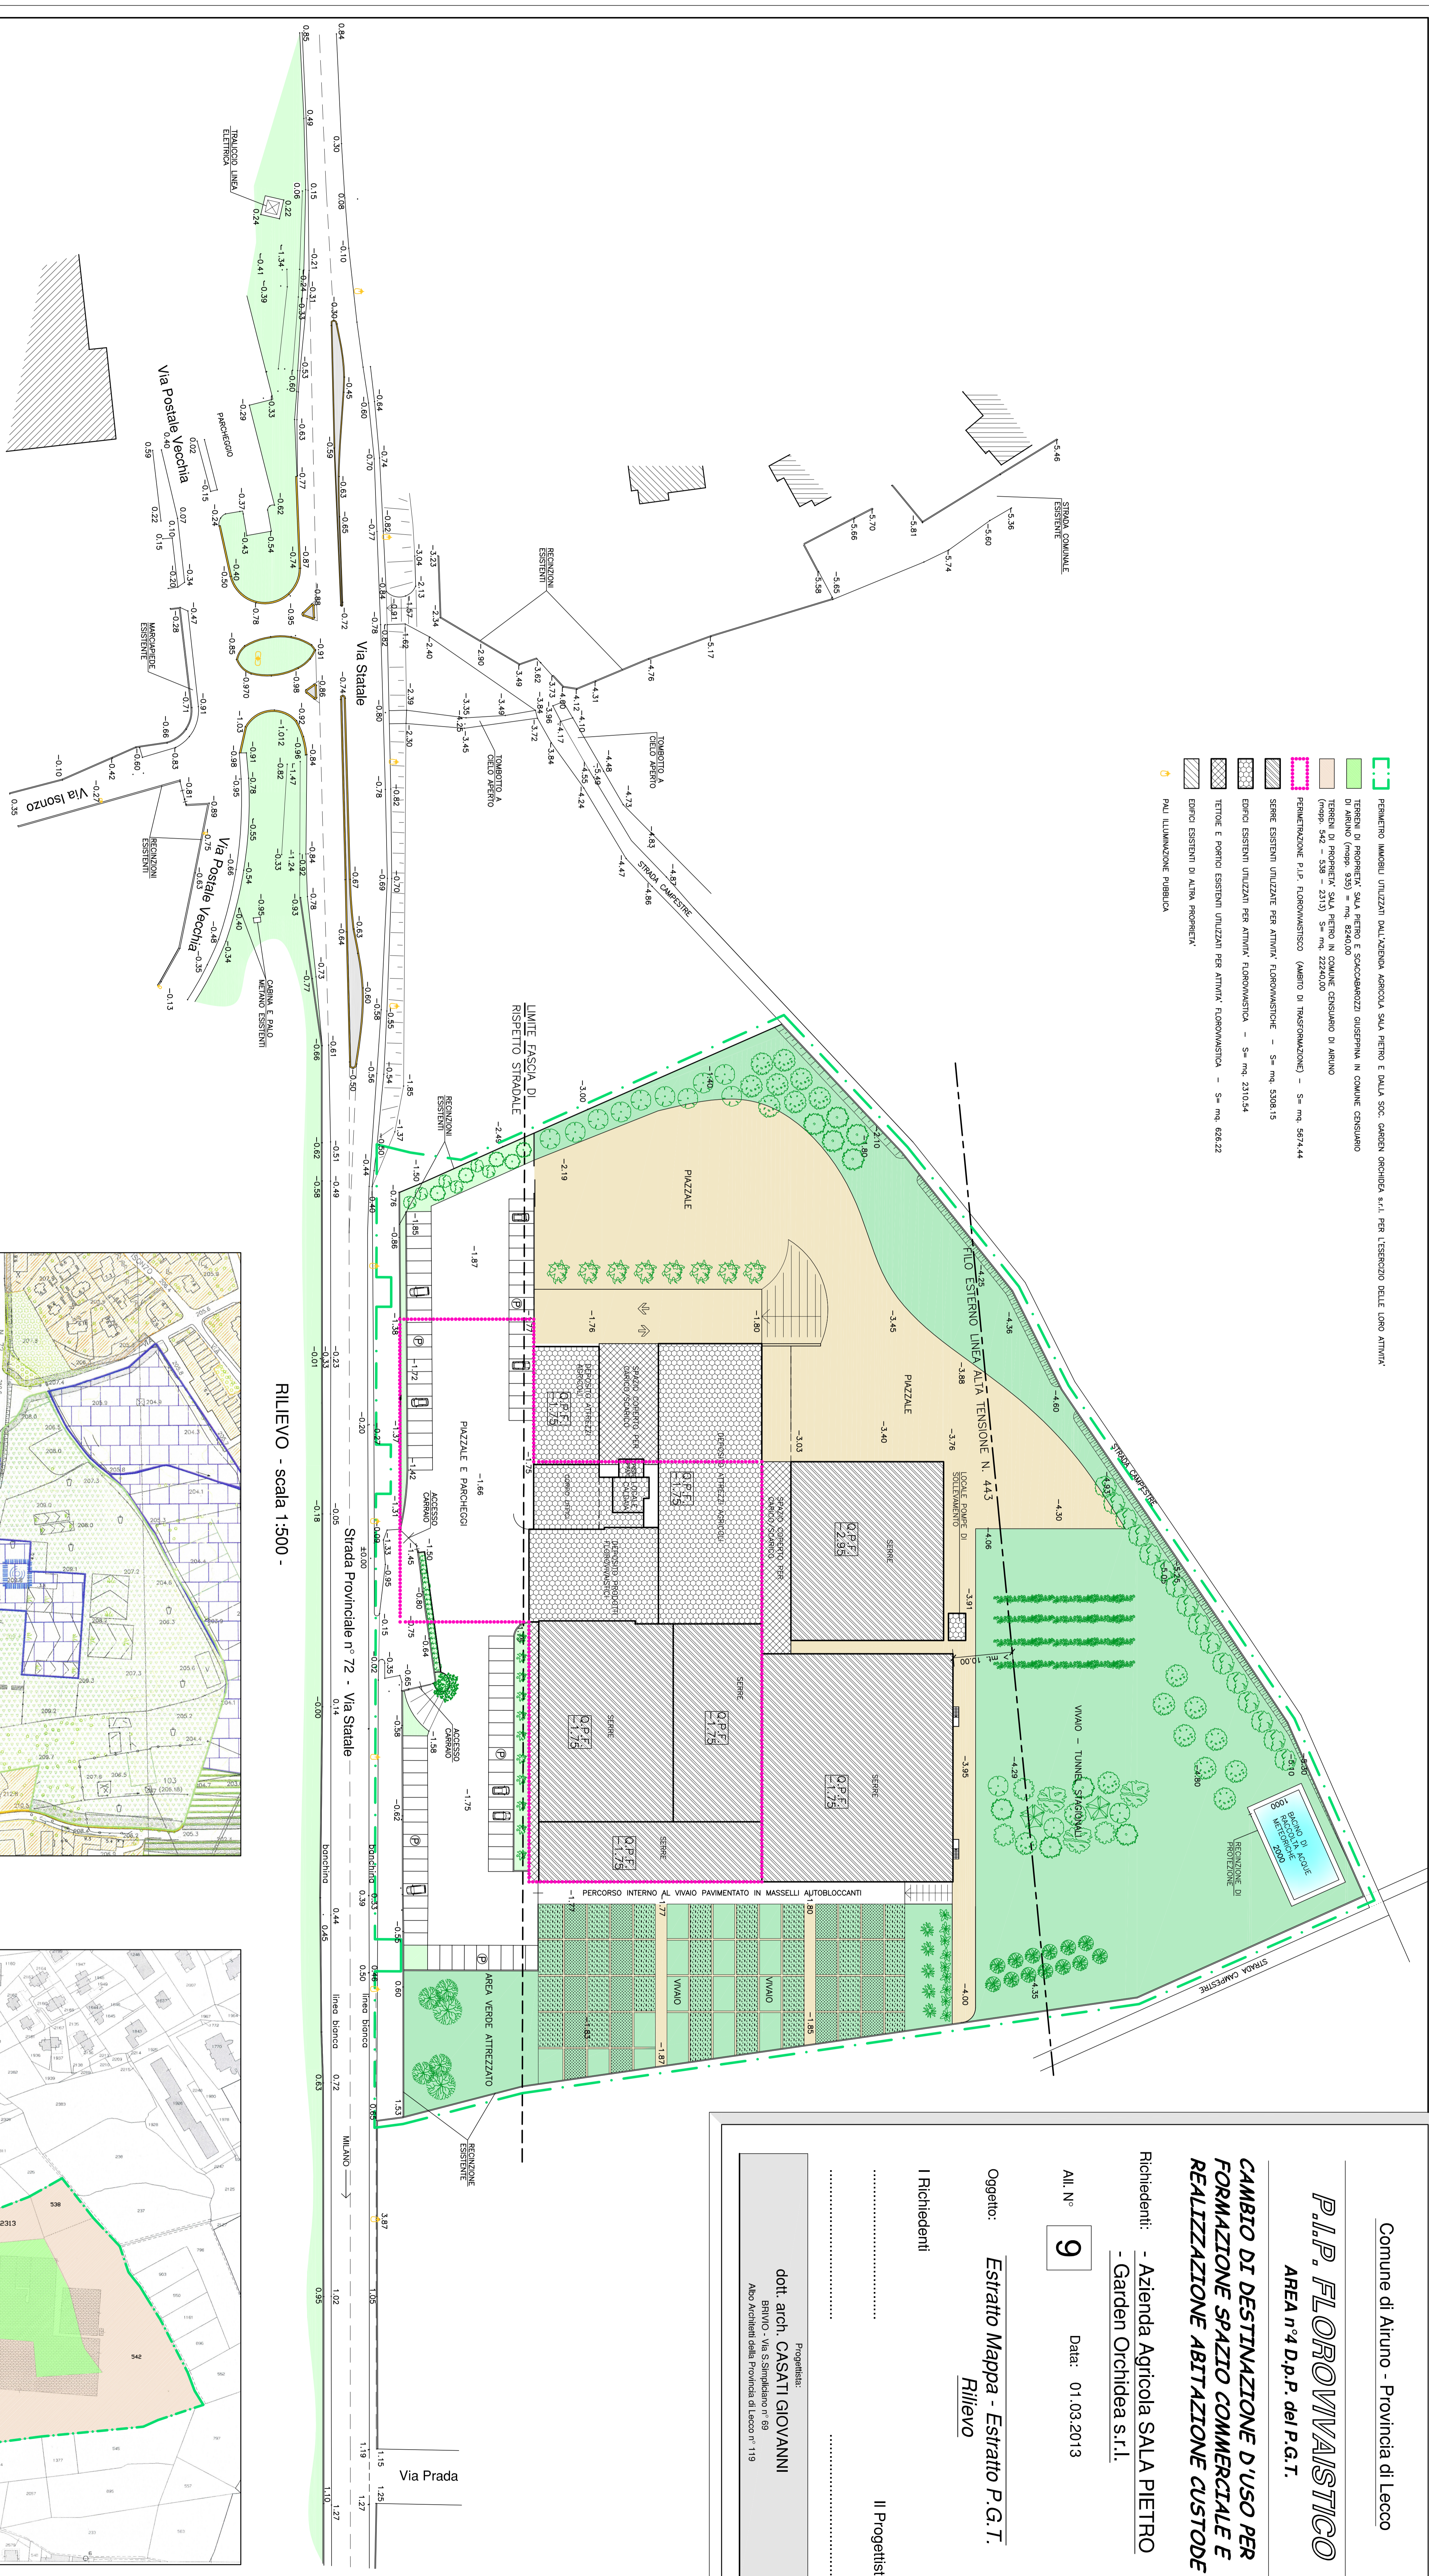

- PERIMETRO IMMOBILI UTILIZZATI DALL'AZIENDA AGRICOLA SALA PIETRO E DALLA SOCC. GARDEN ORCHIDEA S.R.L. PER L'Esercizio DELLE LORO ATTIVITA'
- TERRENI DI PROPRIETA' SALA PIETRO E SOCIOLAVORAZZI QUOTIDIANA IN COMUNE CASARIO (CENS. 242 - 243) = mq. 8240,00
- TERRENI DI PROPRIETA' SALA PIETRO IN COMUNE CASARIO DI AIRUNO (CENS. 242 - 243) = mq. 22240,00
- PERIMETRO P.I.P. FLOROVVAISTICO (AMBITO DI TRASFORMAZIONE) = Sm. mq. 56714,44
- SEGRE ESISTENTI UTILIZZATI PER ATTIVITA' FLOROVVAISTICA = Sm. mq. 50821,5
- EDIFICI ESISTENTI UTILIZZATI PER ATTIVITA' FLOROVVAISTICA = Sm. mq. 2310,54
- TERRENI E PARCHI ESISTENTI UTILIZZATI PER ATTIVITA' FLOROVVAISTICA = Sm. mq. 624,22
- EDIFICI ESISTENTI DI ALTRA PROPRIETA'
- PAZI ILLUMINAZIONE PUBBLICA

RILIEVO - scala 1:500 -

